


VERKTEIKNING GERÐ Á
GRUNNI ADALUPPDRATTA
SEM SAMÞYKKTIR VORU ÞANN:

4 DEC 2022

Asgeir Asgeirsson • kt. 060181-5429

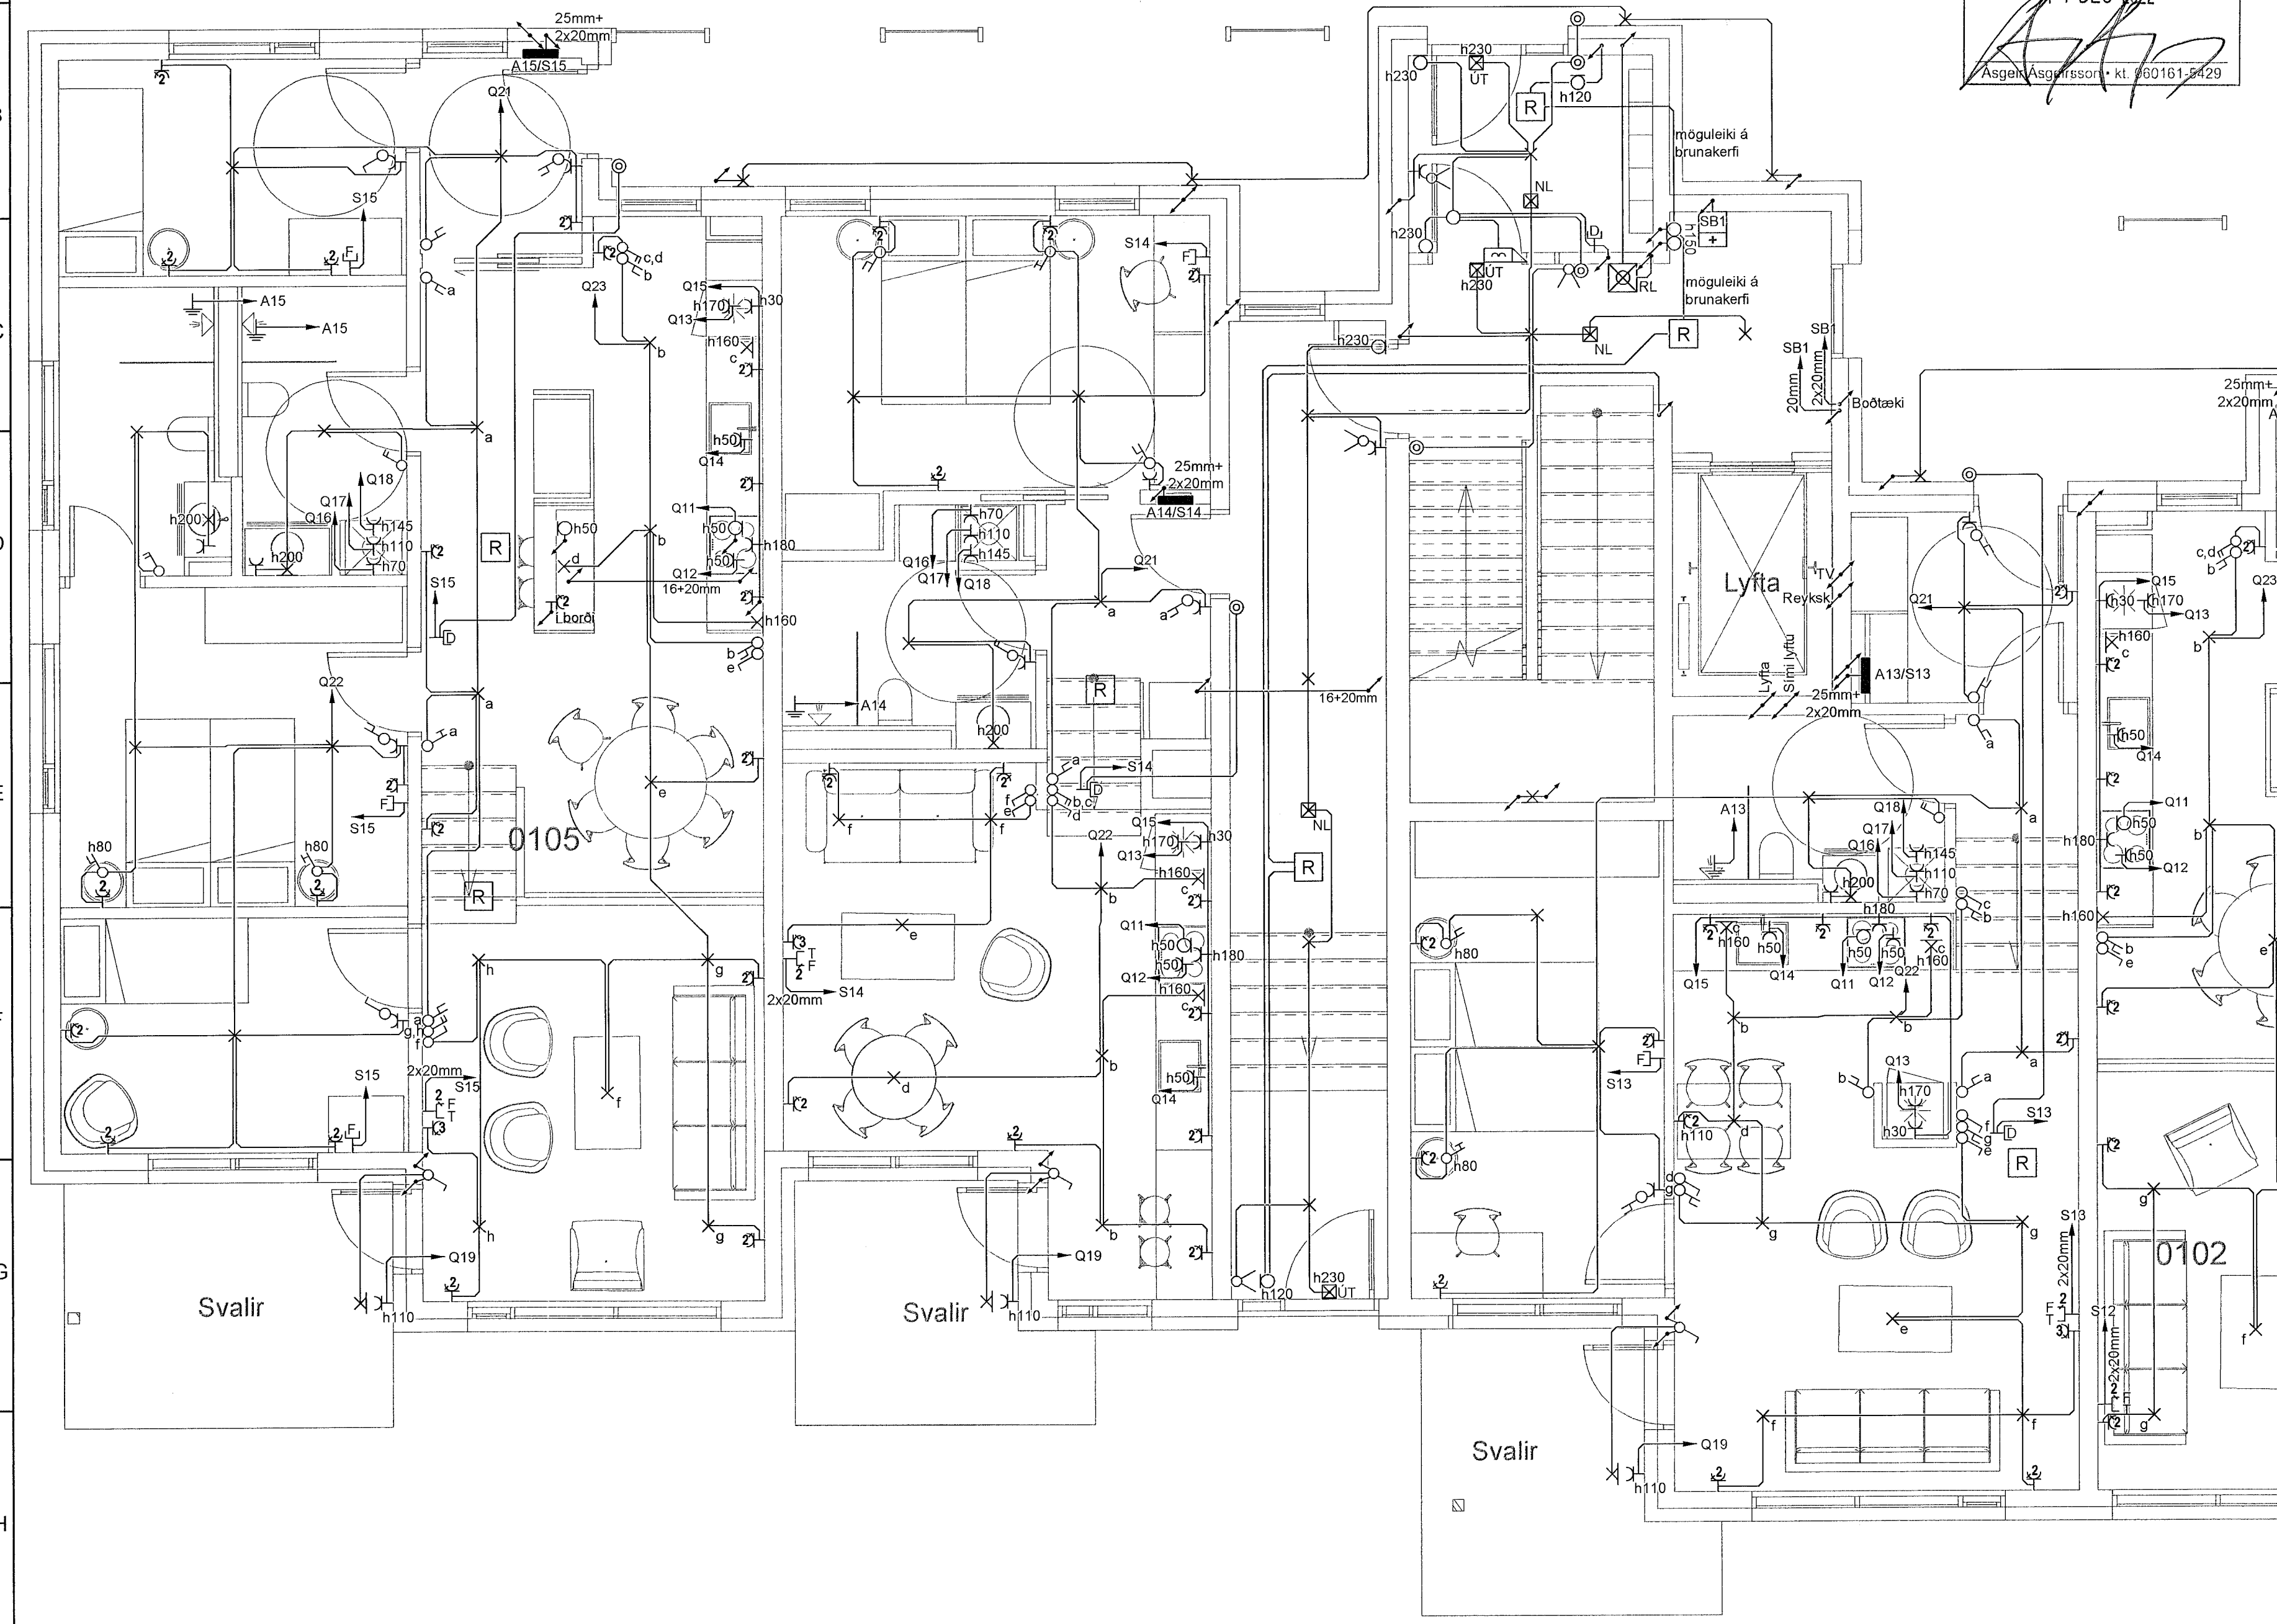

Breytingar	Dags
1	
2	
3	
4	
5	
6	

Dagsetning vinnugrunna
22.12.2022
Dagsetning aðaluppdráttar.
Aðaluppdráttir samþykktir 14.12.2022
Undirskrift hönnunarsjóra
Kt: 060181-5429

Voltorka ehf
kt: 410606-1860
voltorka@voltorka.is

Helgi Pálsson S: 898-4476 helgi@voltorka.is
Baldvin Ó. Gunnarsson S: 855-3155 baldvin@voltorka.is

Baldvin Ó. Gunnarsson

Verkefni Áshamar 12-26 MhI-05	
Staður 221 Hafnarfjörður	
Skýring Raflagnir 1.hæð	
Hönnun, Baldvin Ó. Gunnarsson	
Kt. 261069-4589	
Mkv 1:50	
Teikningarnúmer 400-01-05	
Teiknað, Hlynur Haraldsson	
Útgáfudagsetning, 08.05.2023	
Land nr. 231970	Blaðastærð A2
Verknúmer 2023-052	Útgáfa A