


VERKTEIKNING GERÐ Á  
GRUNNI ADALUPPDRATTA  
SEM SAMÞYKKTIR VORU ÞANN:  
14 DEC 2022  
Asgeir Asgeirsson • kt. 060161-5429

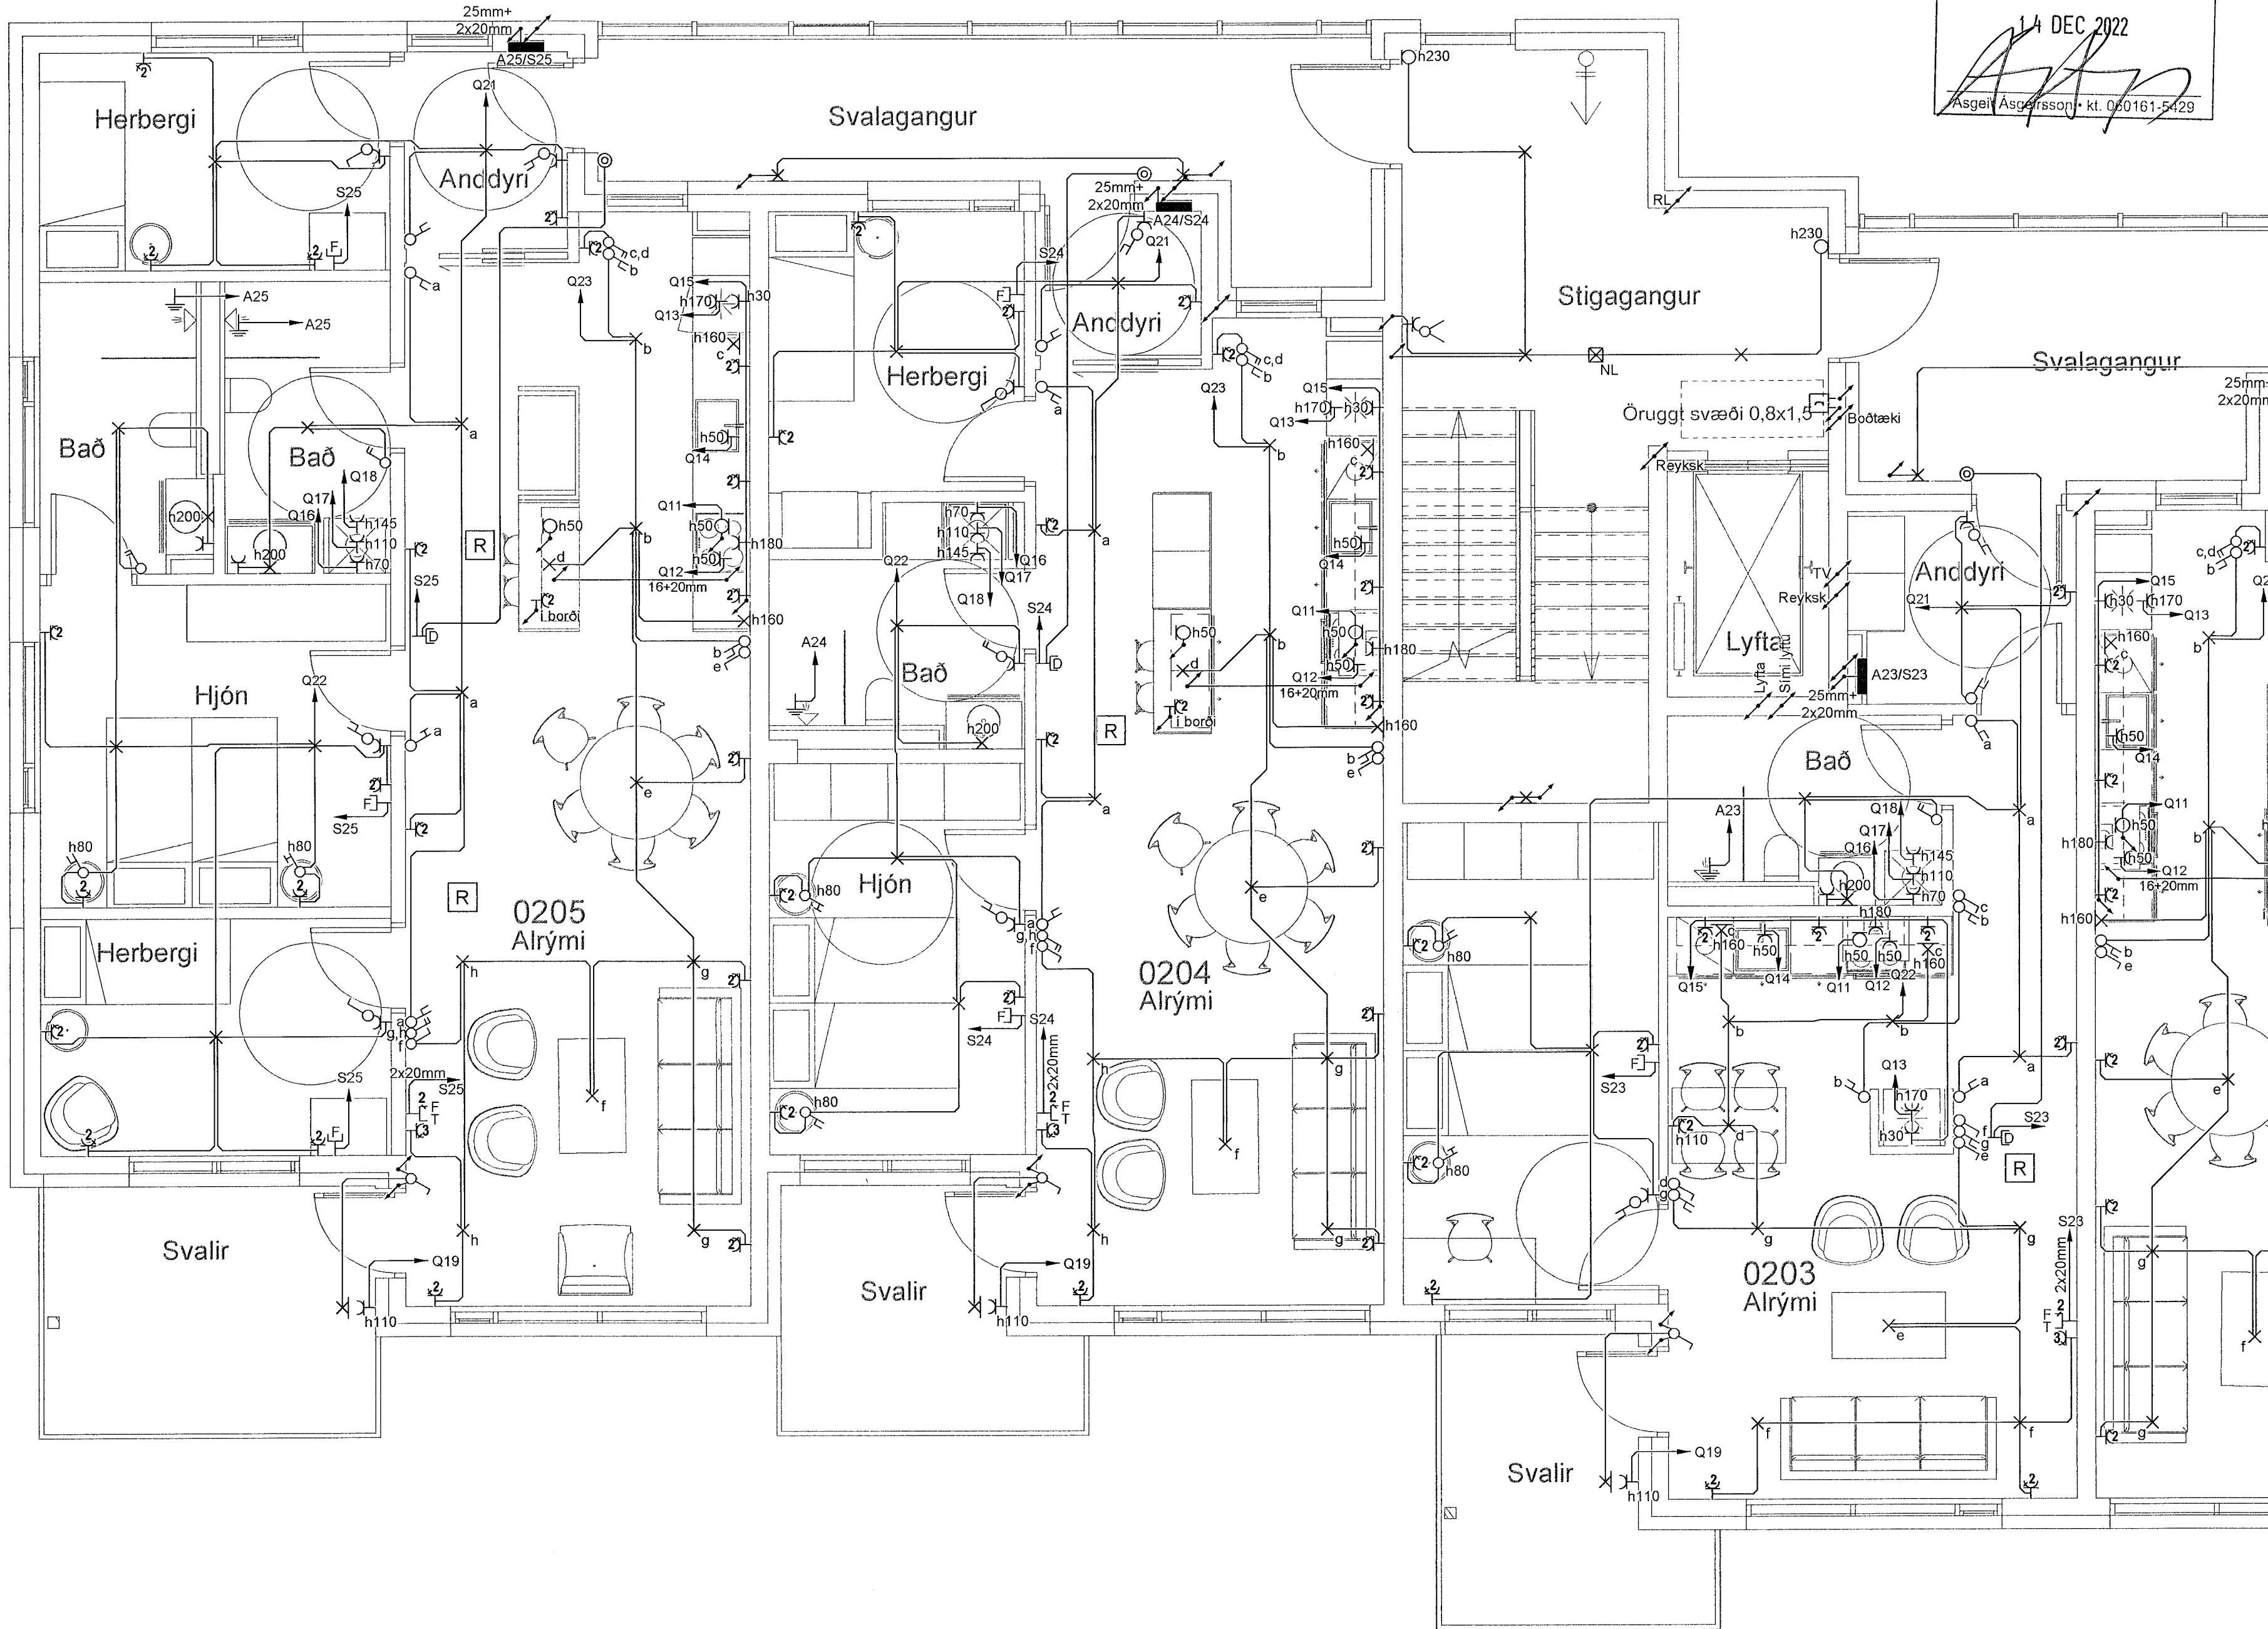

Breytingar	Dags
1	
2	
3	
4	
5	
6	

Dagsetning vinnugrunna  
22.12.2022  
Dagsetning aðaluppdráttar.  
Aðaluppdráttir samþykktir 14.12.2022  
Undirskrift hönnunarstjóra  
Kt: 060161-5429

**Voltorka ehf**  
kt: 410606-1860  
voltorka@voltorka.is

Helgi Pálsson S: 898-4476 helgi@voltorka.is  
Baldvin Ó. Gunnarsson S: 855-3155 baldvin@voltorka.is

*Baldvin Ó Gunnarsson*

Verkefni  
**Áshamar 12-26 Mhl-05**

Staður  
**221 Hafnarfjörður**

Skýring  
**Raflagnir 2.hæð**

Hönnun, Baldvin Ó. Gunnarsson  
Kt. 261069-4589

Mkv 1:50  
Teikningarnúmer 400-02-07

Teiknað, Hlynur Haraldsson

Útgáfudagsetning, 08.05.2023

Land nr. 231970 Blaðasterð A2  
Verknúmer 2023-052 Útgáfa A