


VERKTEIKNING GERD Á
GRUNNI AÐALUPPDRATTA
SEM SAMÞYKKTIR VORU ÞANN:
14 DEC 2022
Asgeir Asgerðsson Kt. 060161-5428

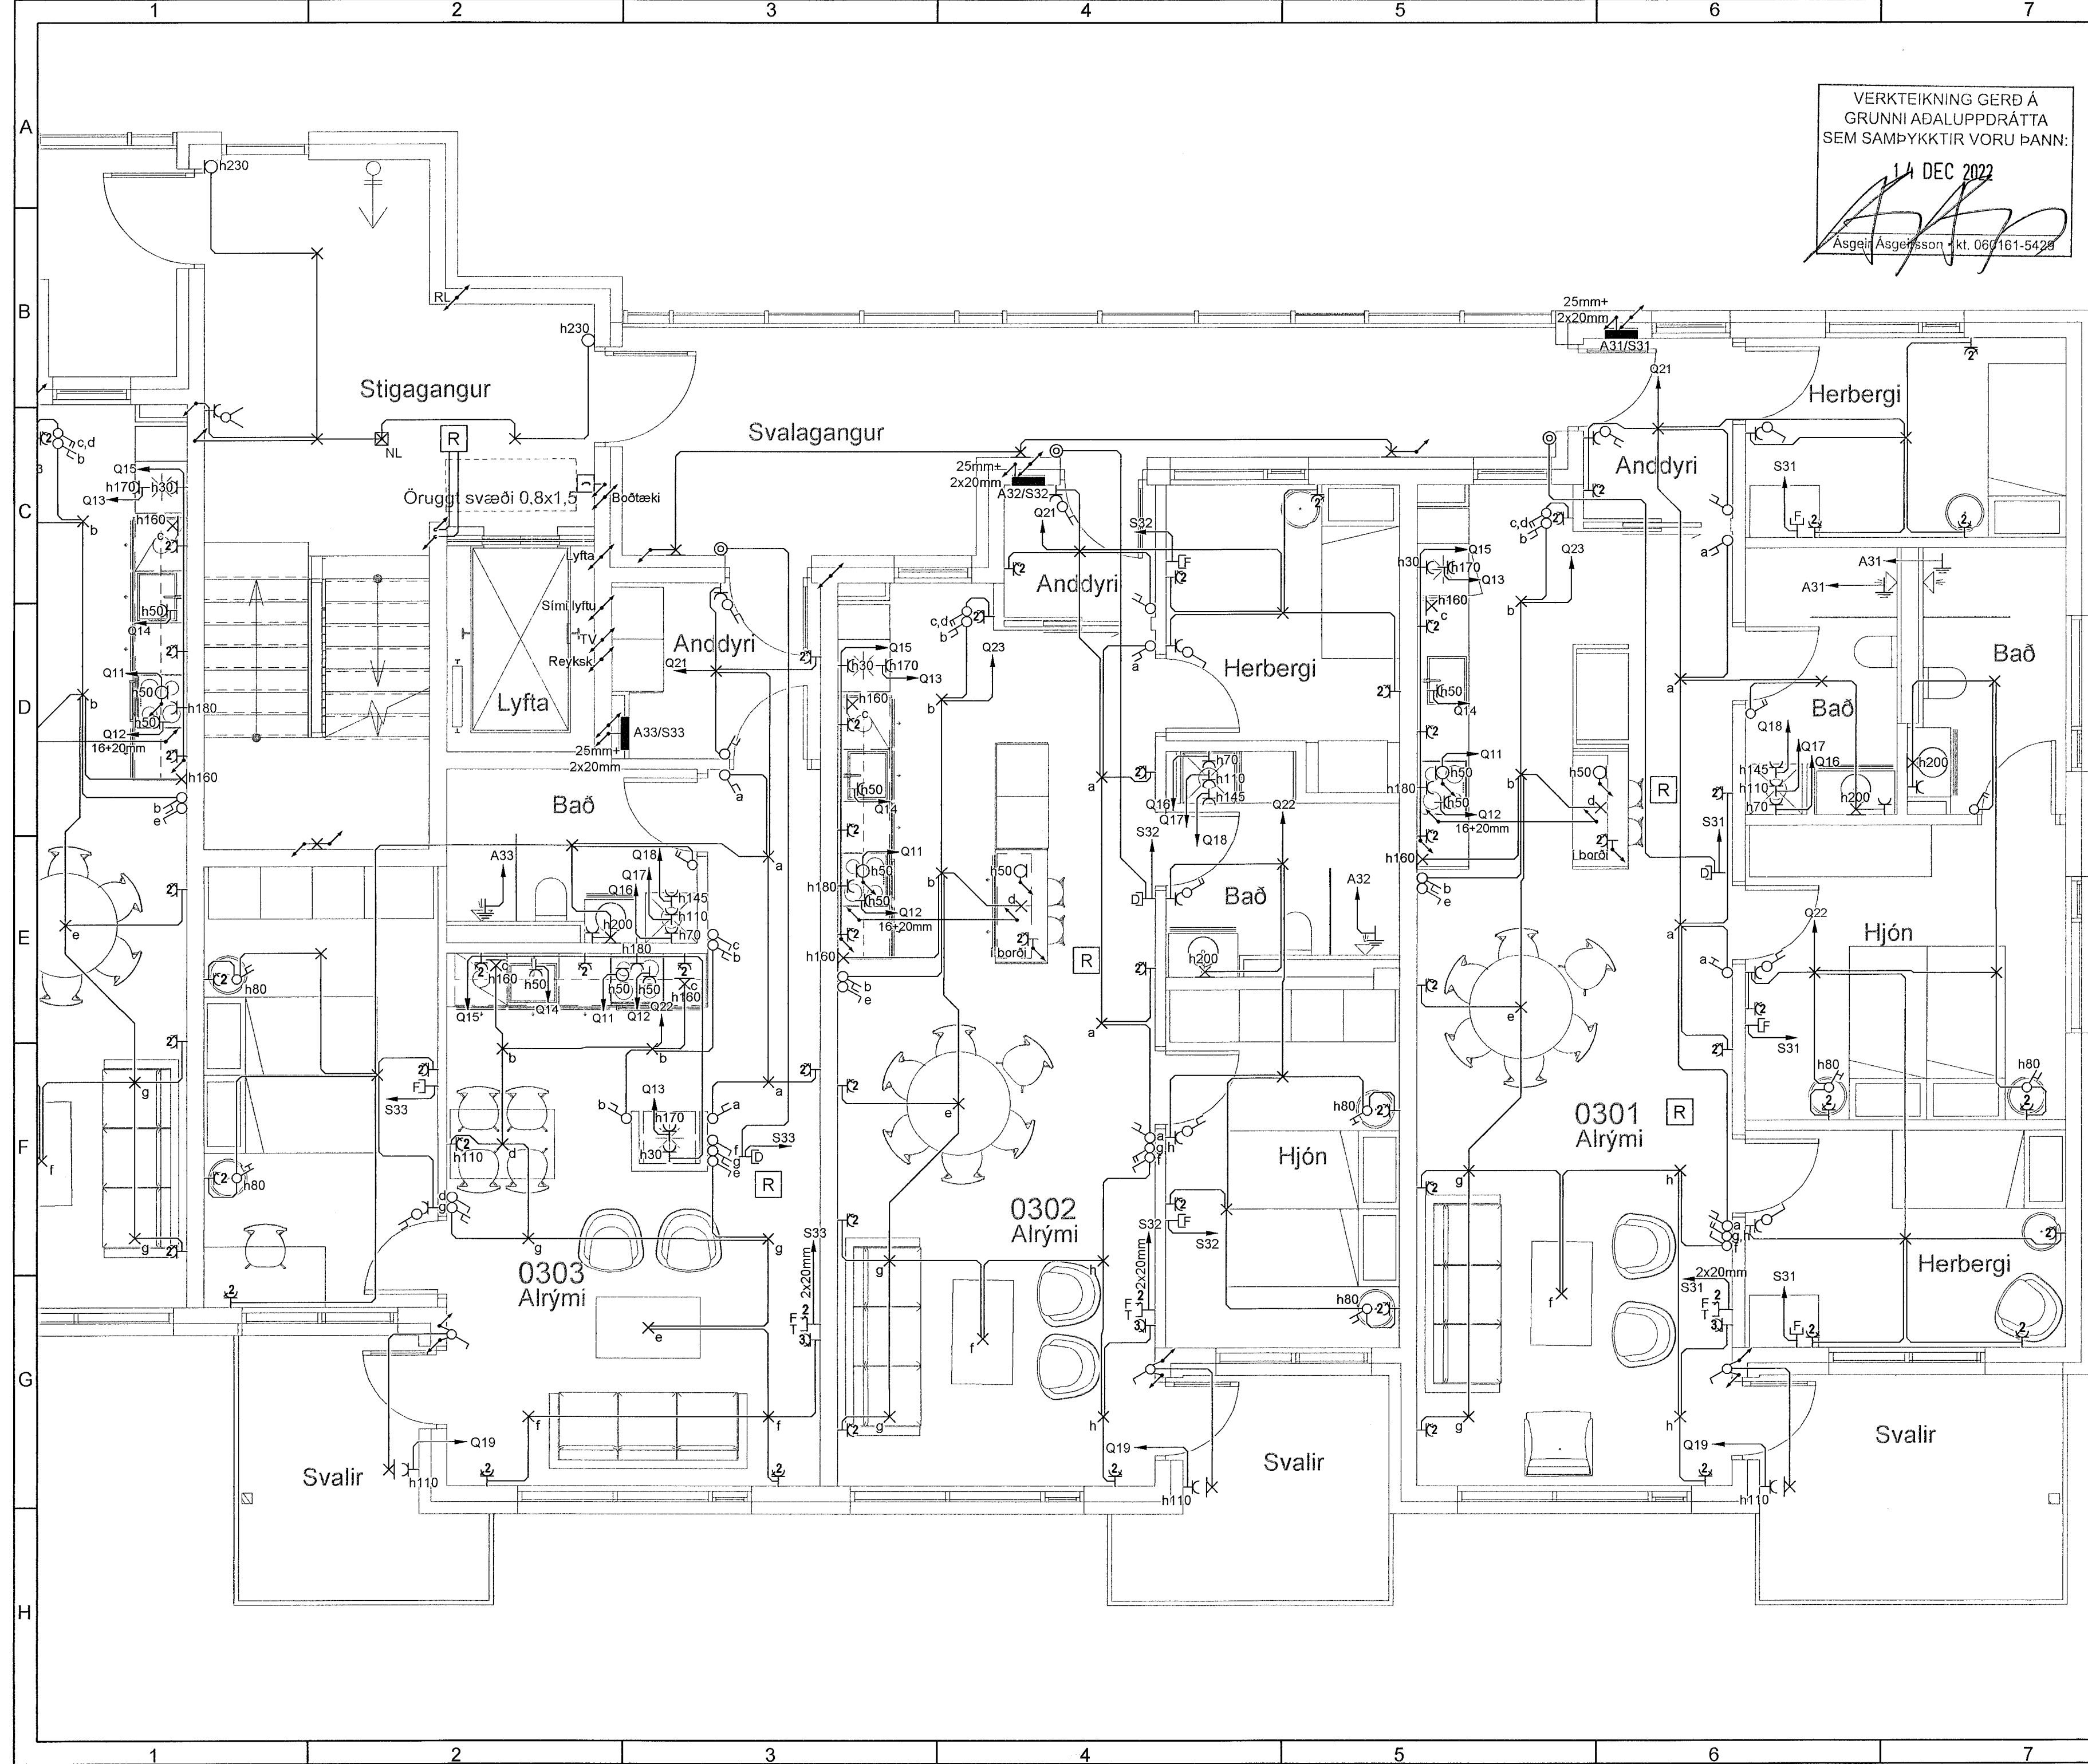

Breytingar	Dags
1	
2	
3	
4	
5	
6	

Dagsetning vinnugrunna
22.12.2022
Dagsetning aðaluppdráttar.
Aðaluppdráttir samþykktir 14.12.2022
Undirskrift hönnunarstjóra
Kt: 060161-5429

 **Voltorka ehf**
Kt: 410606-1860
voltorka@voltorka.is

Helgi Pálsson S: 898-4476 helgi@voltorka.is
Baldvin Ó. Gunnarsson S: 855-3155 baldvin@voltorka.is

Baldvin Ó. Gunnarsson

Verkefni
Áshamar 12-26 Mhl-05

Staður
221 Hafnarfjörður

Skýring
Raflagnir 3.hæð

Hönnun, Baldvin Ó. Gunnarsson

Kt. 261069-4589

Mkv 1:50

Teikningarnúmer 400-03-10

Teiknað, Hlynur Haraldsson

Útgáfudagsetning, 08.05.2023

Land nr. 231970 Blaðastærð A2

Verknúmer 2023-052 Útgáfa A