


VERKEIKNING GERÐ Á  
GRUNNI AÐALUPPDRATTA  
SEM SAMÞYKKTIR VORU ÞANN:  
14 DEC 2022  
Asger Ásarfsson • kt. 060161-5429

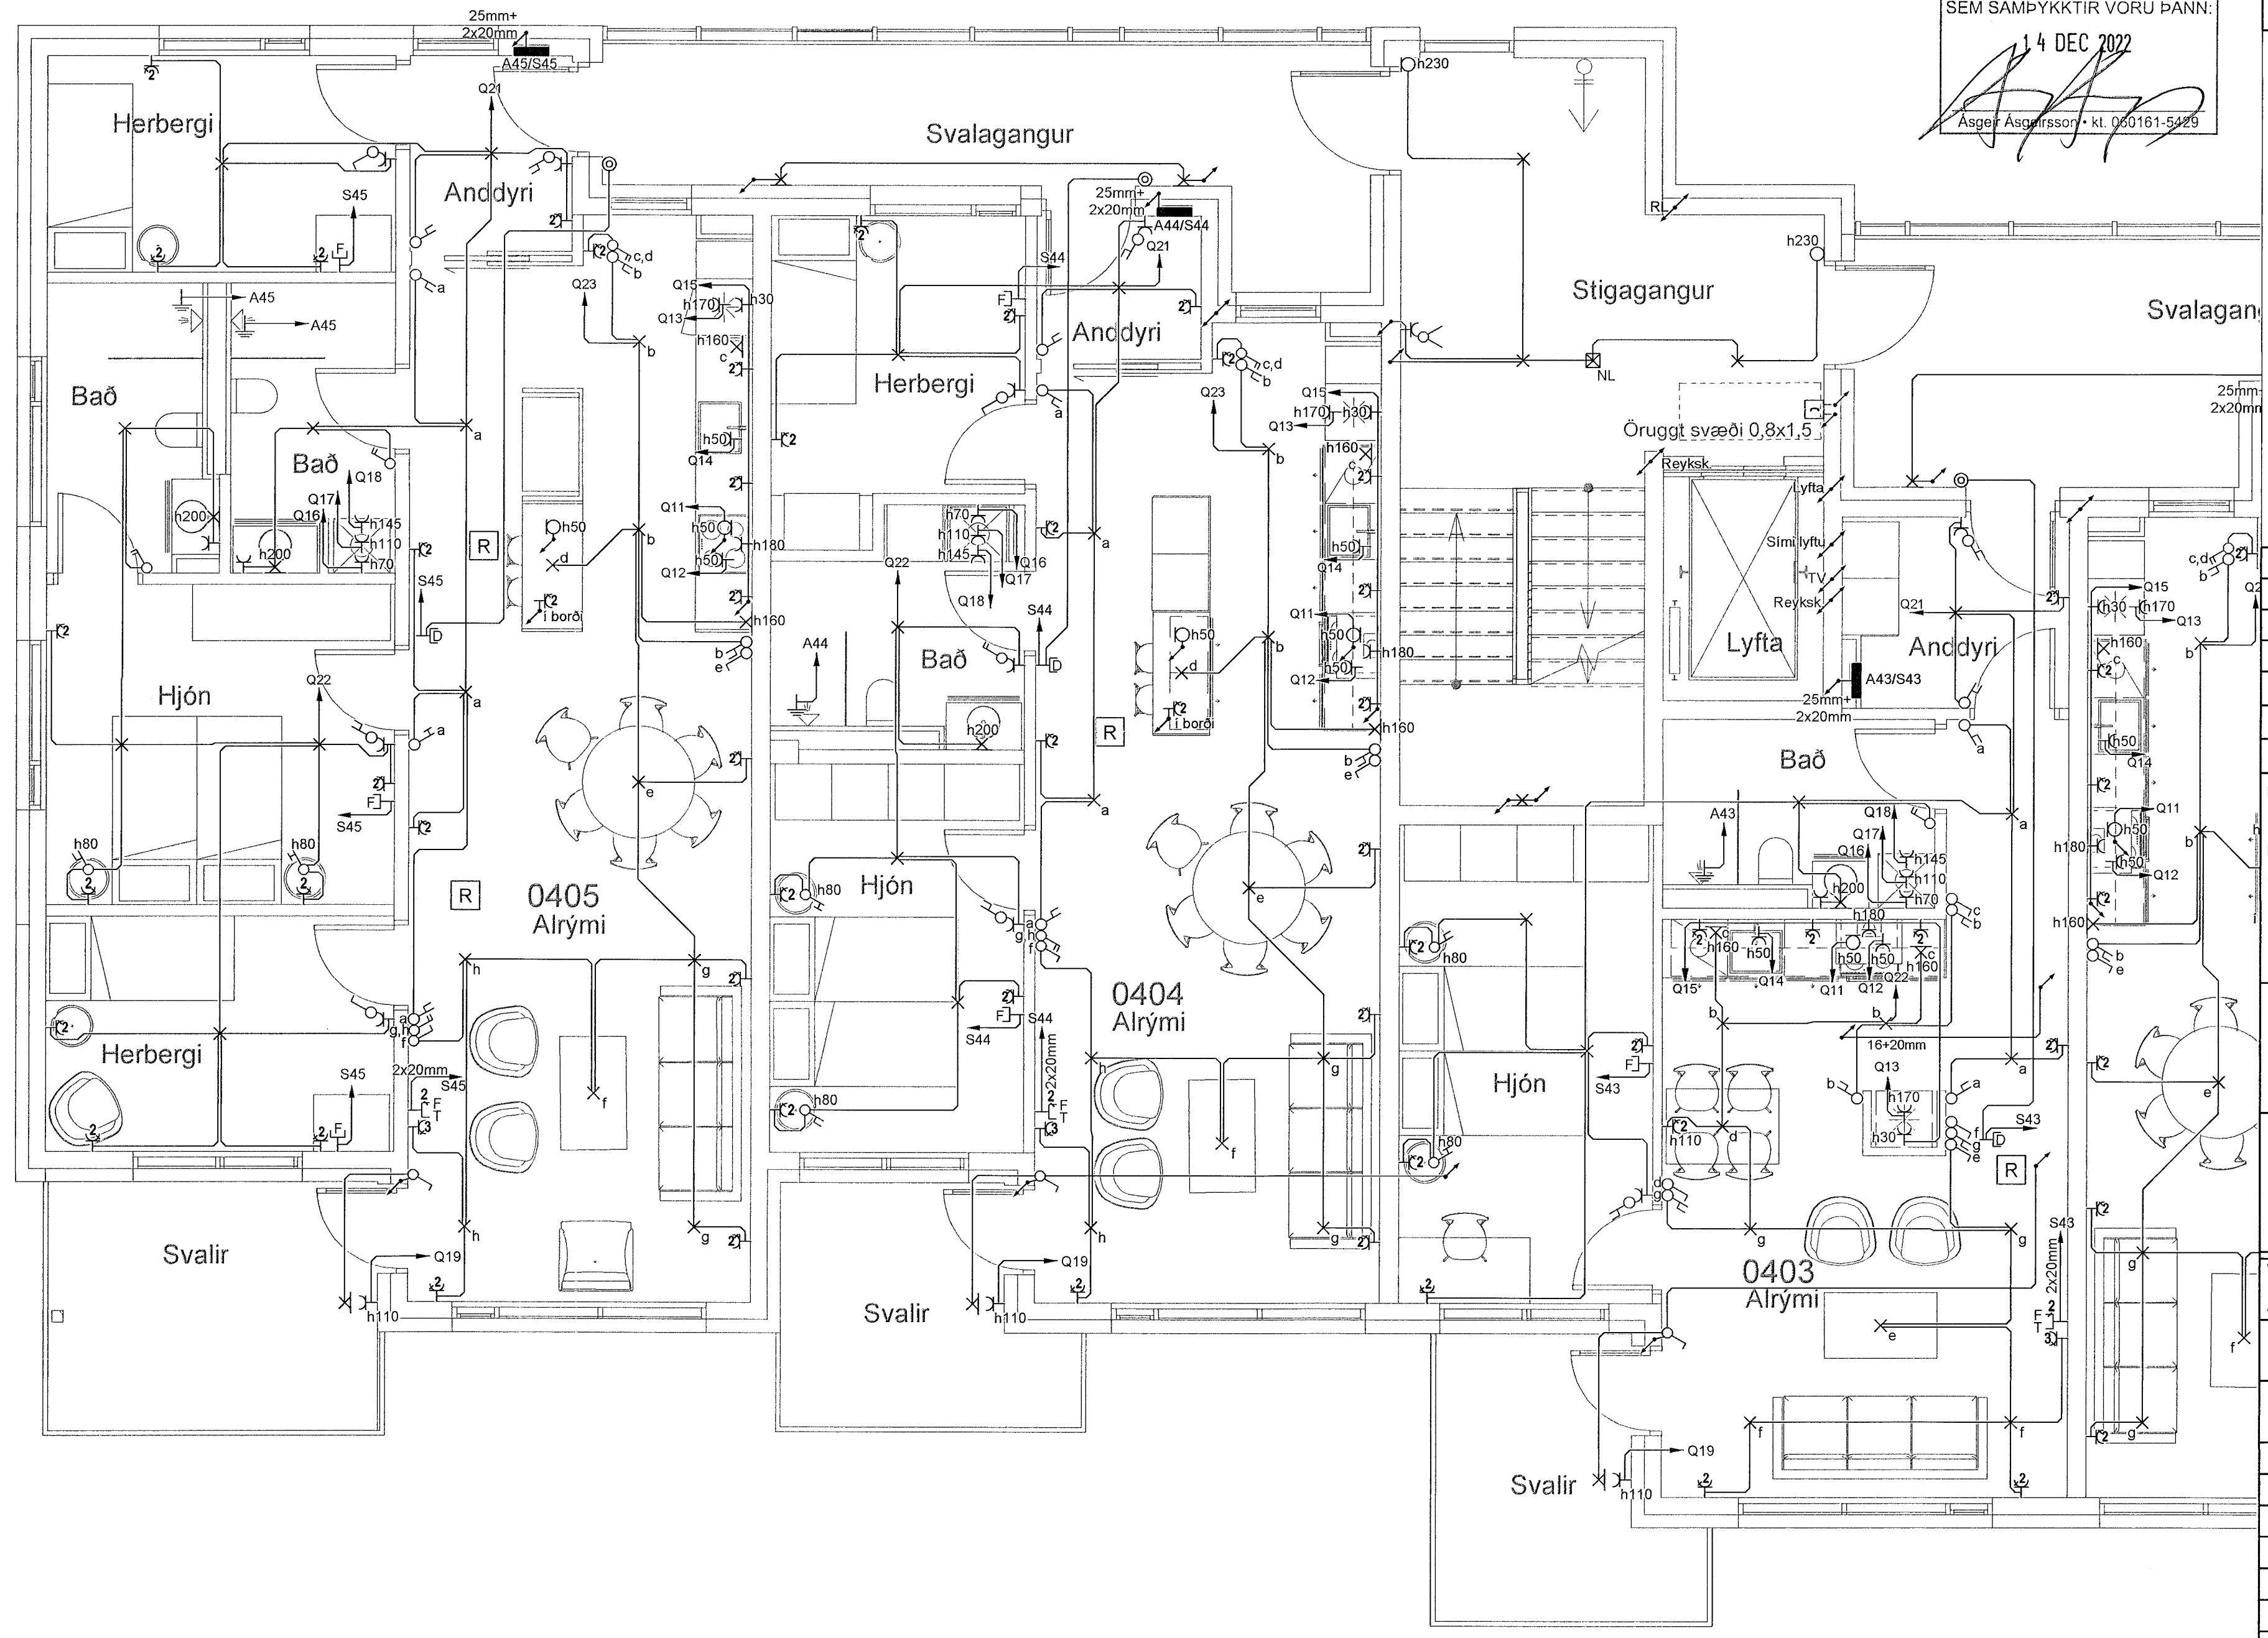

Breytingar	Dags
1	
2	
3	
4	
5	
6	

Dagsetning vinnugrunna  
22.12.2022  
Dagsetning aðaluppdráttar.  
Aðaluppdrettir samþykktir 14.12.2022  
Undirskrift hönnunarstjóra  
Kt: 060161-5429

**Voltorka ehf**  
kt: 410606-1860  
voltorka@voltorka.is  
Helgi Pálsson S: 898-4476 helgi@voltorka.is  
Baldvín Ó. Gunnarsson S: 855-3155 baldvin@voltorka.is

*Baldvín Ó. Gunnarsson*  
Verkefni  
**Ashamar 12-26 Mhi-05**  
Staður  
**221 Hafnarfjörður**  
Skýring  
**Raflagnir 4.hæð**  
Hönnun, Baldvín Ó. Gunnarsson  
Kt. 261069-4589  
Mkv 1:50  
Teikningarnúmer 400-04-11  
Teiknað, Hlynur Haraldsson  
Útgáfudagsetning, 08.05.2023  
Land nr. 231970 Blaðasterð A2  
Verknúmer 2023-052 Útgáfa A