


VERKTEIKNING GERÐ Á
GRUNNI AÐALUPPDRATTA
SEM SAMÞYKKTIR VORU ÞANN:

14 DEC 2022

Asgeir Asgeirsson
Asgeir Asgeirsson • kt. 060161-5429

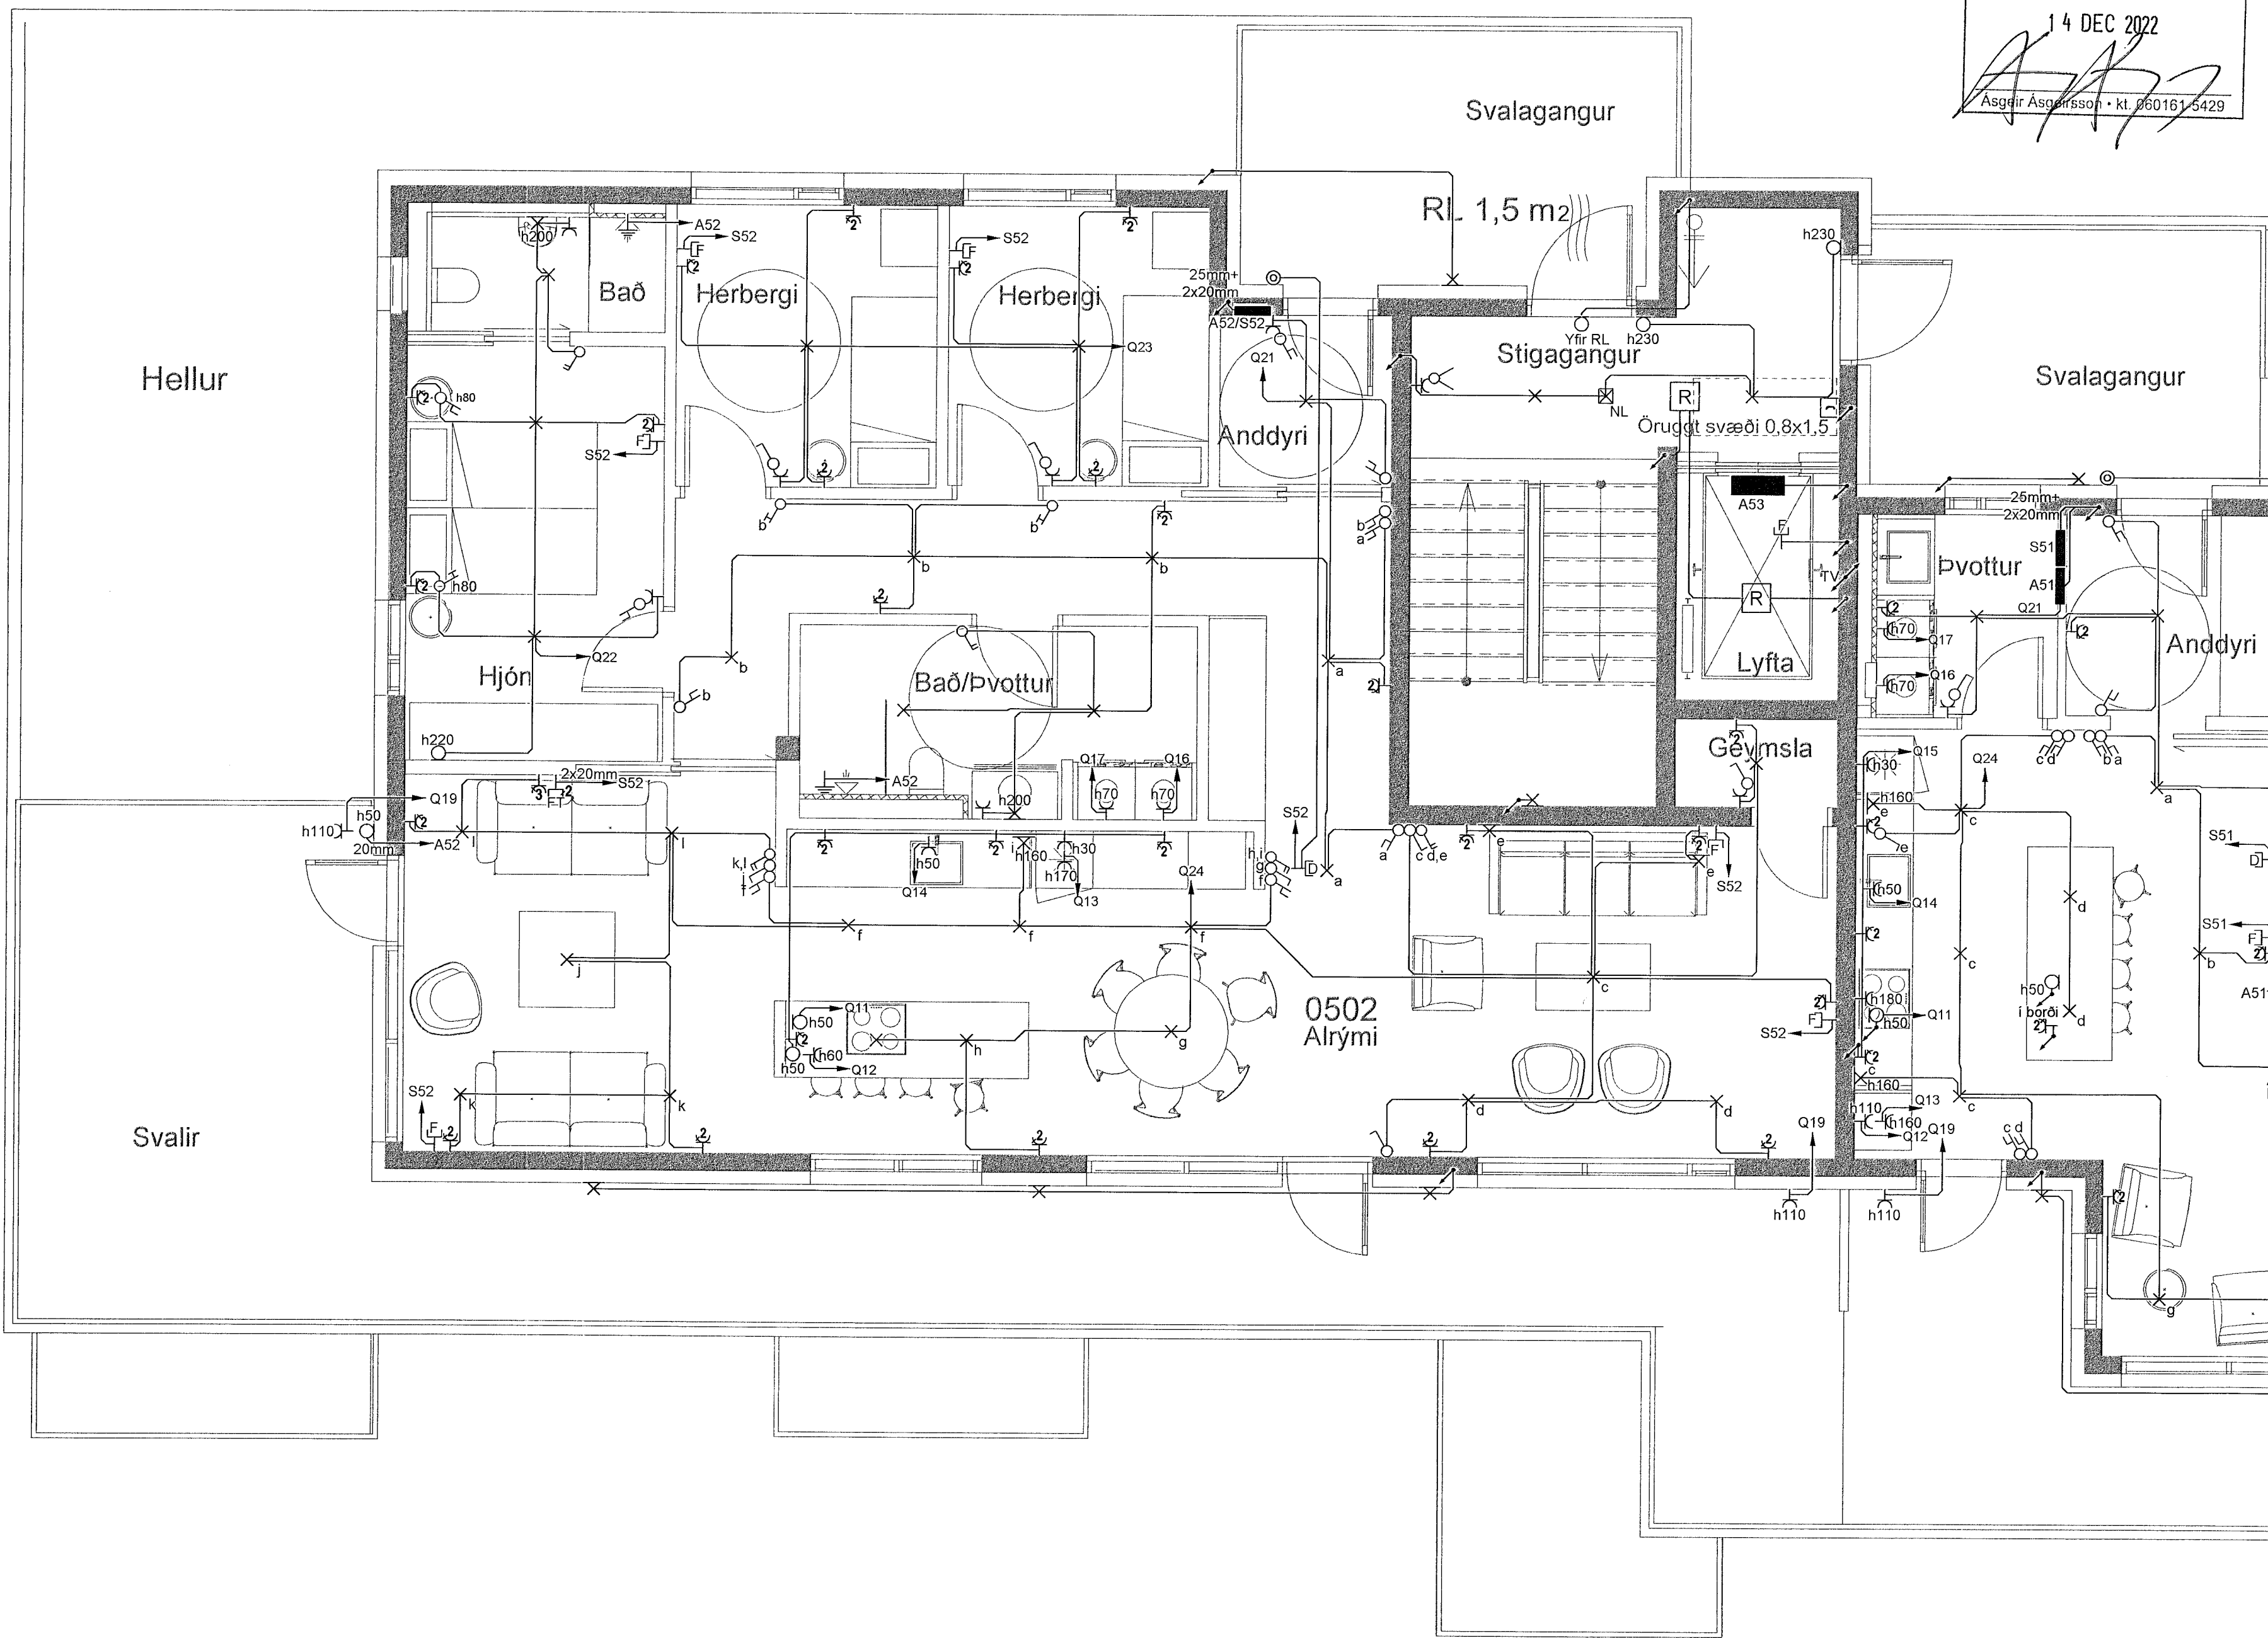

Breytingar	Dags
1	
2	
3	
4	
5	
6	

Dagsetning vinnugrunna
22.12.2022
Dagsetning aðaluppdráttar
Aðalupprettir samþykktir 14.12.2022
Undirskrift hönnunarsjóra
Kt: 060161-5429

Voltorka ehf
kt: 410606-1860
voltorka@voltorka.is

Helgi Pálsson S:898-4476 helgi@voltorka.is
Baldvin Ó. Gunnarsson S:855-3155 baldvin@voltorka.is

Baldvin Ó. Gunnarsson

Verkefni
Áshamar 12-26 Mhl-05
Staður
221 Hafnarfjörður

Skýring
Raflagnir 5.hæð

Hönnun, Baldvin Ó. Gunnarsson
Kt. 261069-4589

Mkv 1:50

Teikningarnúmer 400-05-13
Teiknað, Hlynur Haraldsson

Útgáfudagsetning, 08.05.2023

Land nr. 231970 Blaðastærð A2

Verknúmer 2023-052 Útgáfa A