


Heimtaugar lagðar í gegnum  
bilakjallara og þar út í  
63mm + 50mm + 32mm PEH  
+ blástursrör ljósléiðara  
útfyrir lóðamörk

RL 0,5 m<sub>2</sub>

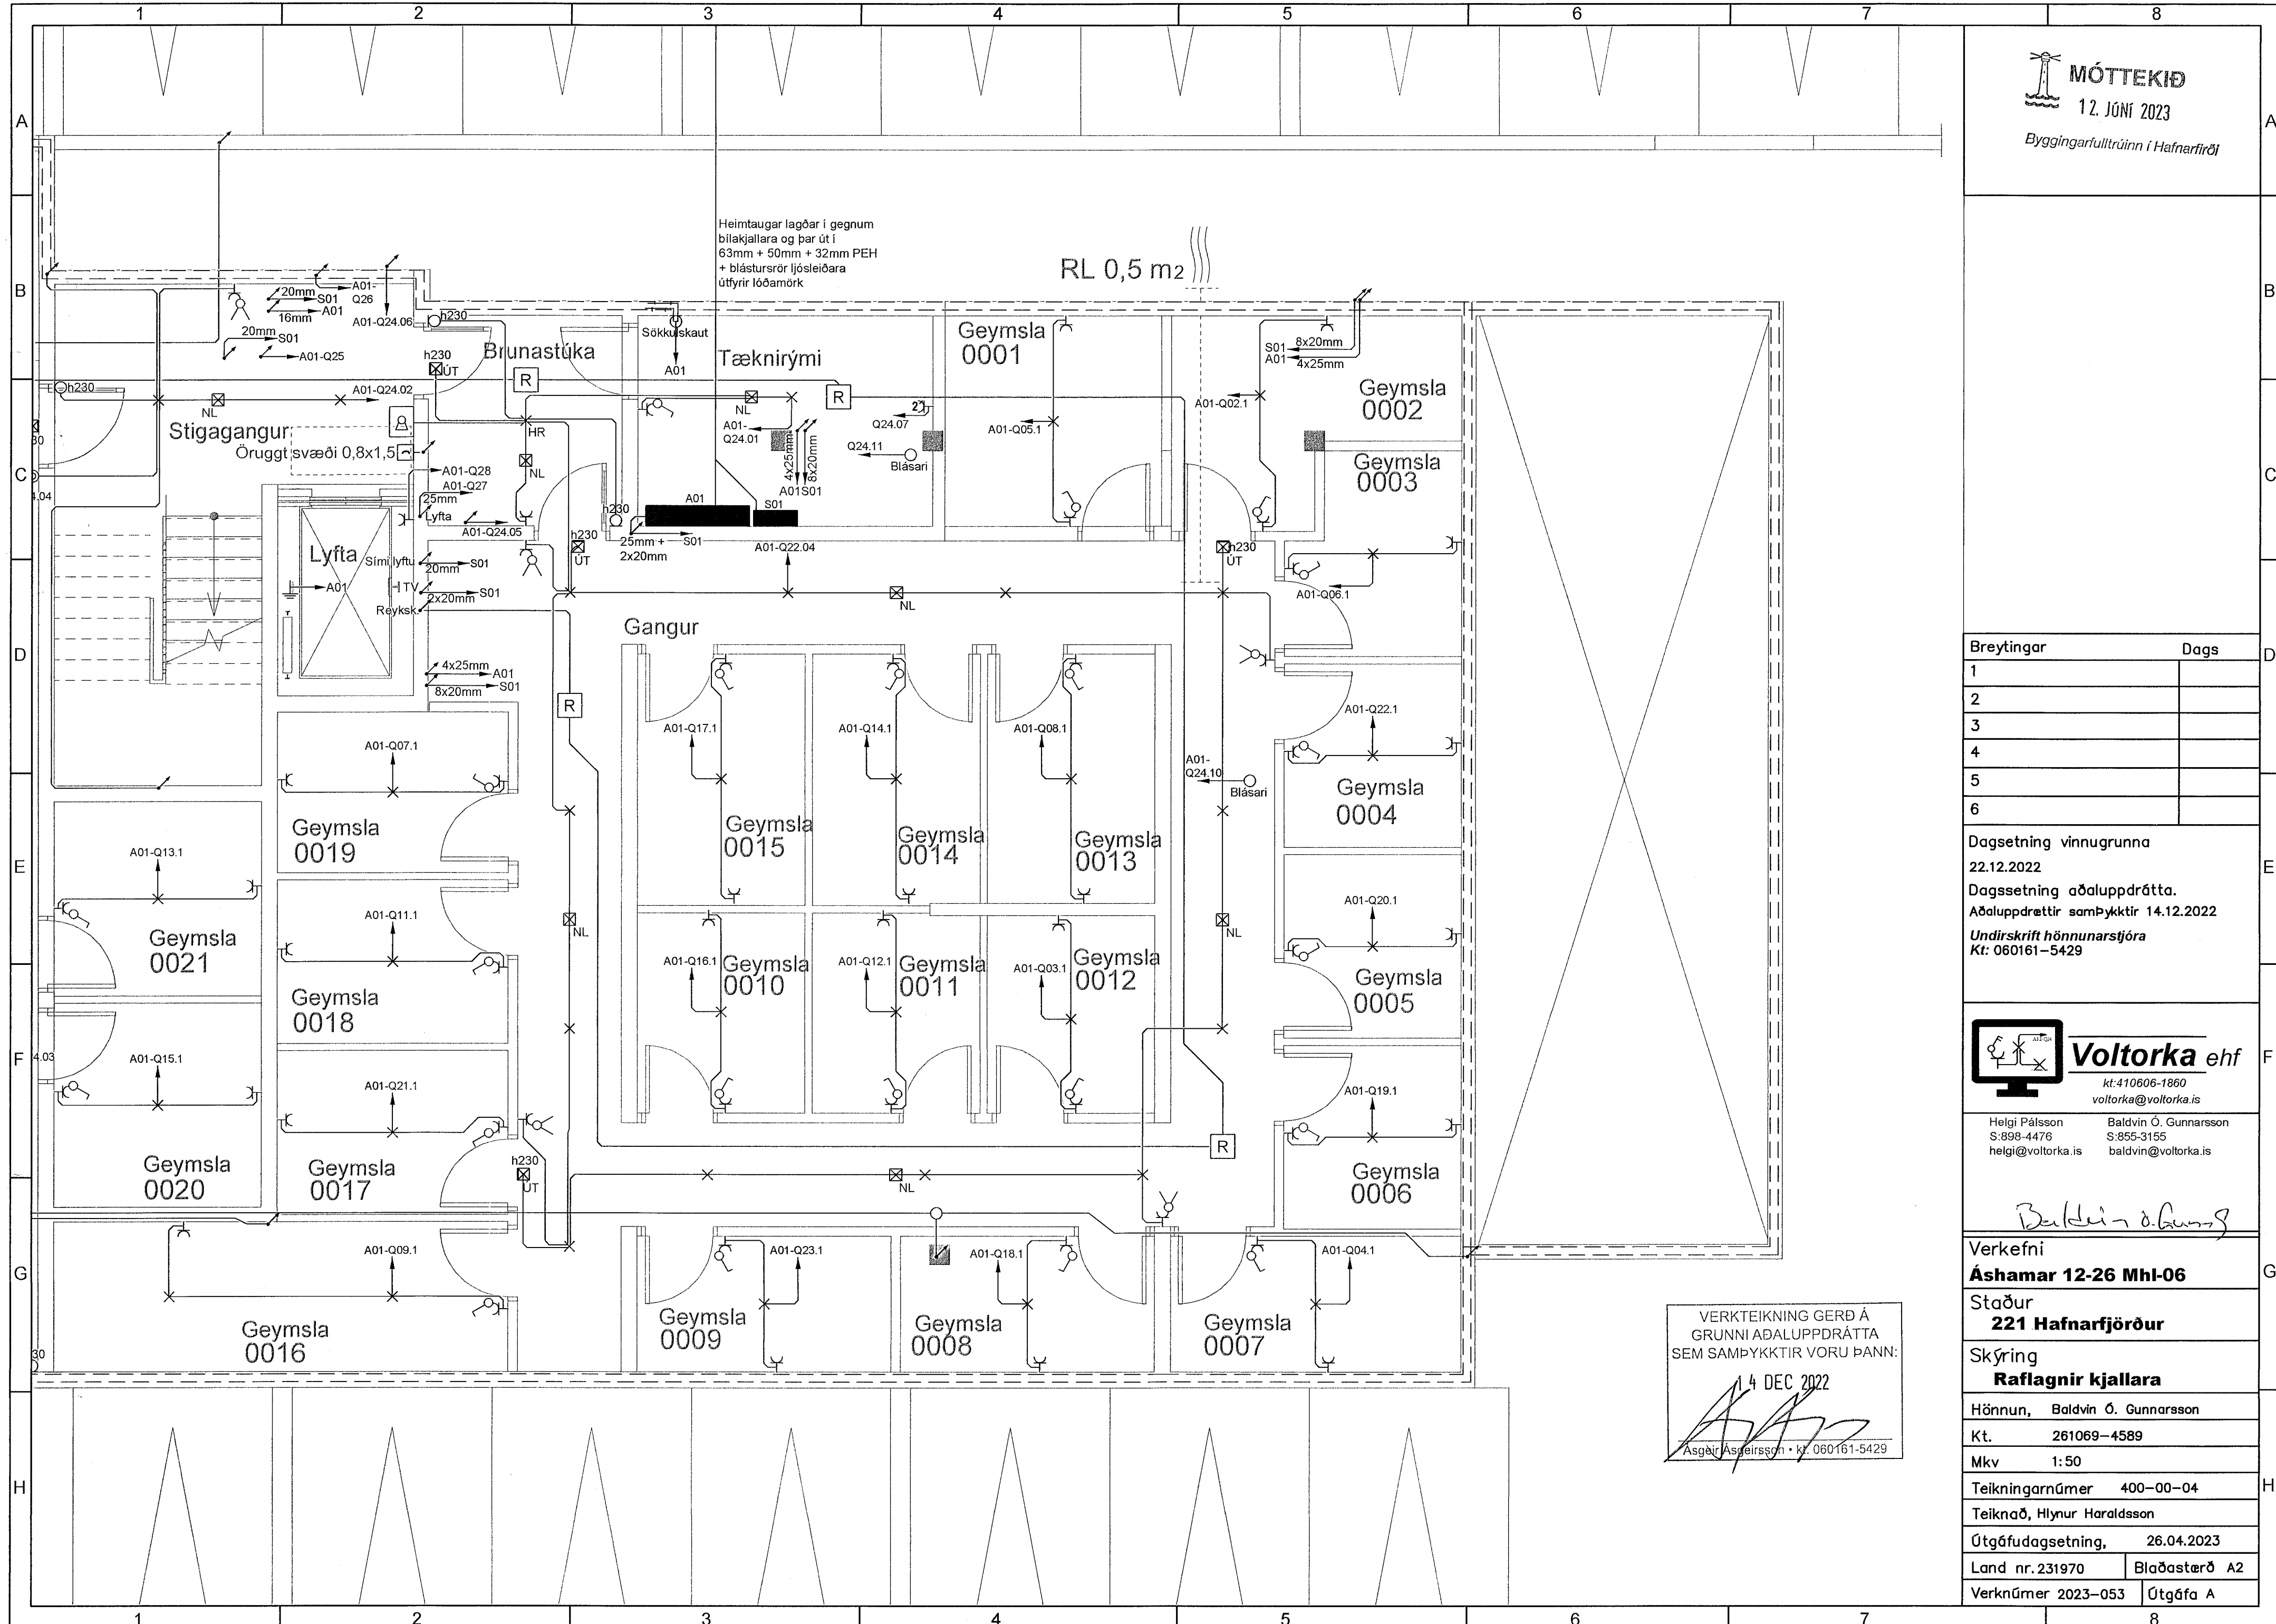

Breytingar	Dags
1	
2	
3	
4	
5	
6	

Dagsetning vinnugrunna  
22.12.2022  
Dagsetning aðaluppdráttar  
Aðaluppdrættir samþykktir 14.12.2022  
Undirskrift hönnunarstjóra  
Kt: 060161-5429

**Voltorka ehf**  
Kt: 410606-1860  
voltorka@voltorka.is

Helgi Pálsson S:898-4476 helgi@voltorka.is  
Baldvin Ó. Gunnarsson S:855-3155 baldvin@voltorka.is

*Baldvin Ó. Gunnarsson*

Verkefni  
**Áshamar 12-26 Mhl-06**

Staður  
**221 Hafnarfjörður**

Skýring  
**Raflagnir kjallara**

Hönnun, Baldvin Ó. Gunnarsson  
Kt. 261069-4589  
Mkv 1:50  
Teikningarnúmer 400-00-04  
Teiknað, Hlynur Haraldsson  
Útgáfudagsetning, 26.04.2023  
Land nr. 231970 Blaðastærð A2  
Verknúmer 2023-053 Útgáfa A

VERKTEIKNING GERÐ Á  
GRUNNI AÐALUPPDRATTA  
SEM SAMÞYKKTIR VORU ÞANN:  
4 DEC 2022  
*Asgeir Asgeirsson*  
Asgeir Asgeirsson • Kt. 060161-5429