
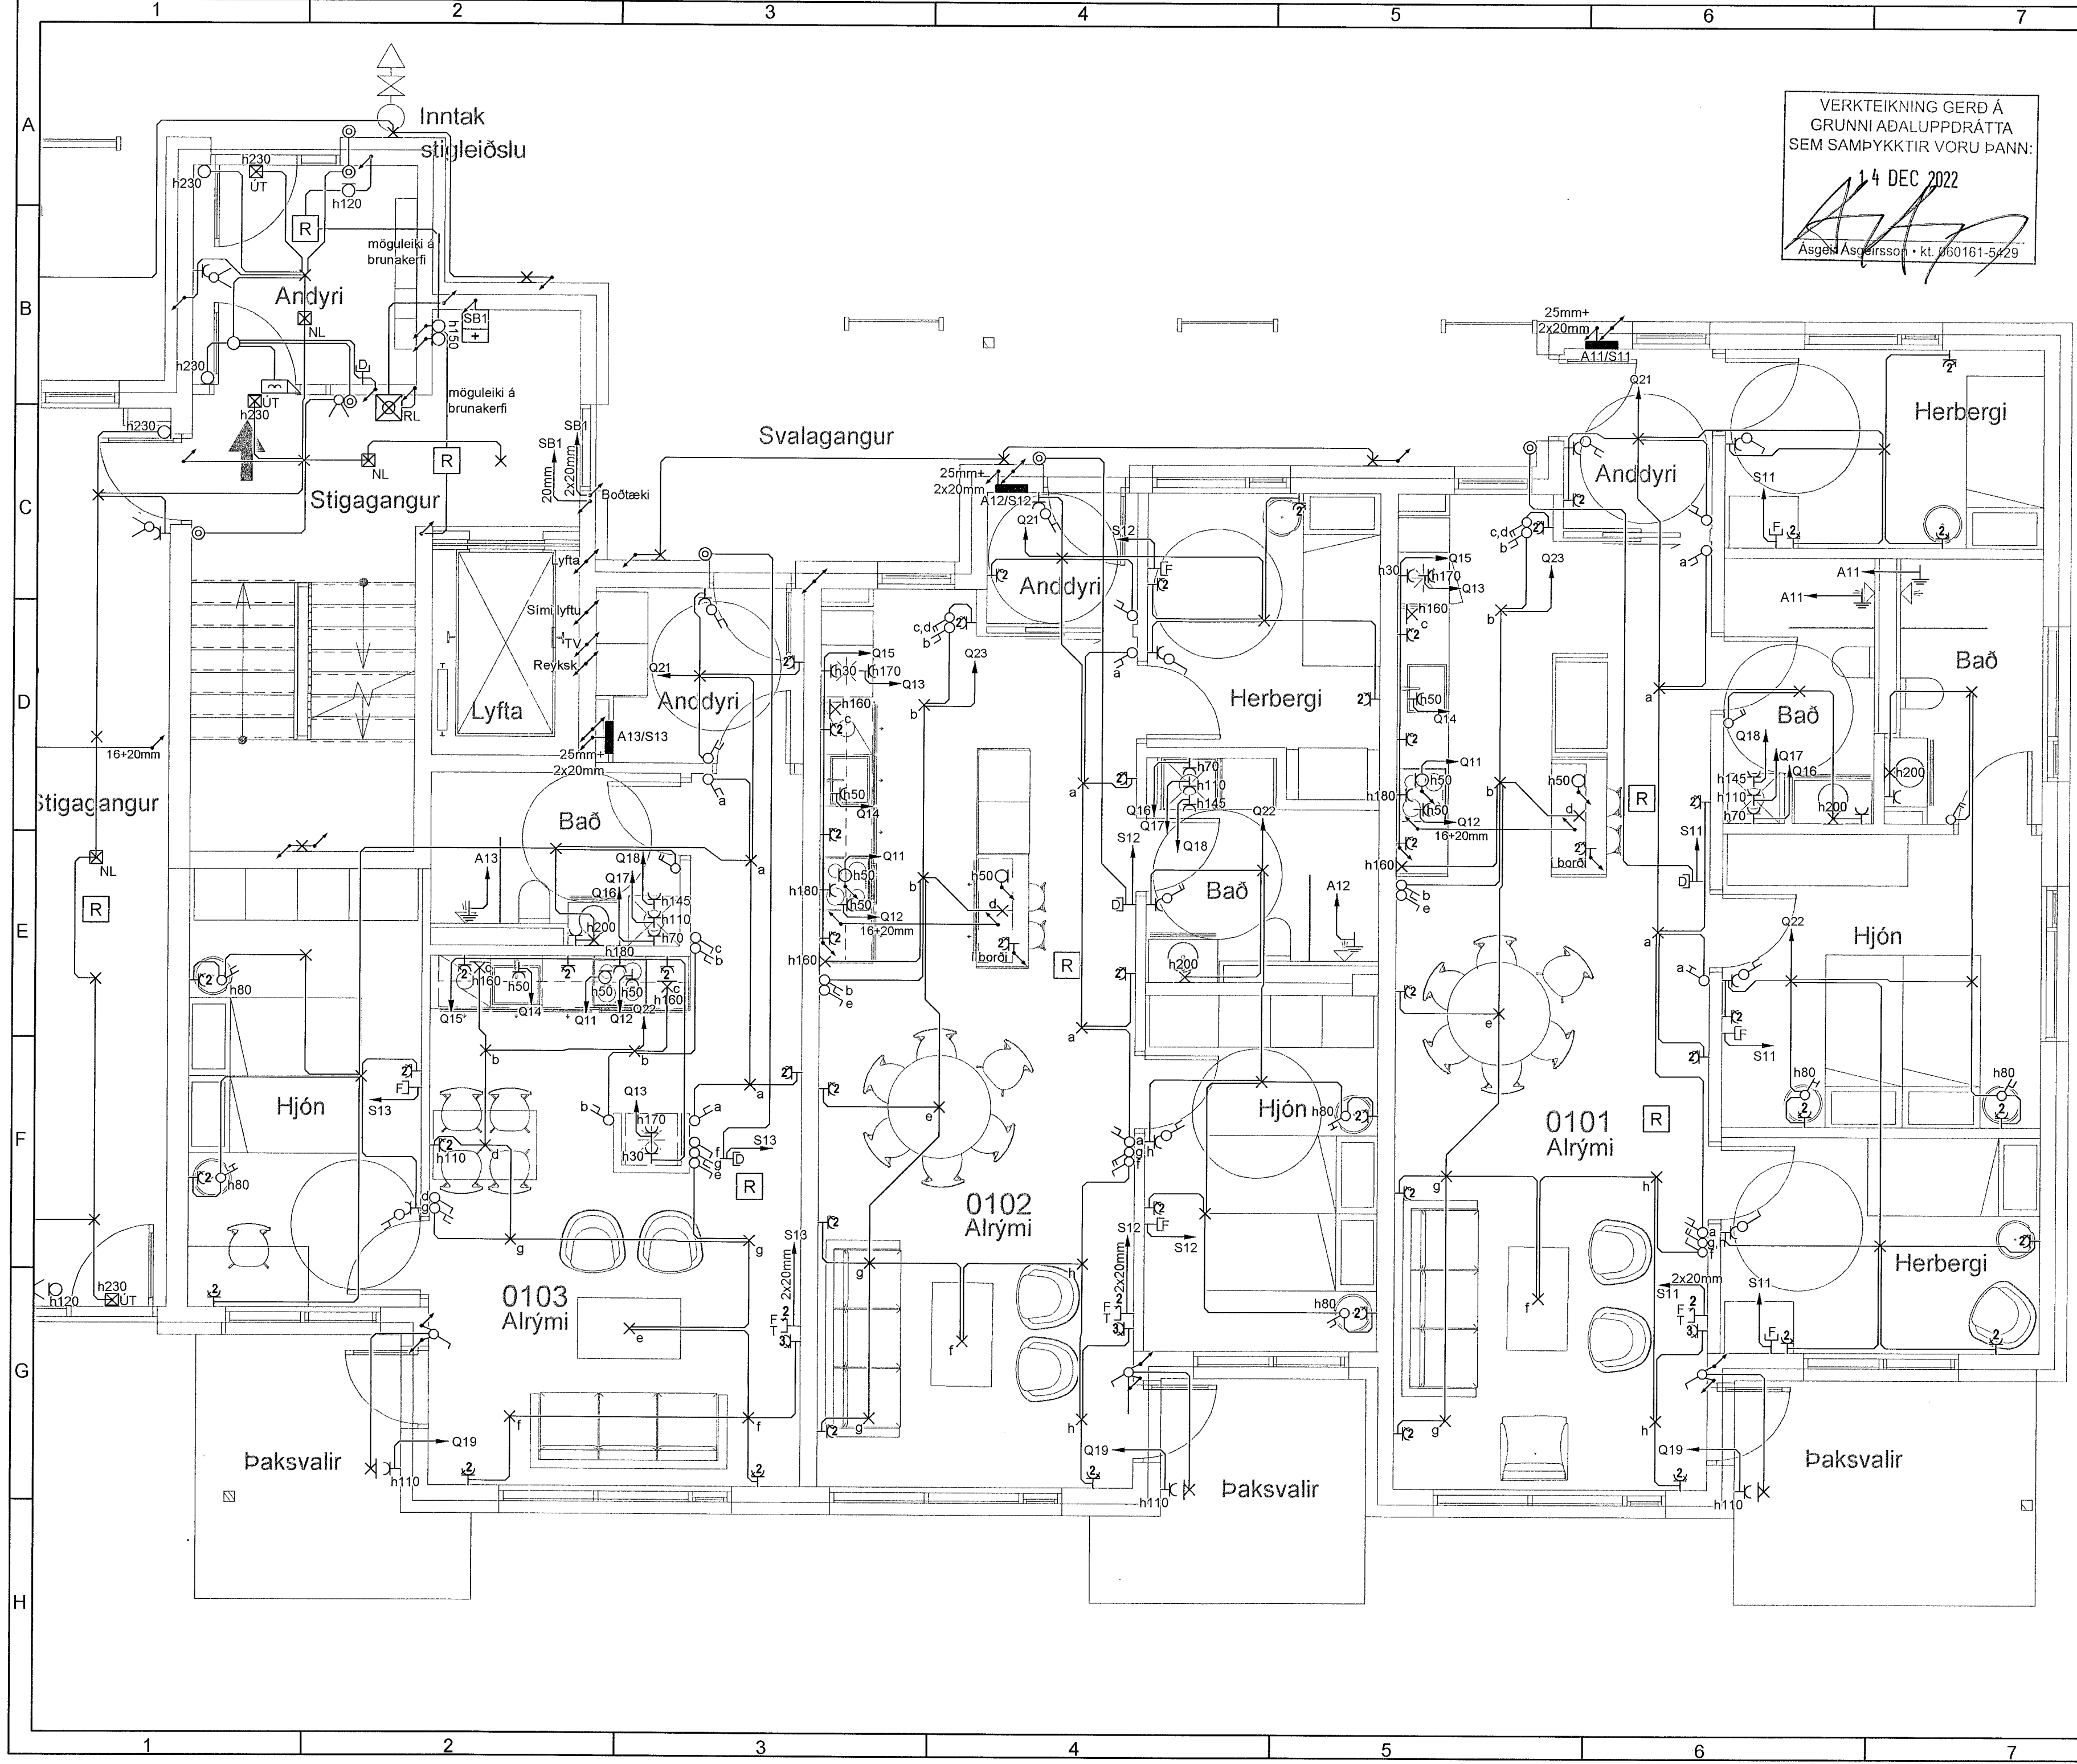


VERKTEIKNING GERÐ Á  
GRUNNI AÐALUPPDRÁTTA  
SEM SAMÞYKKTIR VORU ÞANN:  
14 DEC 2022  
Ásgætt Ásgæirsson • kt. 060161-5429

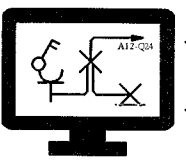

Breytingar	Dags
1	
2	
3	
4	
5	
6	

Dagsetning vinnugrunna  
22.12.2022  
Dagssetning aðaluppdráttar  
Aðaluppdrættir samþykktir 14.12.2022  
Undirskrift hönnunarstjóra  
Kt: 060161-5429

 **Voltorka ehf**  
kt: 410606-1860  
voltorka@voltorka.is

Helgi Pálsson S: 898-4476 helgi@voltorka.is  
Baldvin Ó. Gunnarsson S: 855-3155 baldvin@voltorka.is

*Baldvin Gunnarsson*

Verkefni	<b>Áshamar 12-26 Mhl-06</b>
Staður	<b>221 Hafnarfjörður</b>
Skýring	<b>Raflagnir 1.hæð</b>
Hönnun,	Baldvin Ó. Gunnarsson
Kt.	261069-4589
Mkv	1:50
Teikningarnúmer	400-01-06
Teiknað,	Hlynur Haraldsson
Útgáfudagsetning,	26.04.2023
Land nr. 231970	Bláðasterð A2
Verknúmer 2023-053	Útgáfa A