


VERKTEIKNING GERÐ Á  
GRUNNI ADALUPPDRATTA  
SEM SAMÞYKKTIR VORU ÞANN:  
14 DEC 2022  
Asgeir Asgeirsson • kt/ 060161-5429

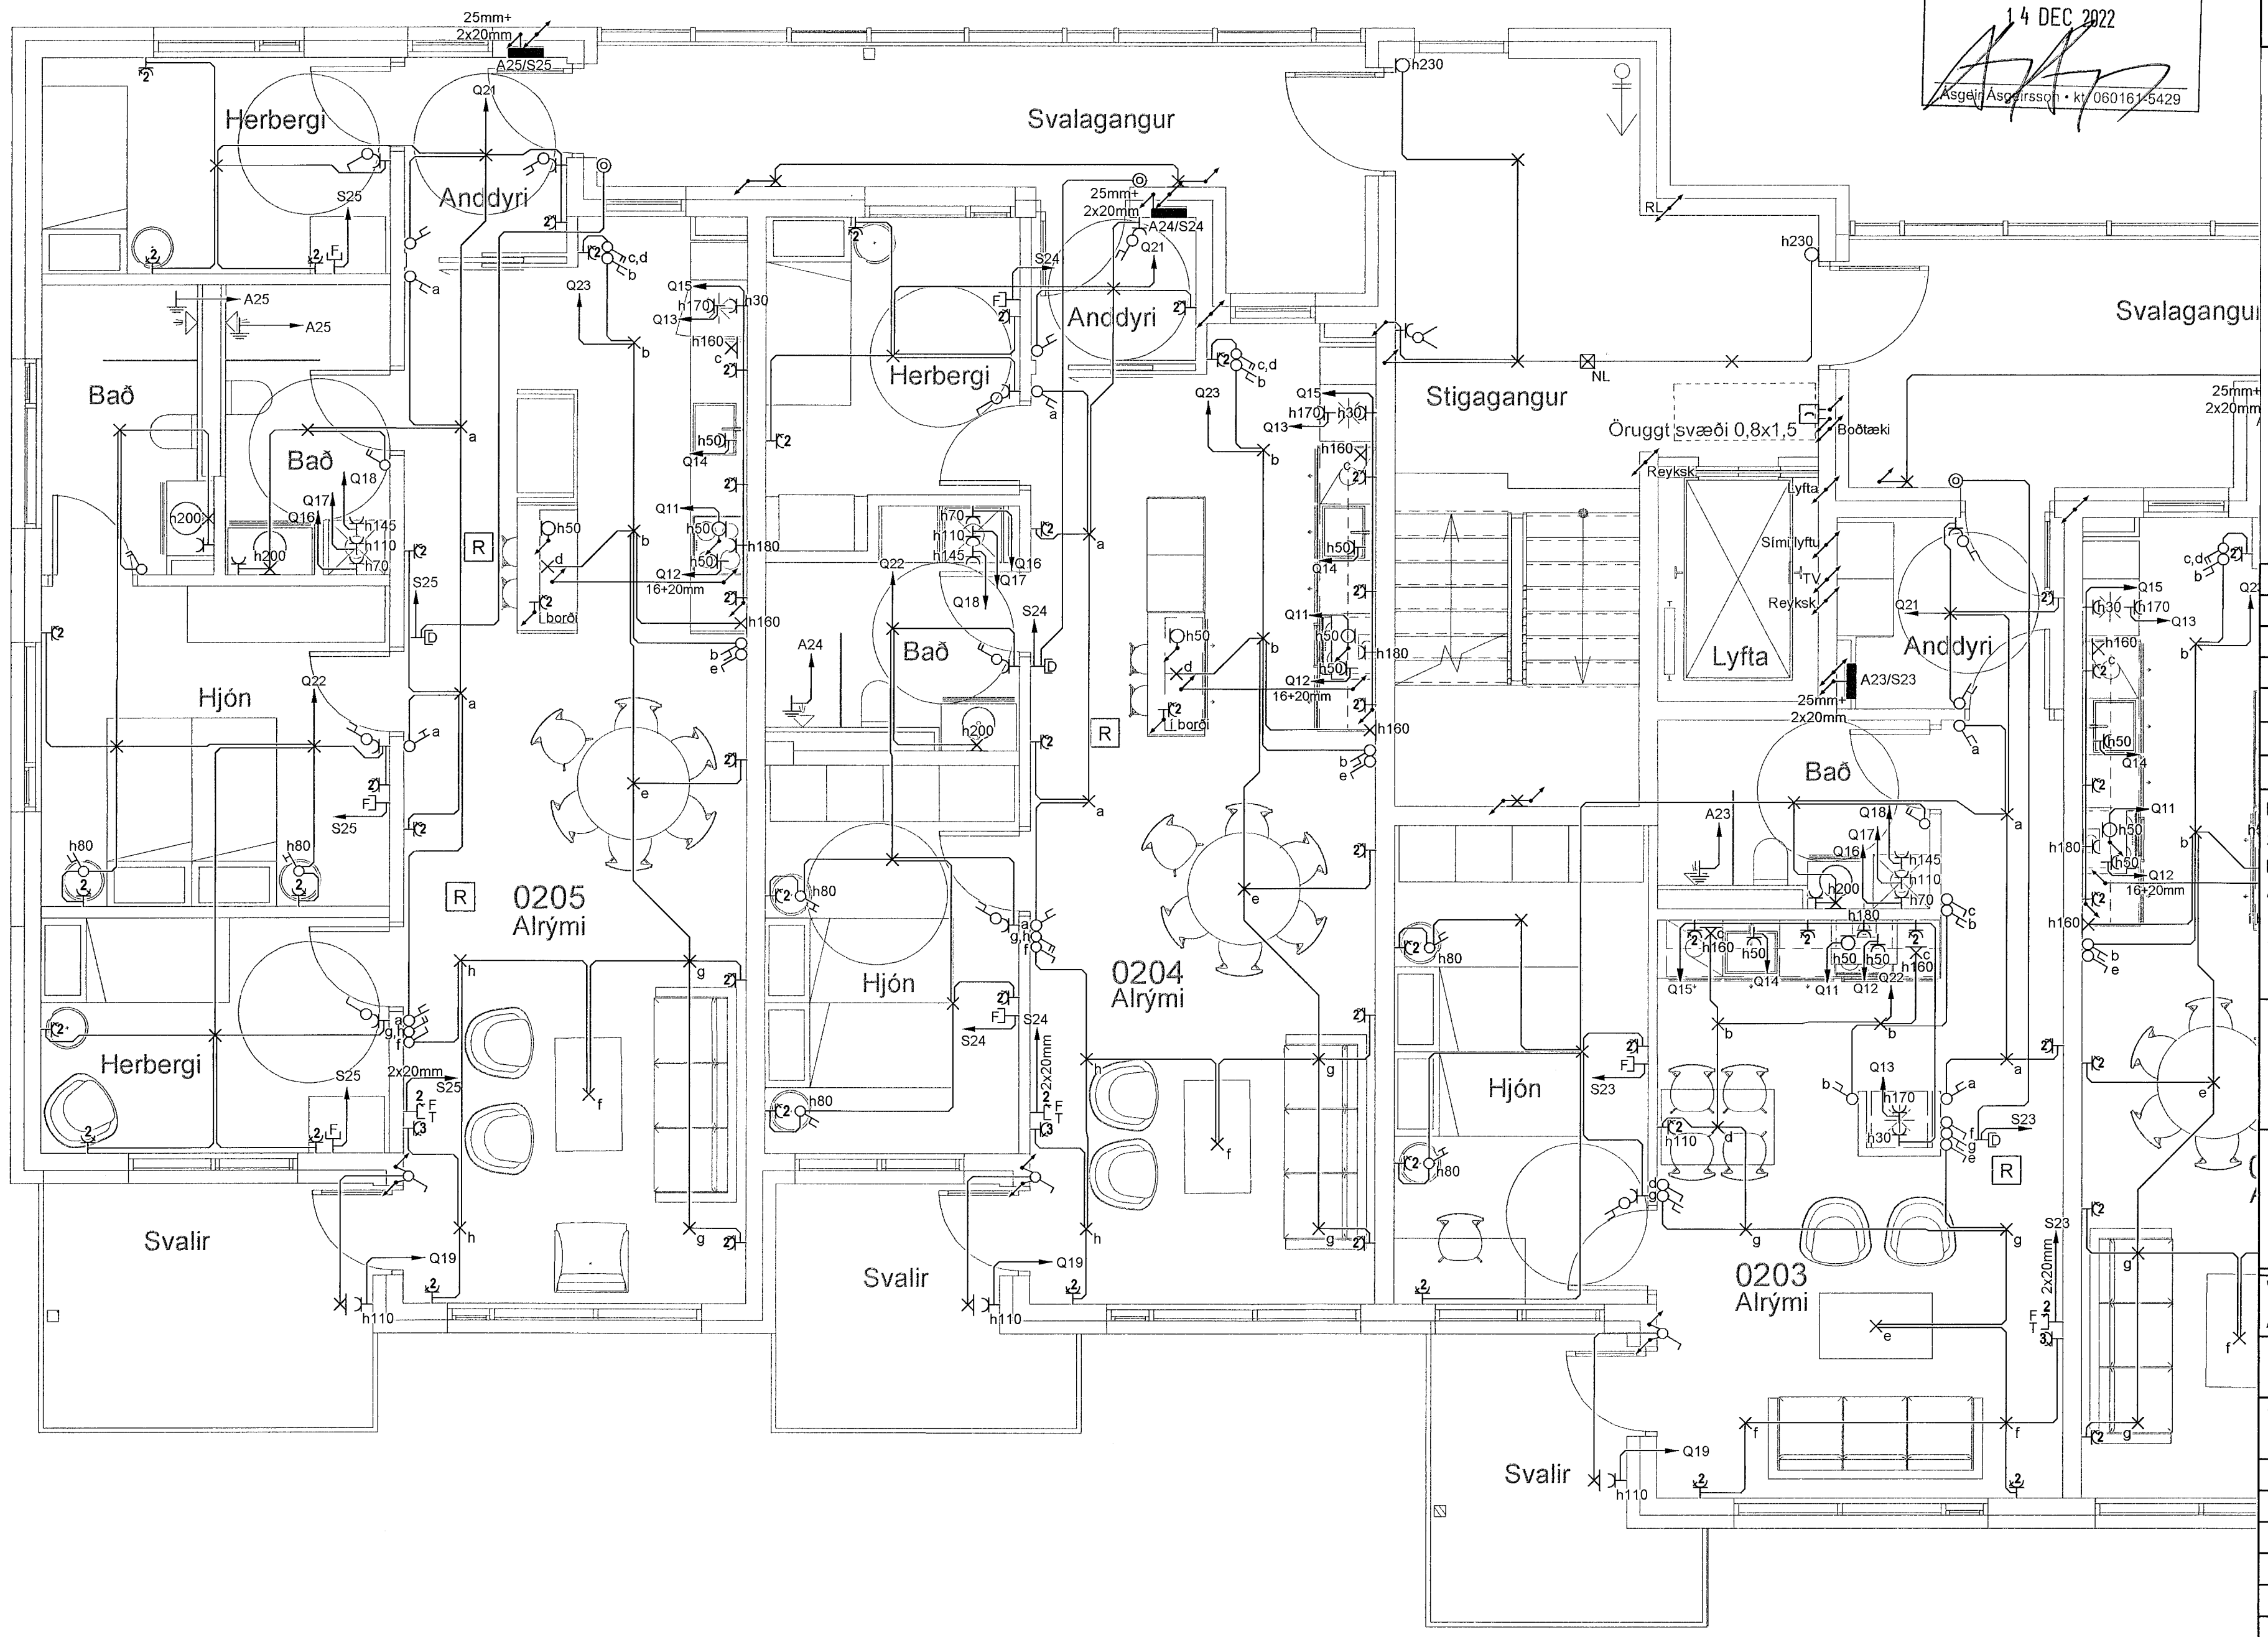

| Breytingar | Dags |
|------------|------|
| 1          |      |
| 2          |      |
| 3          |      |
| 4          |      |
| 5          |      |
| 6          |      |

Dagsetning vinnugrunna  
22.12.2022  
Dagsetning aðaluppdráttar.  
Aðaluppdráttir samþykktir 14.12.2022  
Undirskrift hönnunarstjóra  
Kt: 060161-5429

**Voltorka ehf**  
kt: 410606-1860  
voltorka@voltorka.is  
Helgi Pálsson S: 898-4476 helgi@voltorka.is  
Baldvín Ó. Gunnarsson S: 855-3155 baldvin@voltorka.is

*Baldvín Ó Gunnarsson*

Verkefni  
**Áshamar 12-26 Mhl-06**

Staður  
**221 Hafnarfjörður**

Skýring  
**Raflagnir 2.hæð**

Hönnun, Baldvín Ó. Gunnarsson  
Kt. 261069-4589  
Mkv 1:50  
Teikningarnúmer 400-02-07  
Teiknað, Hlynur Haraldsson  
Útgáfudagsetning, 26.04.2023  
Land nr. 231970 Blaðastærð A2  
Verknúmer 2023-053 Útgáfa A