


VERKTEIKNING GERÐ Á
GRUNNI AÐALUPPDRATTA
SEM SAMÞYKKTIR VORU ÞANN:

14 DEC 2022

Ásgeir Ásgunnarsson • kt. 060161-5429

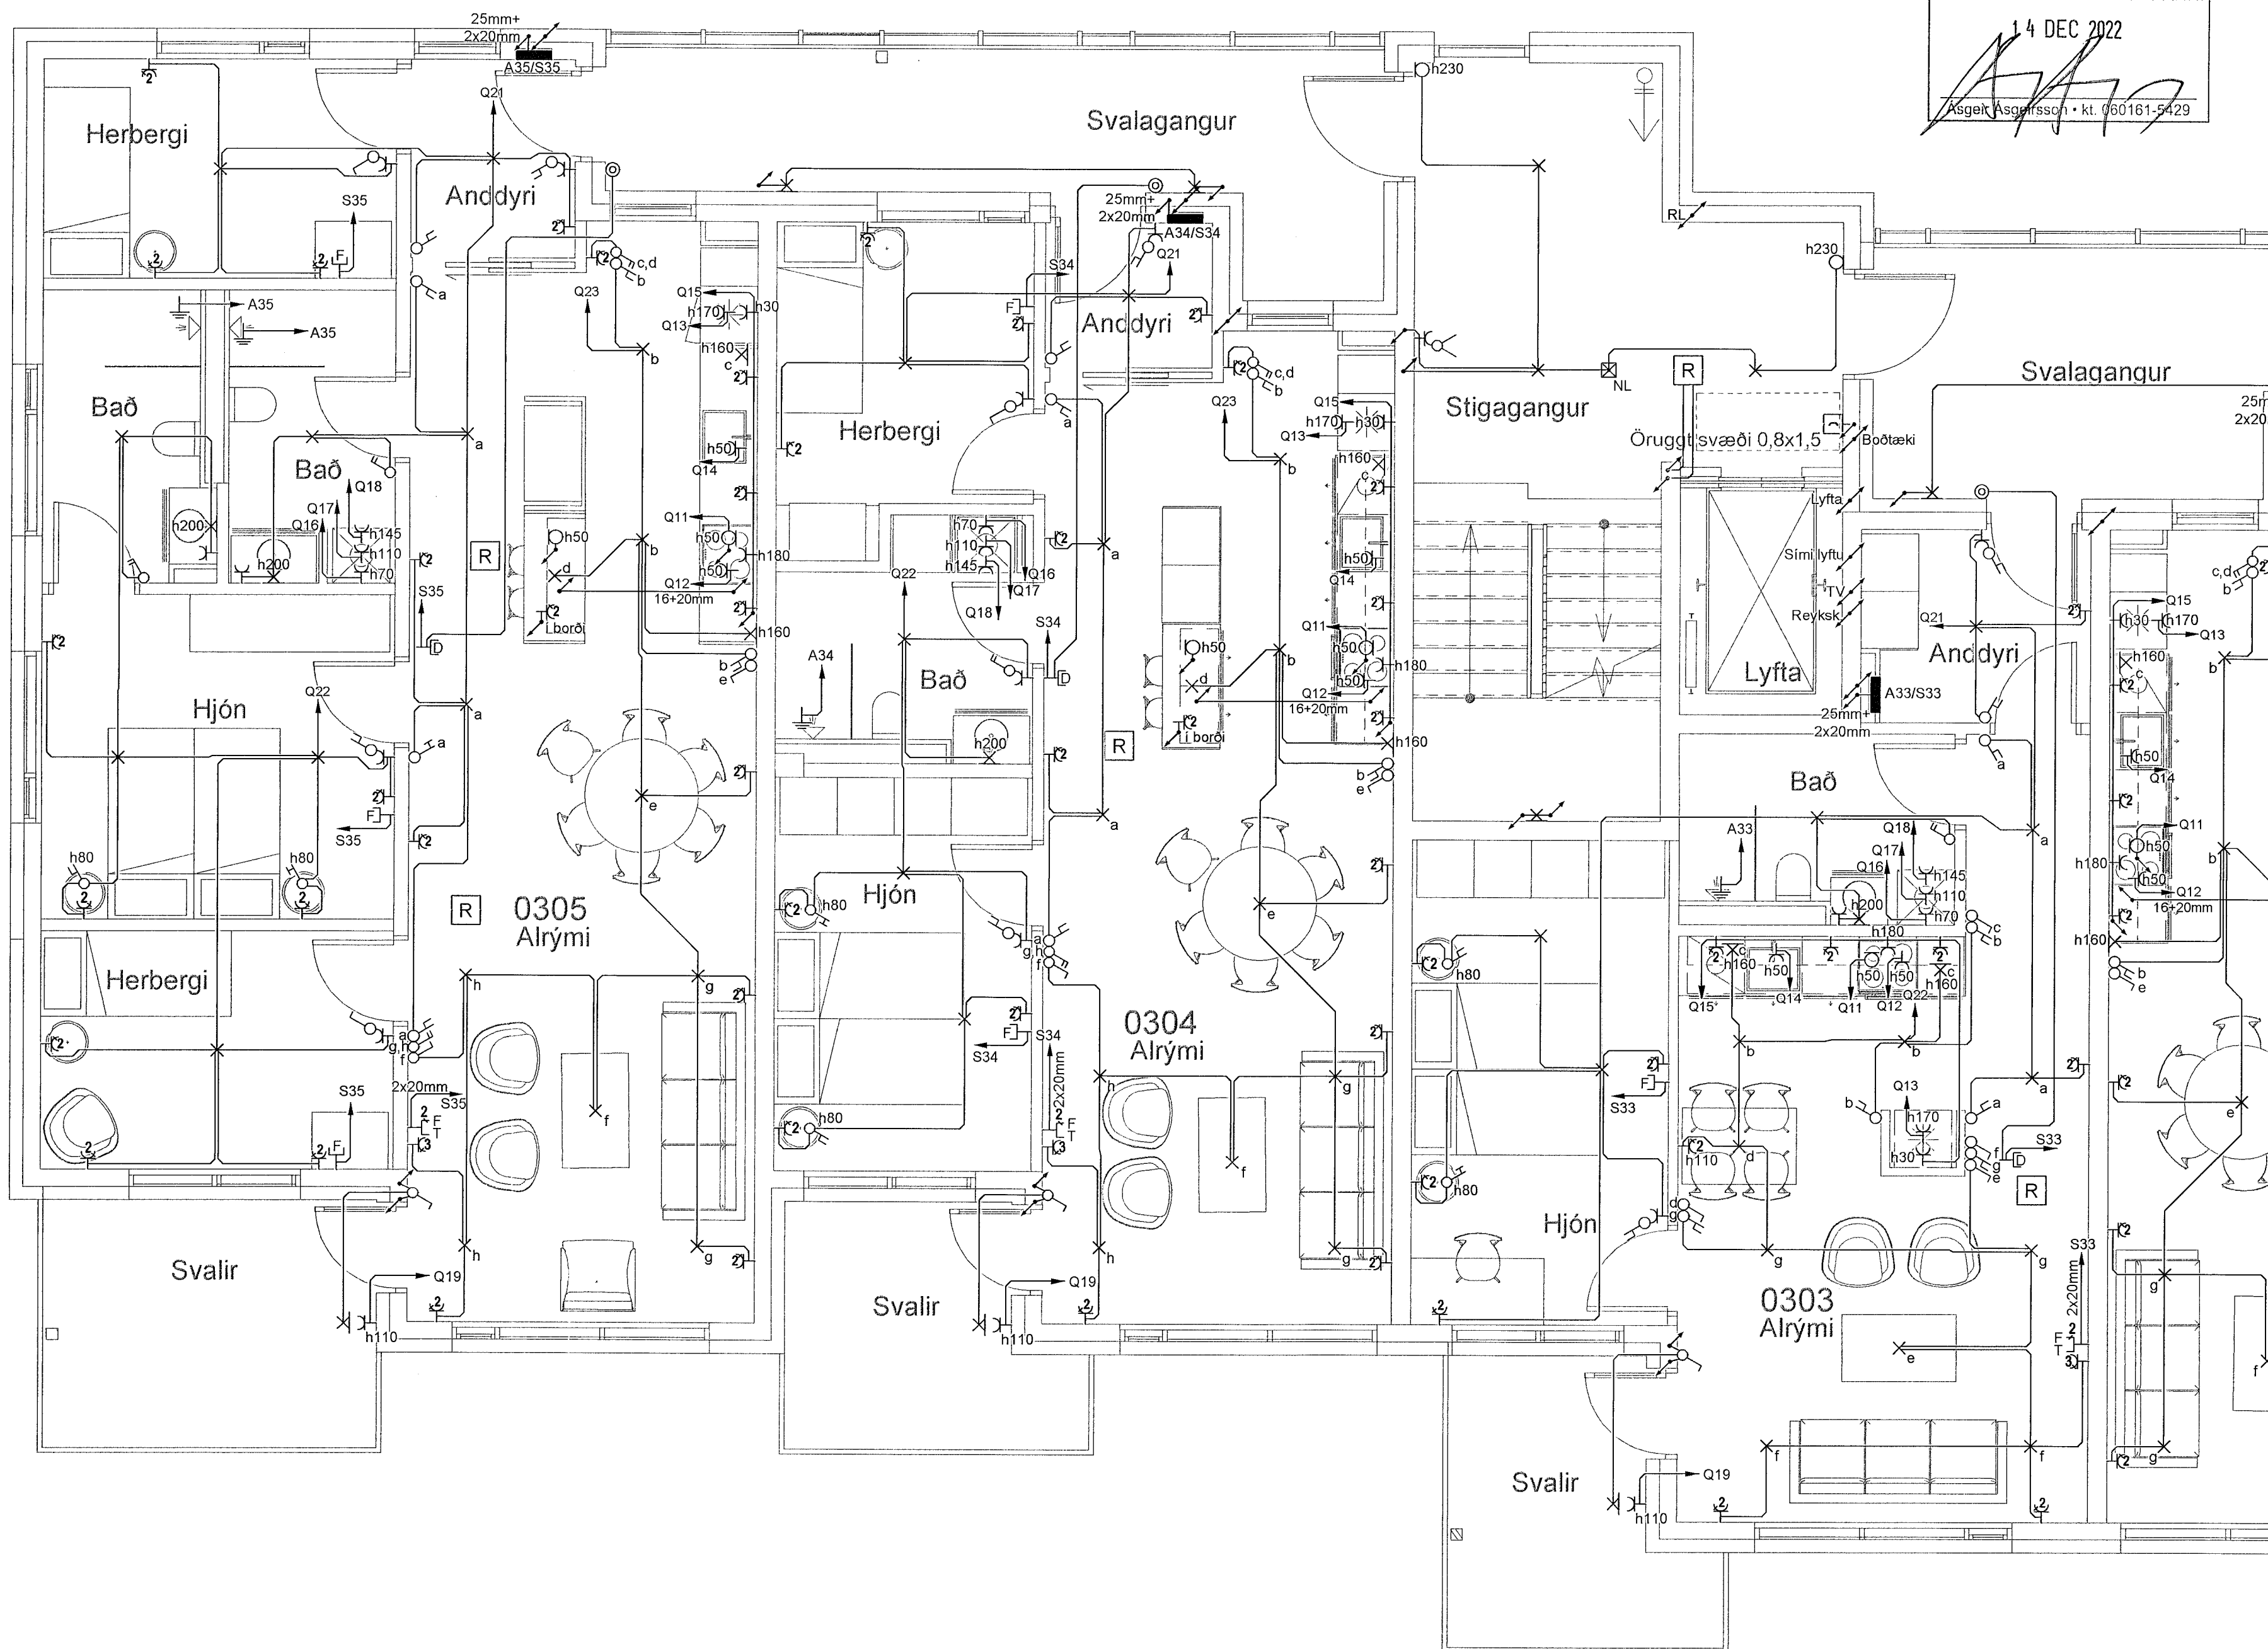

Breytingar	Dags
1	
2	
3	
4	
5	
6	

Dagsetning vinnugrunna
22.12.2022
Dagssetning aðaluppdráttar.
Aðaluppdættir samþykktir 14.12.2022
Undirskrift hönnunarstjóra
Kt: 060161-5429

Voltorka ehf
Kt: 410606-1860
voltorka@voltorka.is

Helgi Pálsson S: 898-4476 helgi@voltorka.is
Baldvin Ó. Gunnarsson S: 855-3155 baldvin@voltorka.is

Baldvin Ó. Gunnarsson

Verkefni	Áshamar 12-26 Mhl-06
Staður	221 Hafnarfjörður
Skýring	Raflagnir 3.hæð
Hönnun,	Baldvin Ó. Gunnarsson
Kt.	261069-4589
Mkv	1:50
Teikningarnúmer	400-03-09
Teiknað,	Hlynur Haraldsson
Útgáfudagsetning,	26.04.2023
Land nr.231970	Blaðastarð A2
Verknúmer 2023-053	Útgáfa A