


VERKTEIKNING GERÐ Á
GRUNNI AÐALUPPDRATTA
SEM SAMÞYKKTIR VORU ÞANN:
4 DEC 2022
Asgeir Asgeirsson Kt. 060161-5429

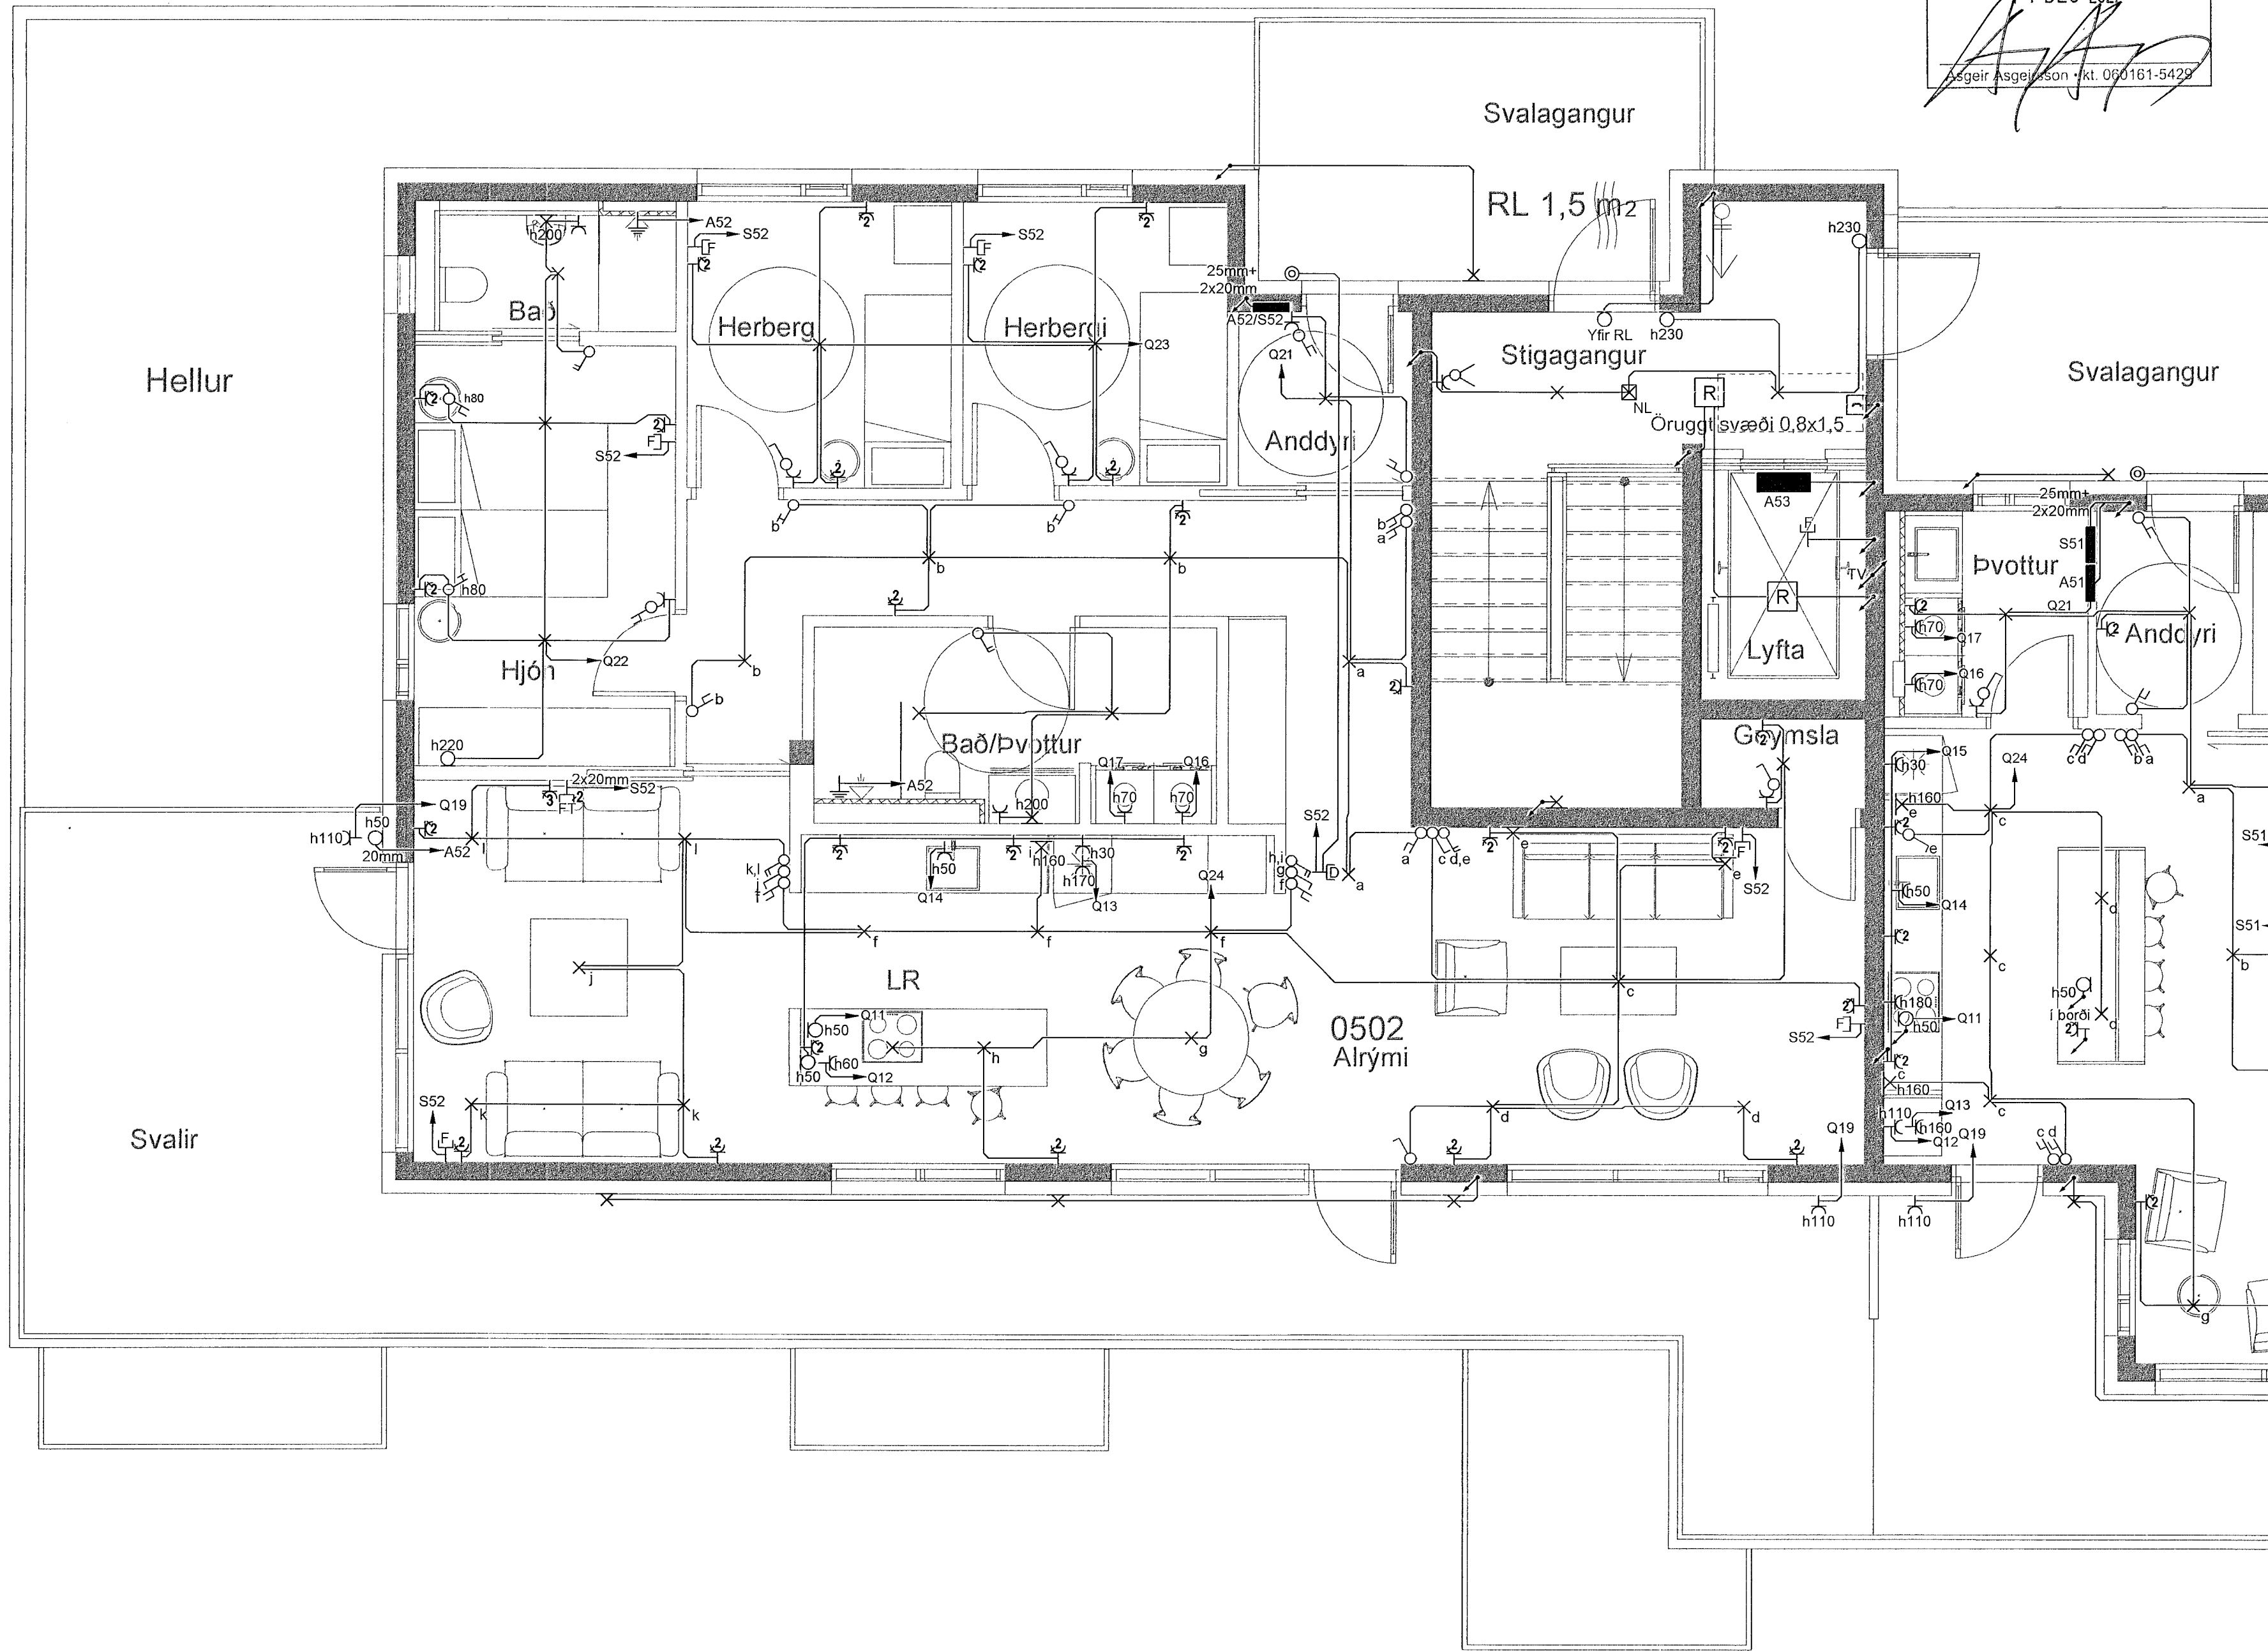

Breytingar	Dags
1	
2	
3	
4	
5	
6	

Dagsetning vinnugrunna
22.12.2022
Dagssetning aðaluppdráttar.
Aðaluppdættir samþykktir 14.12.2022
Undirskrift hönnunarstjóra
Kt: 060161-5429

Voltorka ehf
Kt: 410606-1860
voltorka@voltorka.is

Helgi Pálsson S:898-4476 helgi@voltorka.is
Baldvin Ó. Gunnarsson S:855-3155 baldvin@voltorka.is

Baldvin Gunnarsson

Verkefni
Ashamar 12-26 Mhi-06

Staður
221 Hafnarfjörður

Skýring
Raflagnir 5.hæð

Hönnun, Baldvin Ó. Gunnarsson
Kt. 261069-4589
Mkv 1:50
Teikningarnúmer 400-05-13
Teiknað, Hlynur Haraldsson
Útgáfudagsetning, 26.04.2023
Land nr.231970 Blaðastærð A2
Verknúmer 2023-053 Útgáfa A