

VERKTEIKNINGAR SKV. SAMÞYKKTUM
 ADALUPPRÁTTUM ÞANN: 14.12.2022



VERKHEITI
Ashamar 12-26
 Fjölbýlishús, mhl.05
 Verkteikningar

VERK
 Ashamar 24 mhl.05 - Kjallari - hluti 1

MÁL:
 1 : 50 / A1

DAÐS:
 01.06.2023

HANNAÐ:
 AA


TEIKNAD:
 GE,KS

YFIRFARID:
 ISC

VERKINGMER
 FL. TEIKNINGAÖMWER

753-261 04 2.01-69

SAFH. Róbert A. Róbertsson

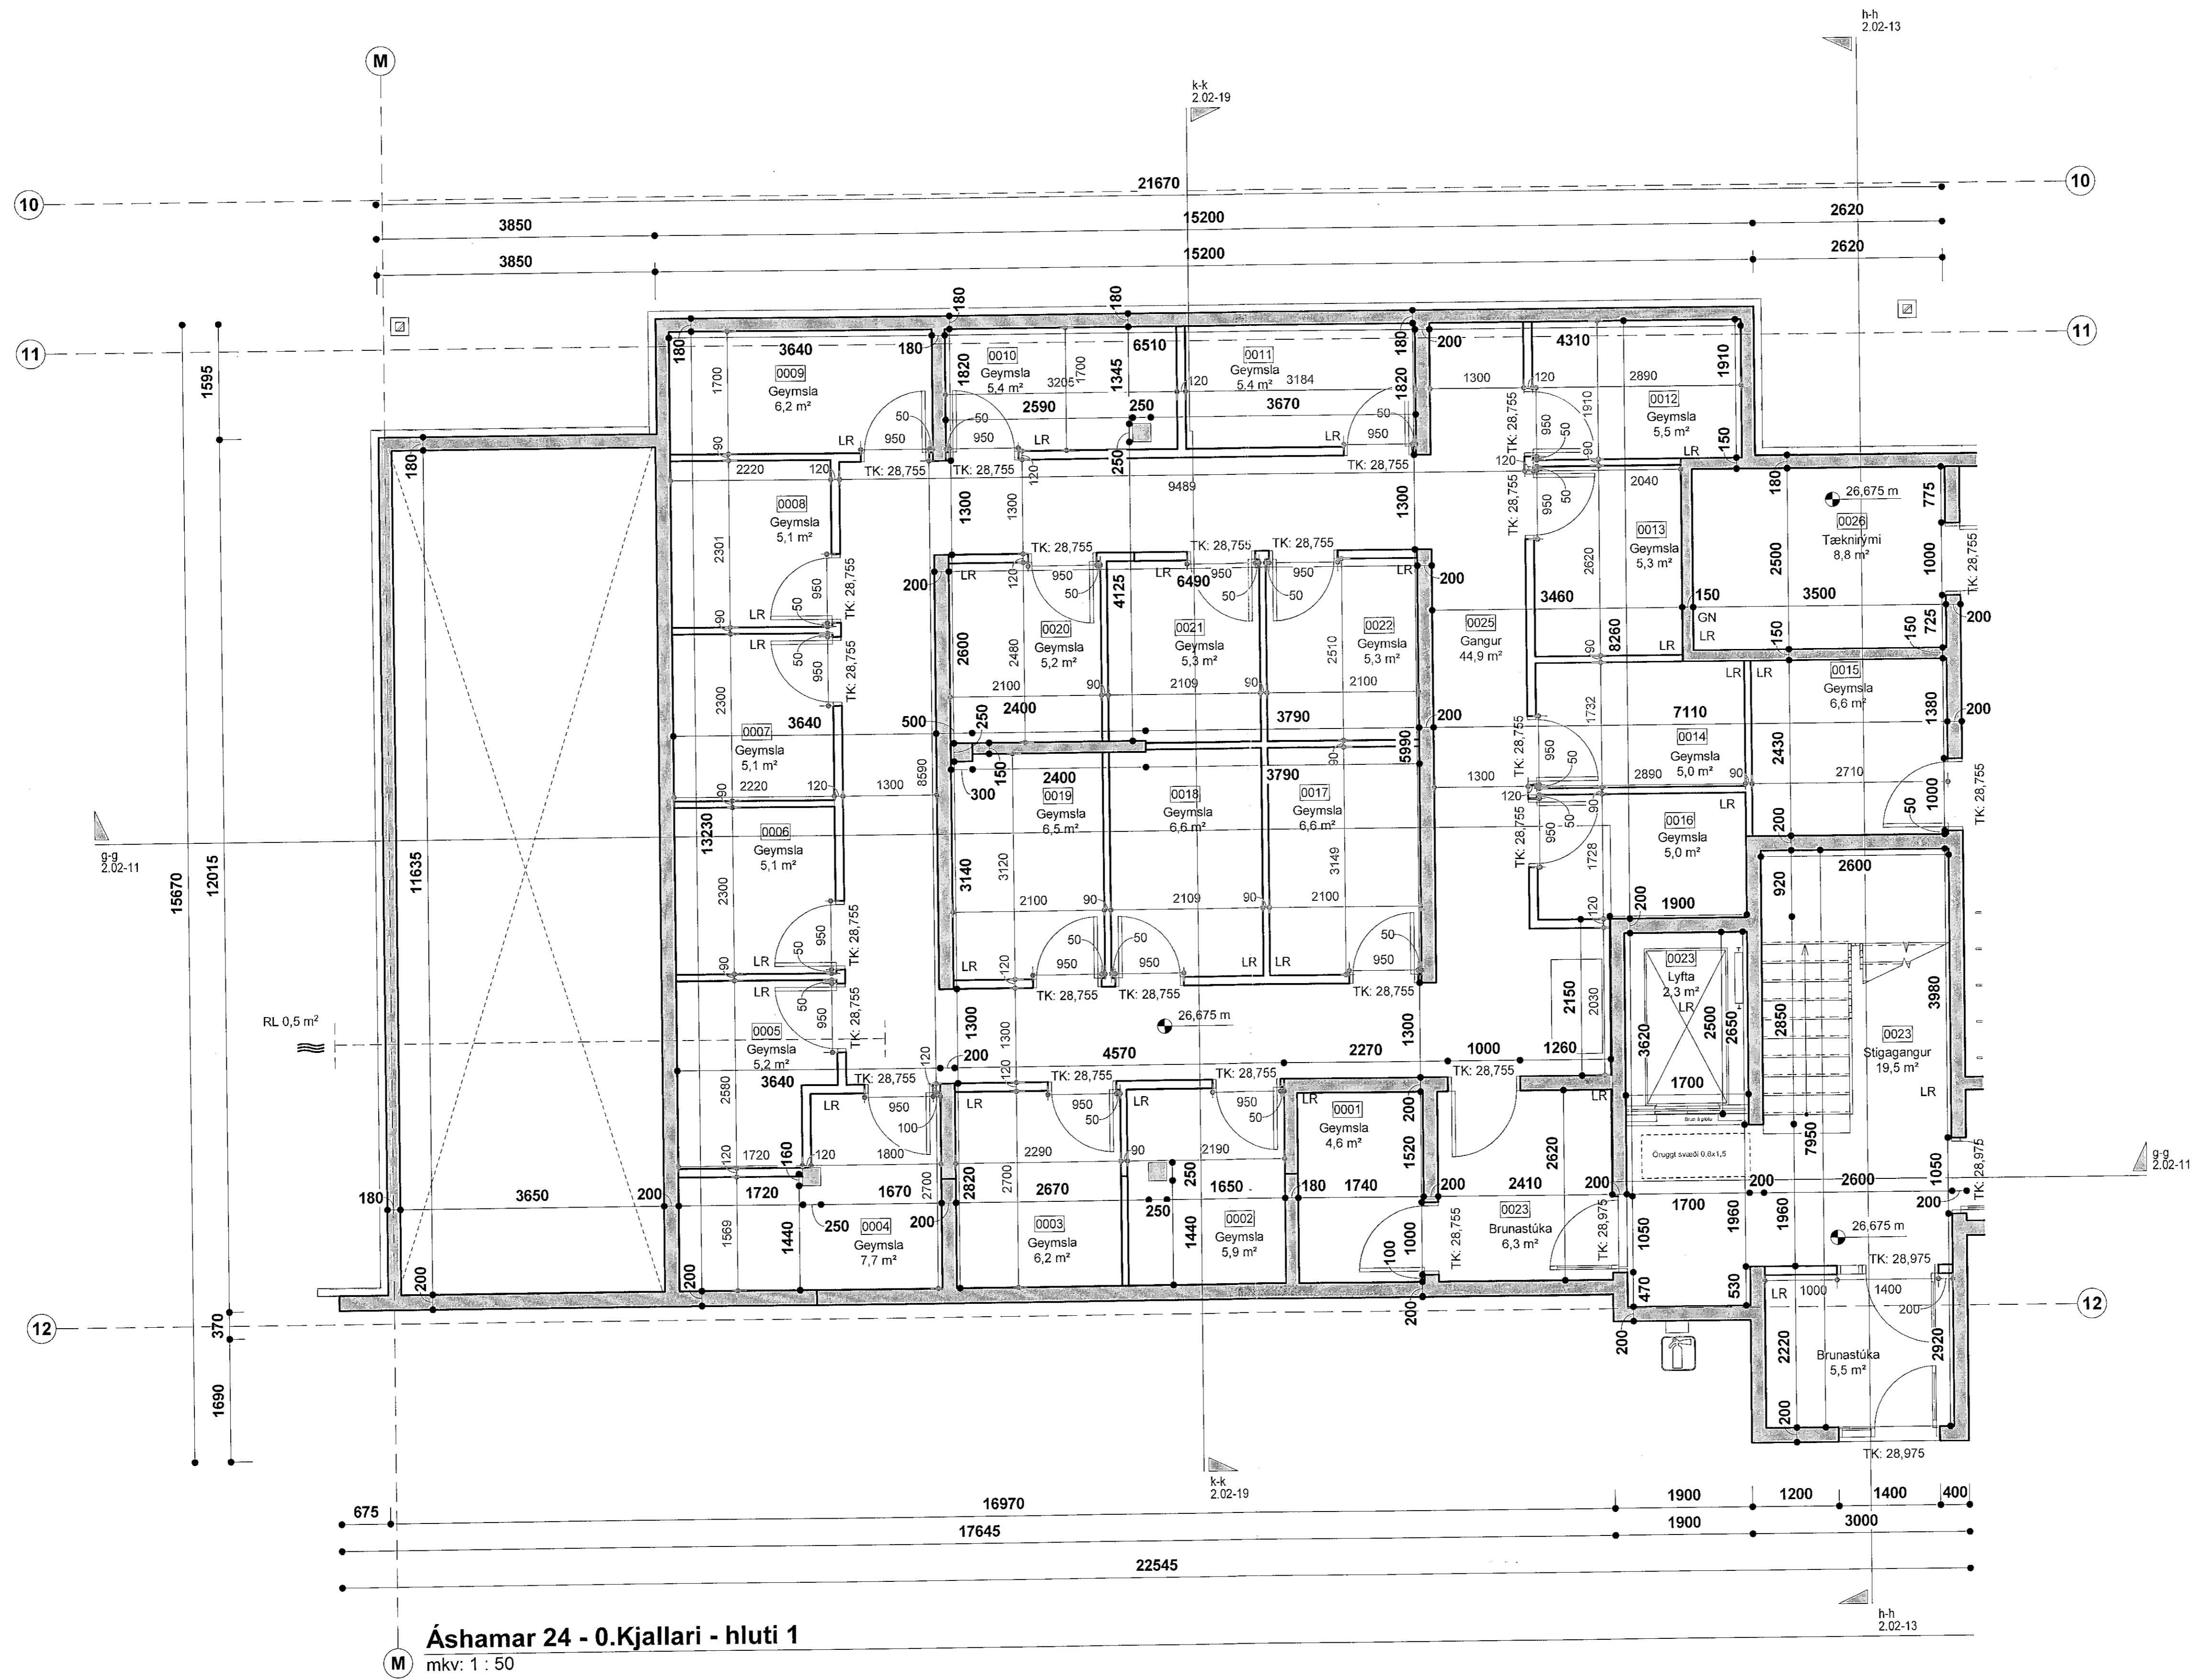

Ashamar 24 - 0.Kjallari - hluti 1
 mkv: 1 : 50

Öll árit og árit tekið er á þessum skv. samþykktum, og hluti aðs heldur, er það samþykki höfundar, skv. ákvaðnum höfundslögum.