



Samþykkt þann
 9. ágú. 2023
 Íh. byggingarfulltrúans í Hafnarfirði
 Róbert A. Róbertsson

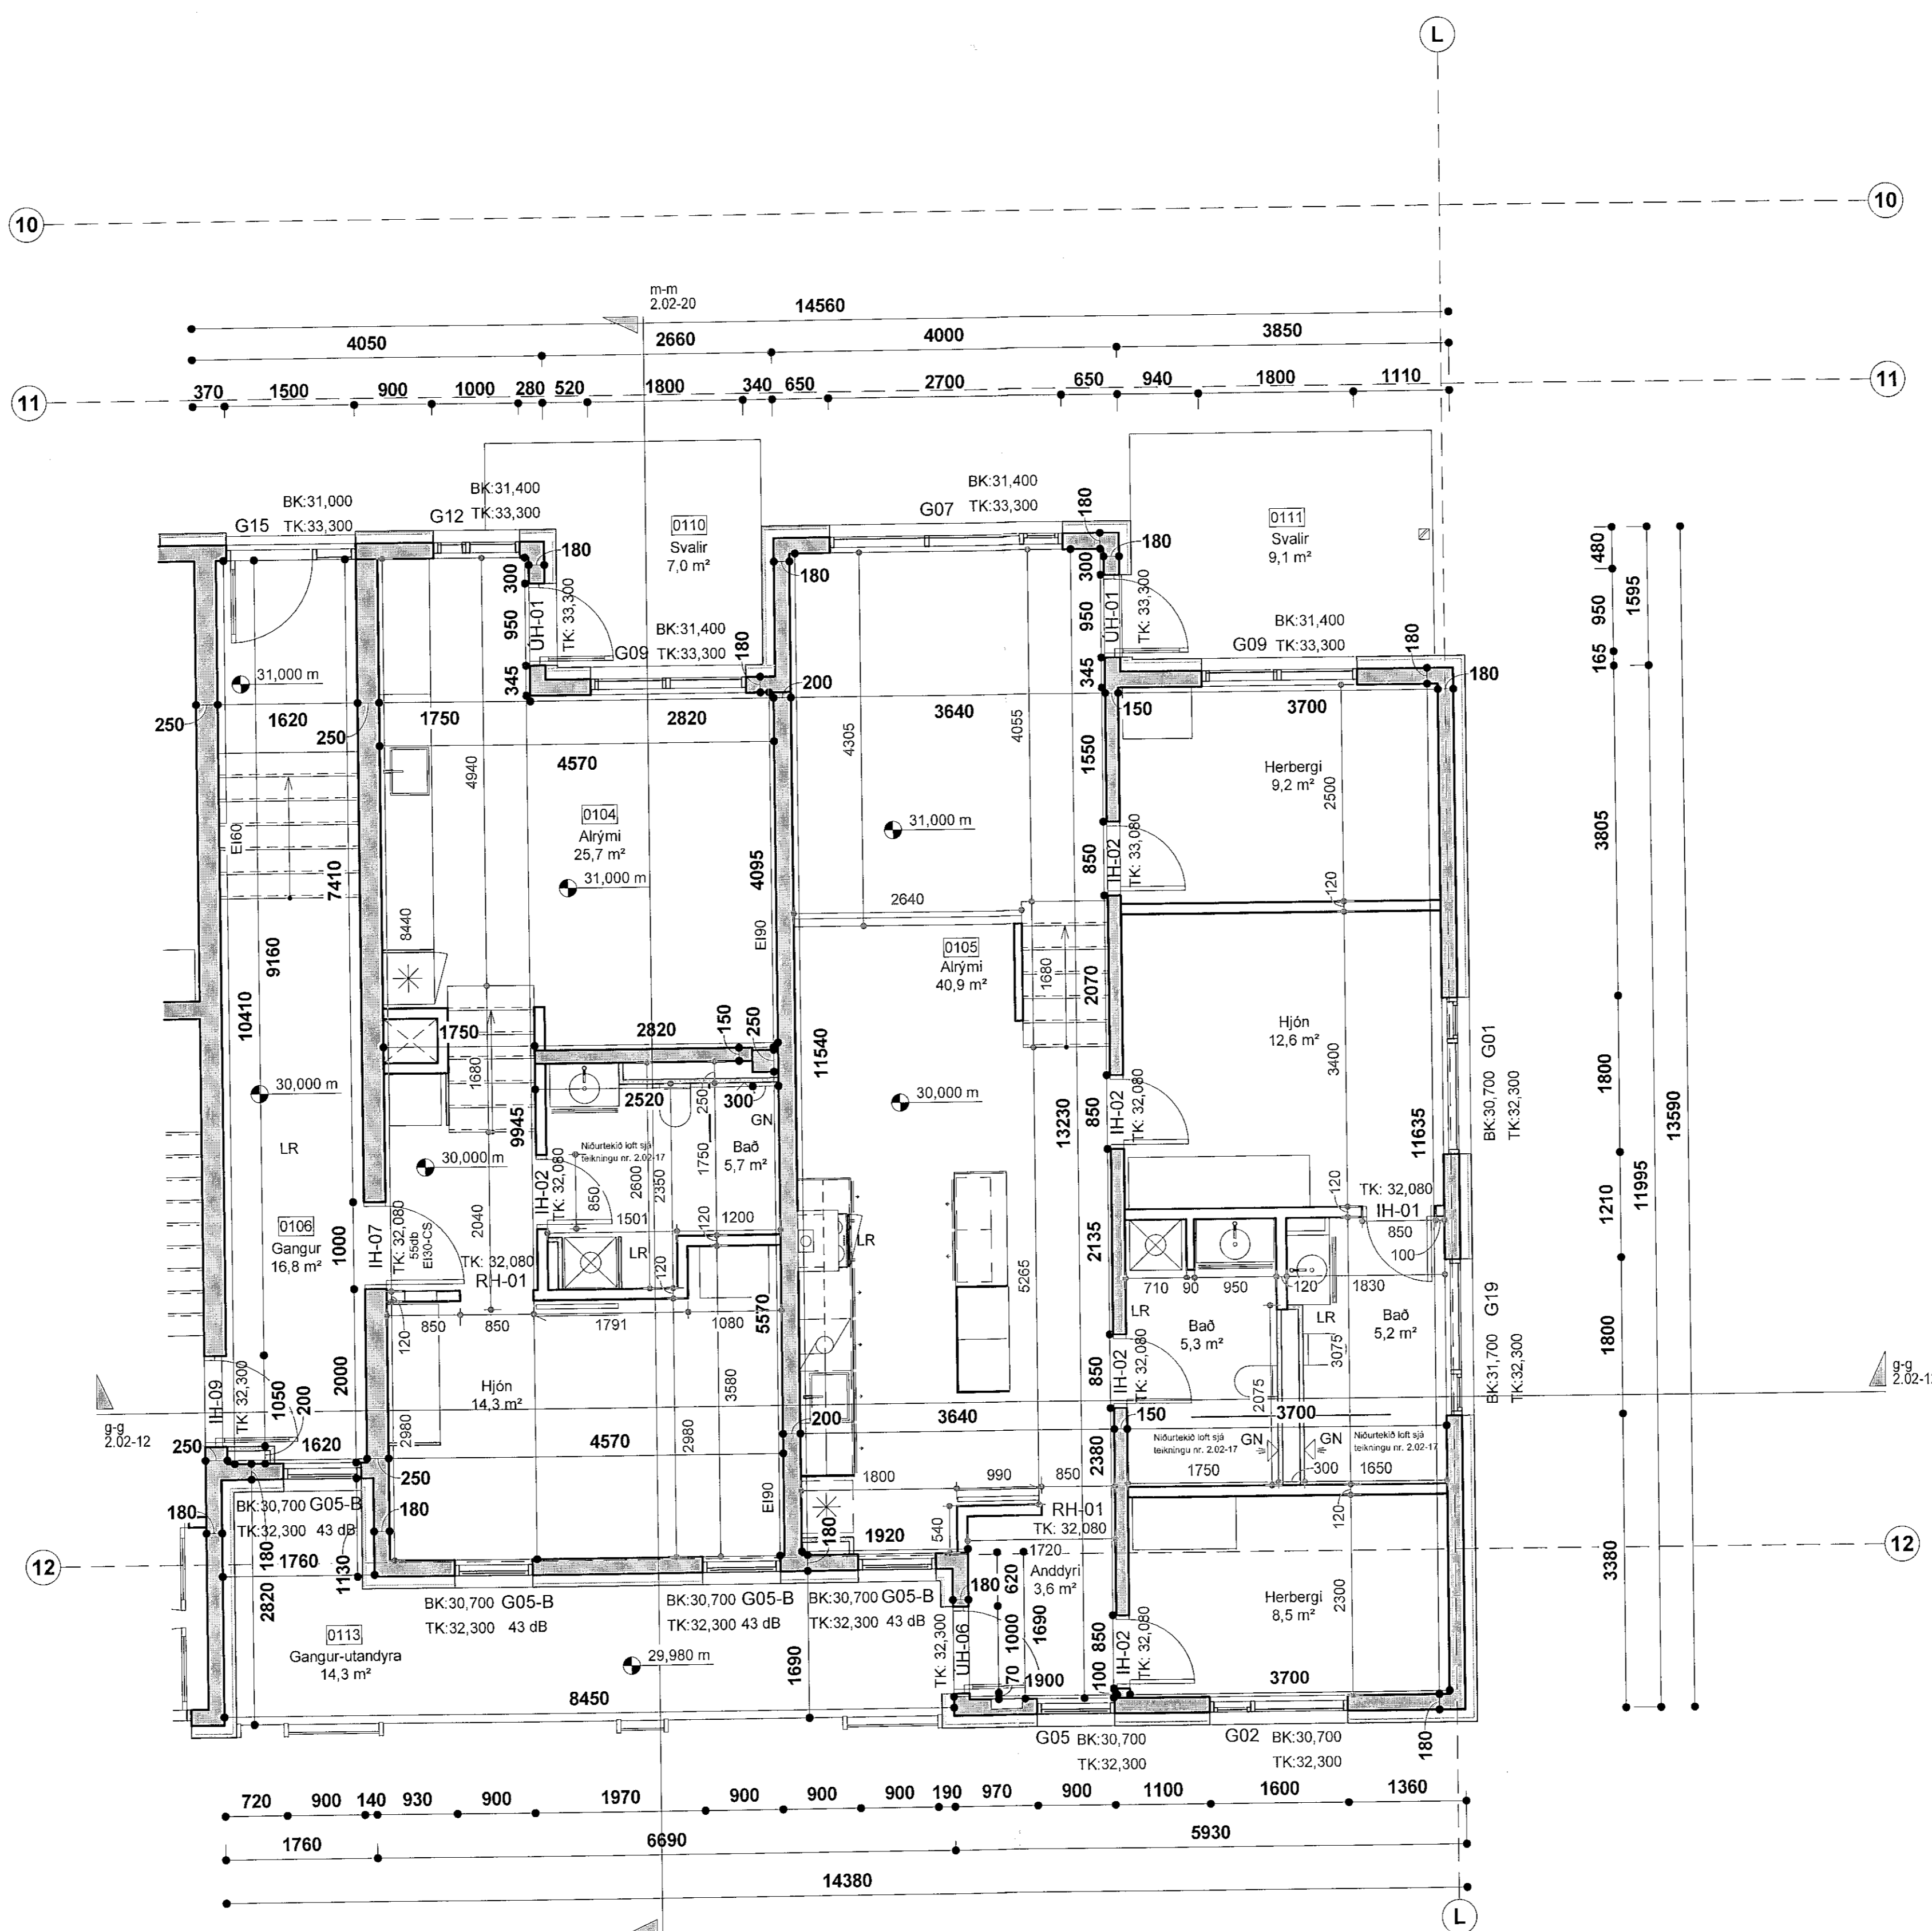


Áshamar 24 - 1.hæð - hluti 2
 mkv: 1 : 50

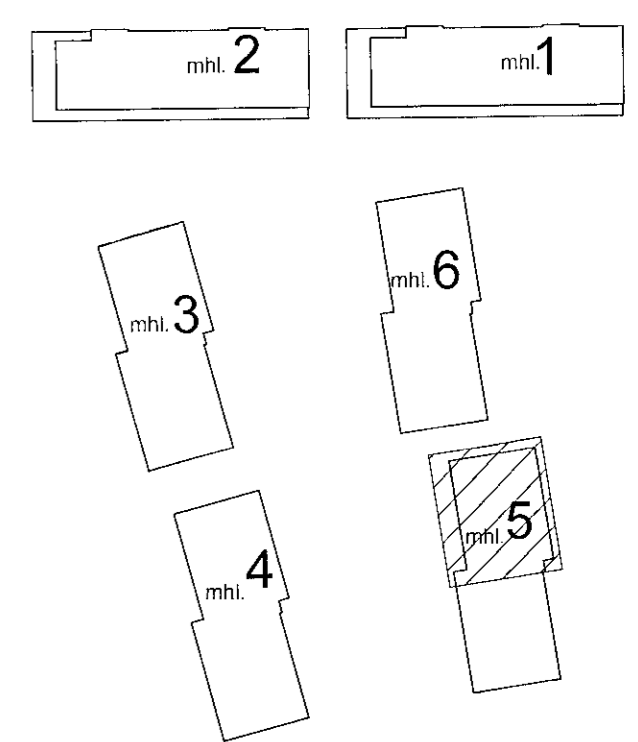

Öll baðherbergi í mhl.05 á 1.hæð eru með niðurtekkið loft.

VERKTEIKNINGAR SKV. SAMÞYKKTUM ADALUPPDRATTUM ÞANN: 14.12.2022

BREYTINGAR

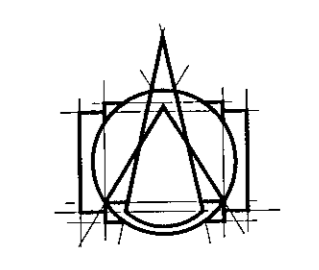

T.ark
 ARKITEKTAR
 HÁTÚNI 2b - 105 REYKJAVÍK
 Sími: 540 5700
 tark@tark.is - www.tark.is

VERKHEITI
Áshamar 12-26
 Fjölbýlishús, mhl.05
 Verkteikningar

VERK
 Áshamar 24 mhl.05 - 1.hæð - hluti 2

MÁL: 1 : 50 / A1
 DAGS: 01.06.2023
 HANNAÐ: ÁÁ
 TEIKNAD: GE,KS
 YFIRFARID: ISC
 VERKNGMÉR: FL TEIKNINGANGMÉR 070

753-261 04 2.01-72

SAMP. Ásgeir Ásgeirsson
 Áskjal MAL 2023 MARK KL 060161-9429

Öll árit og afrit teikninga, að hluta eða heild, er háð samþykkt fulltrúans, skv. ákæðum fulltrúasáttmála.