



Sambýkkt þann
 01. ágú. 2023
 fh. byggingarfulltrúans í Hafnarfirði
 Róbert A. Róbertsson

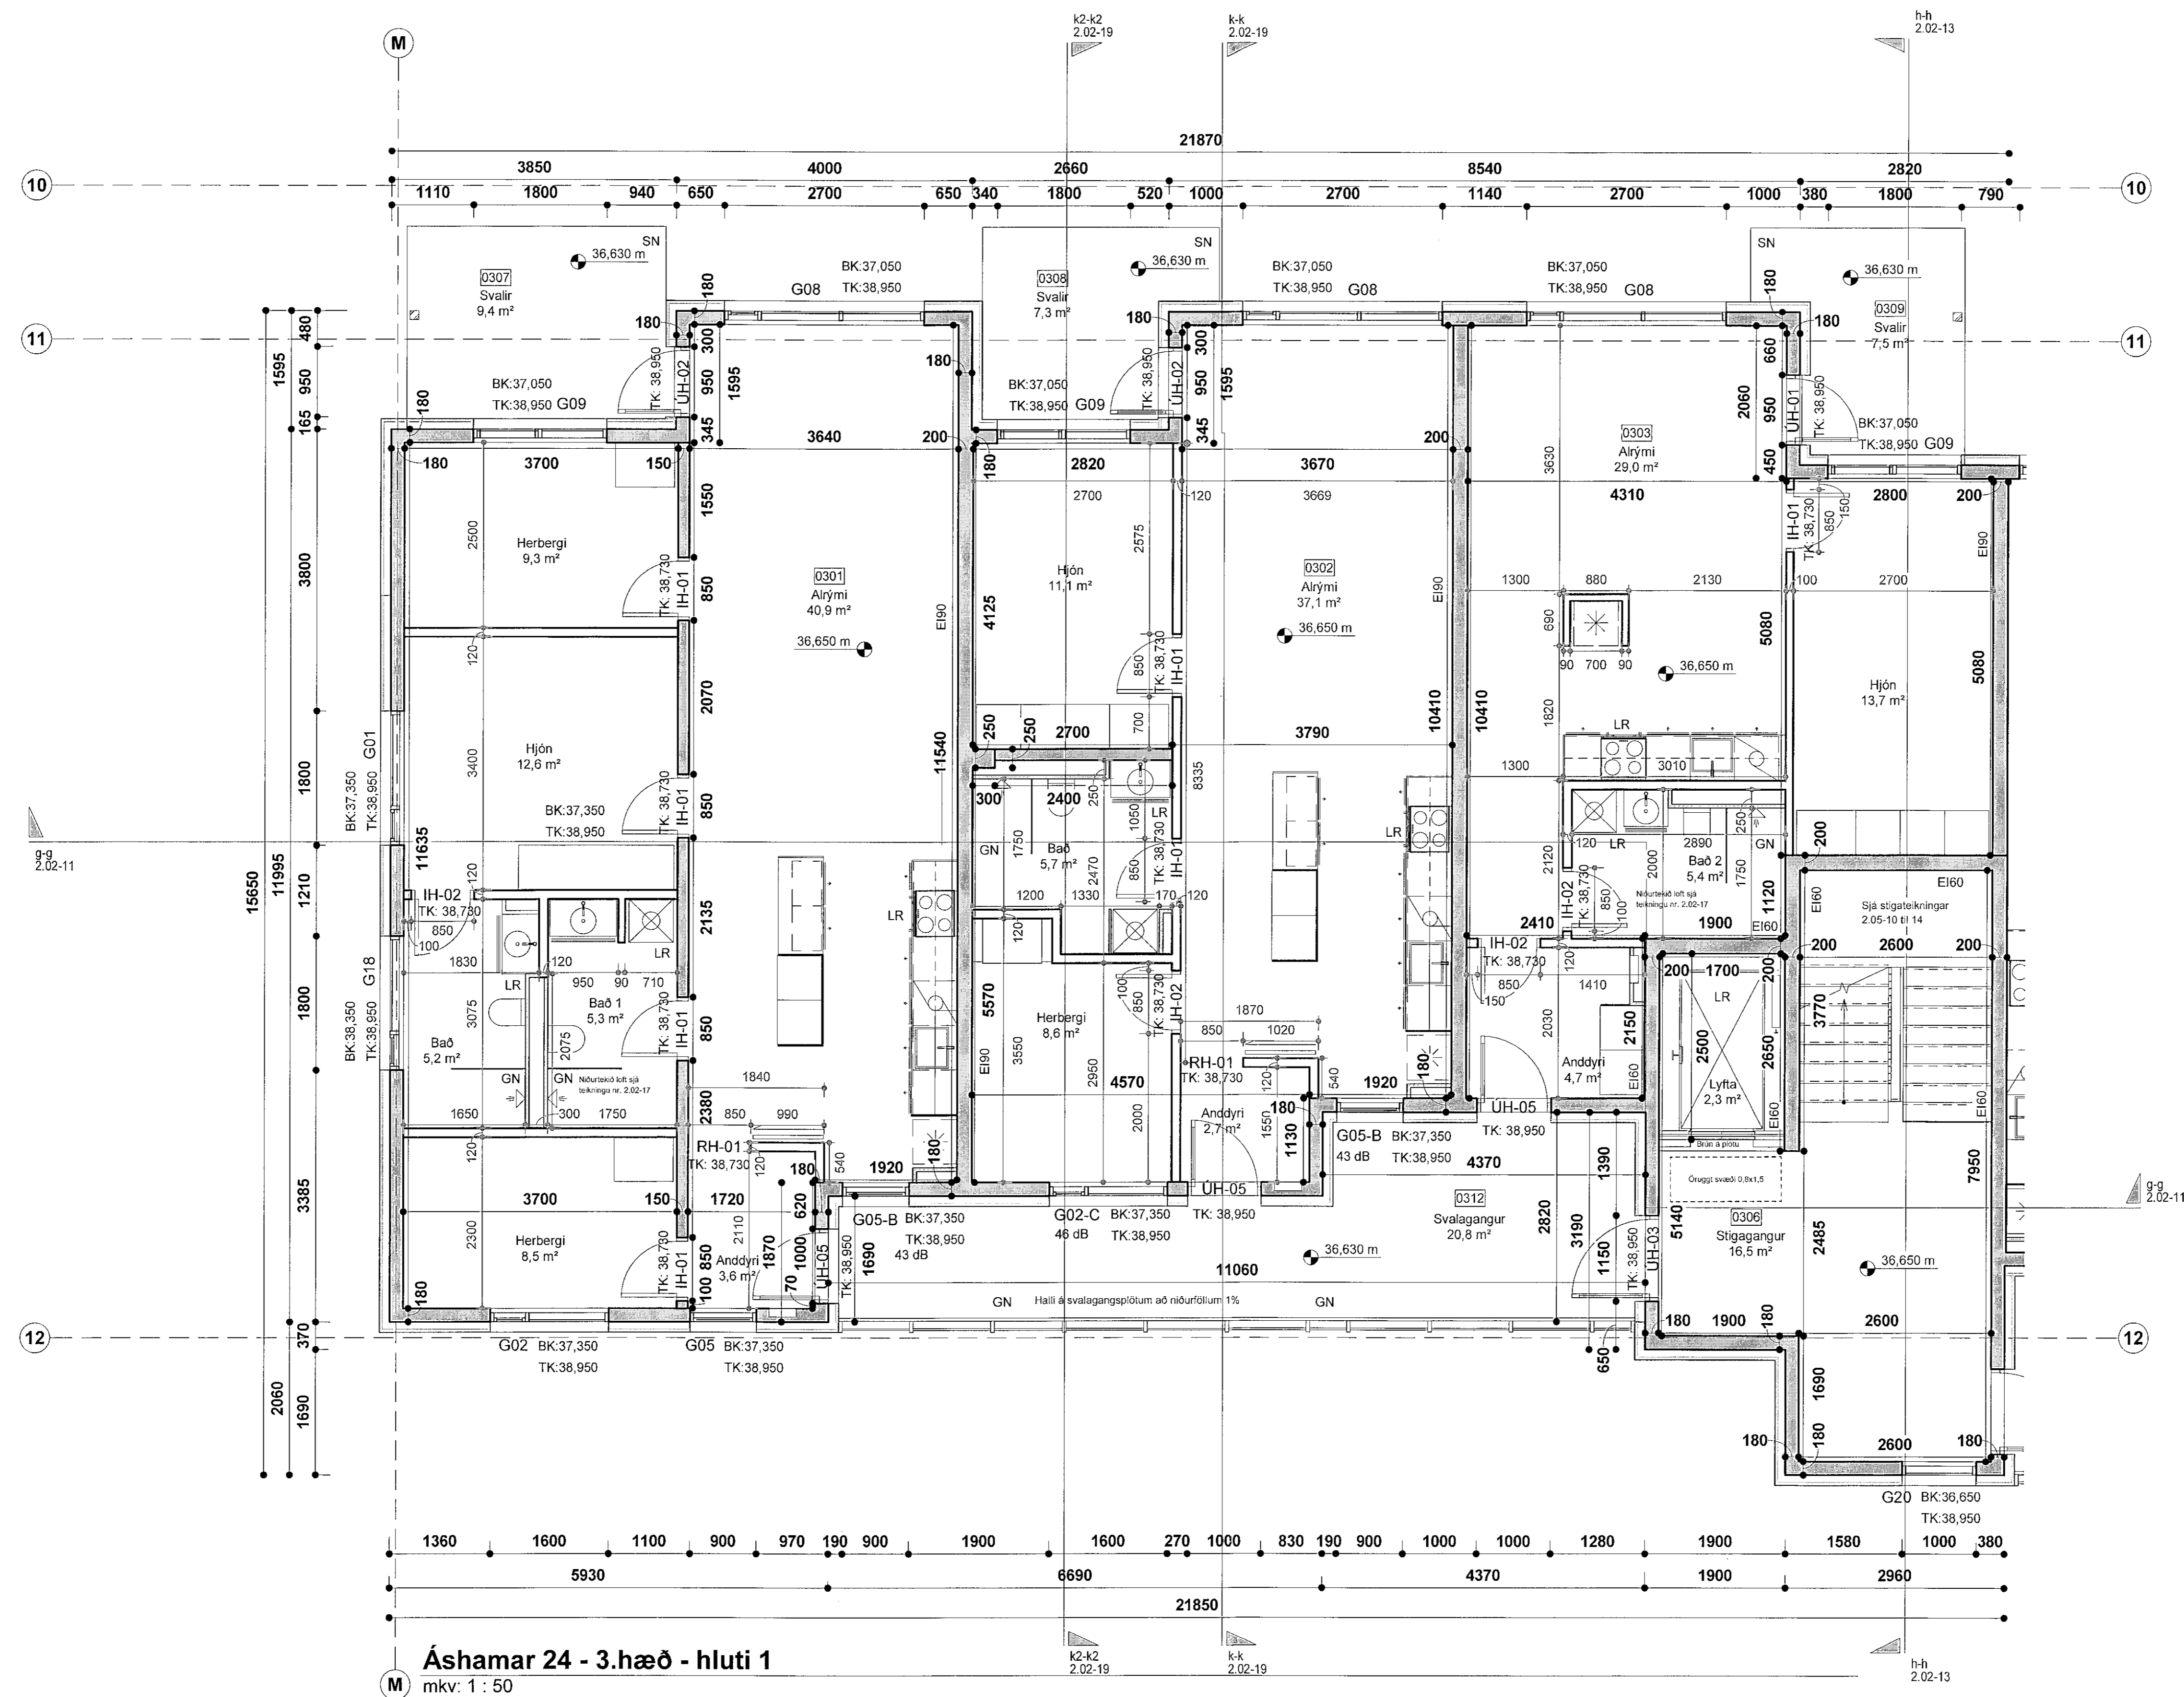

Áshamar 24 - 3.hæð - hluti 1
 mkv: 1 : 50

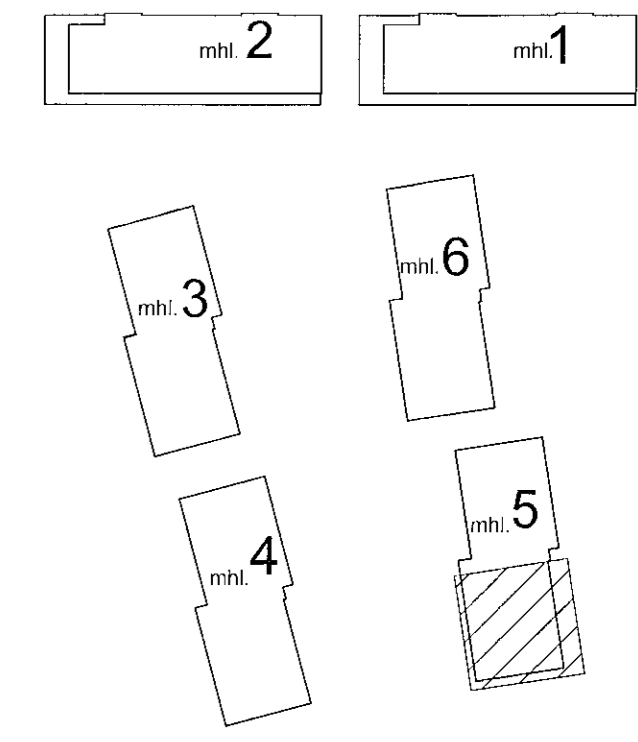

VERKTEKNINGAR SKV. SAMÞYKKTUM
 ADALUPPRÁTTUM ÞANN: 14.12.2022



VERKHEITI
Áshamar 12-26
 Fjölbýlishús, mhl.05
 Verkteikningar

VERK
 Áshamar 24 mhl.05 - 3.hæð - hluti 1

MÁL: 1 : 50 / A1
 HANNAÐ: AA
 YFIRFARIB: ISC
 VERKNÖMUR: FL TEKNINGANÖMUR ÖTC

DRÖS: 01.06.2023
 TEKNAÐ: GE,KS
 753-261 04 2.01-75

Áskil Róbertsson
 MÓÐUR: MÓÐUR
 KL: 060101-5429

Grafir og aflrit teikninga, að hluta eða heila, er til að samþykka höfund, skv. ávarðum höfundalaga.