


VERKTEIKNINGAR SKV. SAMÞYKKTUM
ADALUPPDRATTUM ÞANN: 14.12.2022

BREYTINGAR

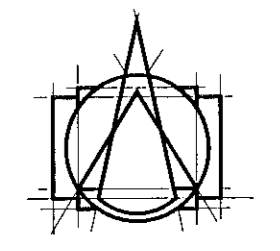

T.ark
ARKITEKTAR
HÁTÚNI 2b - 105 REYKJAVÍK
Sími: 540 5700
tark@tark.is - www.tark.is


VERKHEITI
Áshamar 12-26
Fjölbýlishús, mhl.05
Verkteinningar

VERK
Áshamar 24 mhl.05 - 3.hæð - hluti 2

MÁL: 1 : 50 / A1
HÁNNAD: AA
YRKFARID: ISC
VERKNÖMUR: 753-261

DAGS: 01.06.2023
TEIKNAD: GE,KS
FL TEIKNINGANÖMUR: 04
GTG: 2.01-76

SAMM. ÁSHEIT RÓBERTSSON SAMM. M. A. SAMARK KL. 06161-5429

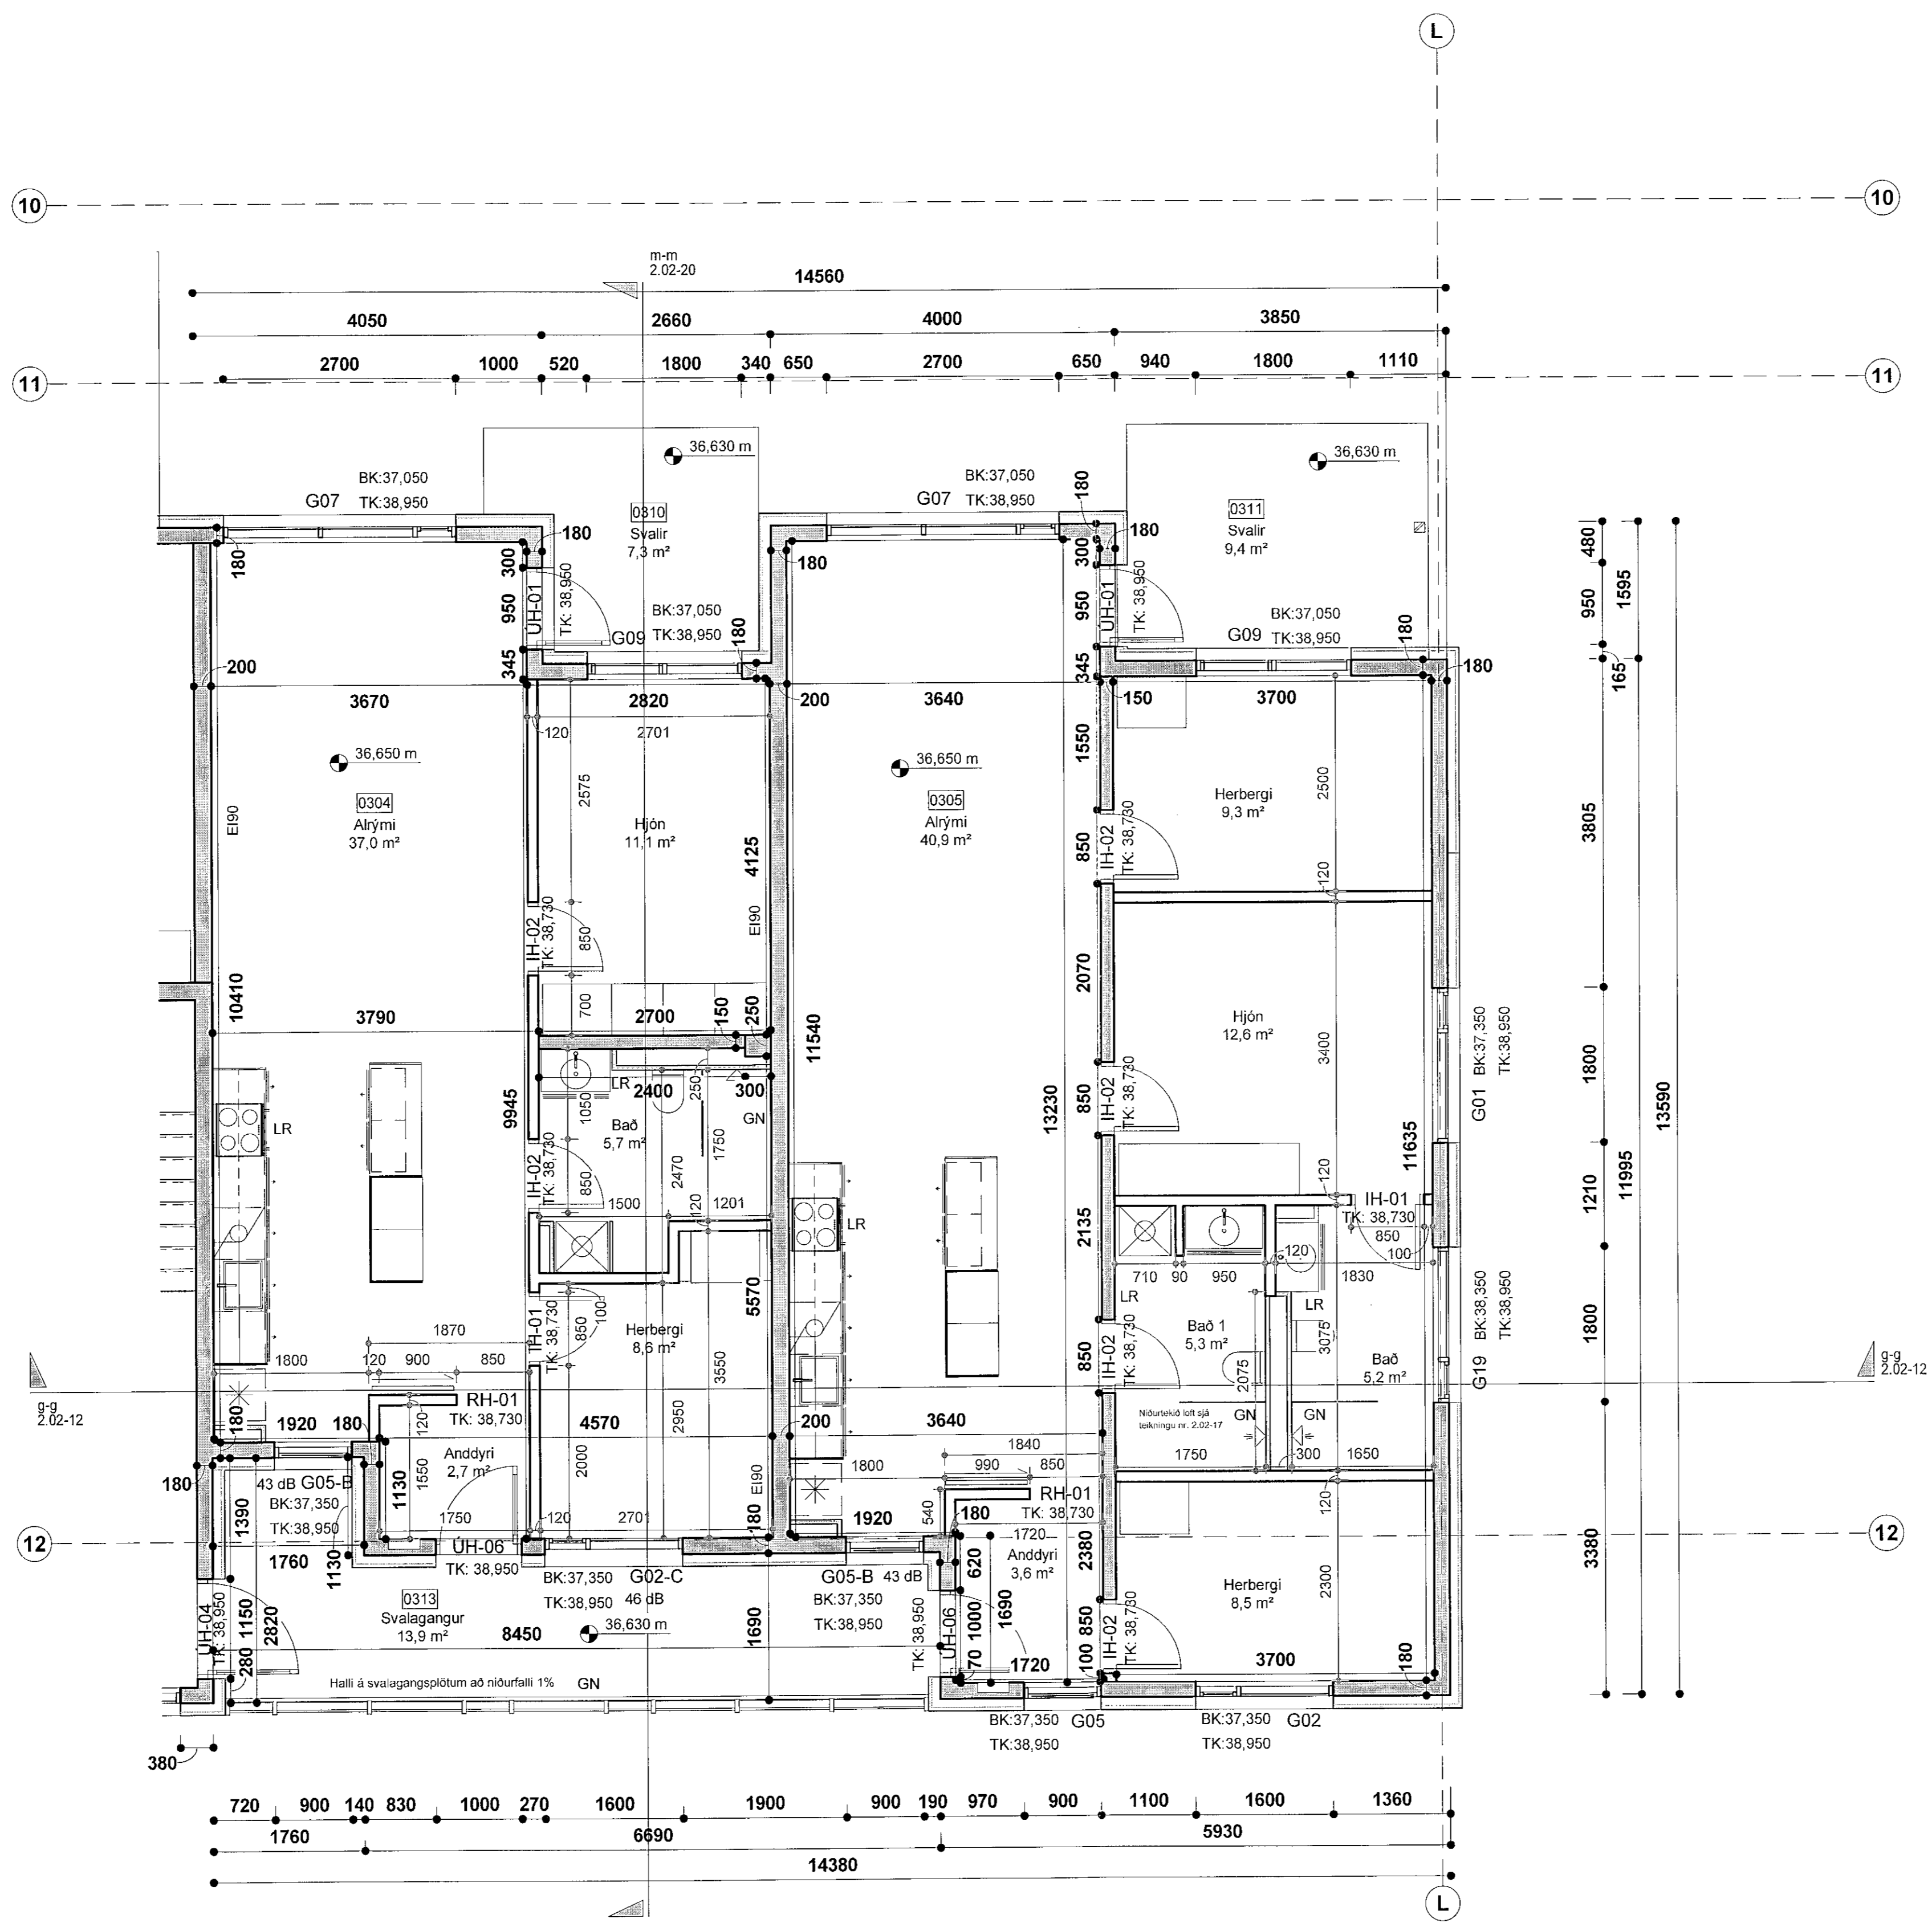

Áshamar 24 - 3.hæð - hluti 2
mkv: 1 : 50

Ölafrið og síni teikninga, að hluta eða heild, er það samþykkt notanda, sev. ákvaðum höfundalaga.