


VERKTEIKNINGAR SKV. SAMÞYKKTUM
ADALUPPDRÁTTUM ÞANN: 14.12.2022

A 24.03.2023 Nefning hurða löguð

BYEYTINGAR

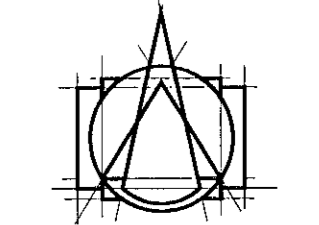

Tark
ARKITEKTAR
HÁITÚNI 2D - 105 REYKJAVÍK
Sími: 540 5700
tark@tark.is - www.tark.is

VERKHEITI
Áshamar 12-26
Fjölbýlishús, mhl.05
Verkteikningar


VERK
Áshamar 24 mhl.05 - 4.hæð - hluti 1

MÁL: 1 : 50 / A1
HANNAD: AA
YRIRFARI: ISC
VERKNUMER: 753-261

DAGS.: 01.06.2023
TEIKNAD: GE,KS
FL TEIKNINGAMER: 07C
GÖT: A

04 **2.01-77** A

SAMPR. Ásgeir Ásgeirsson ÁSKJALMAA SAMARK KL.050161-5429

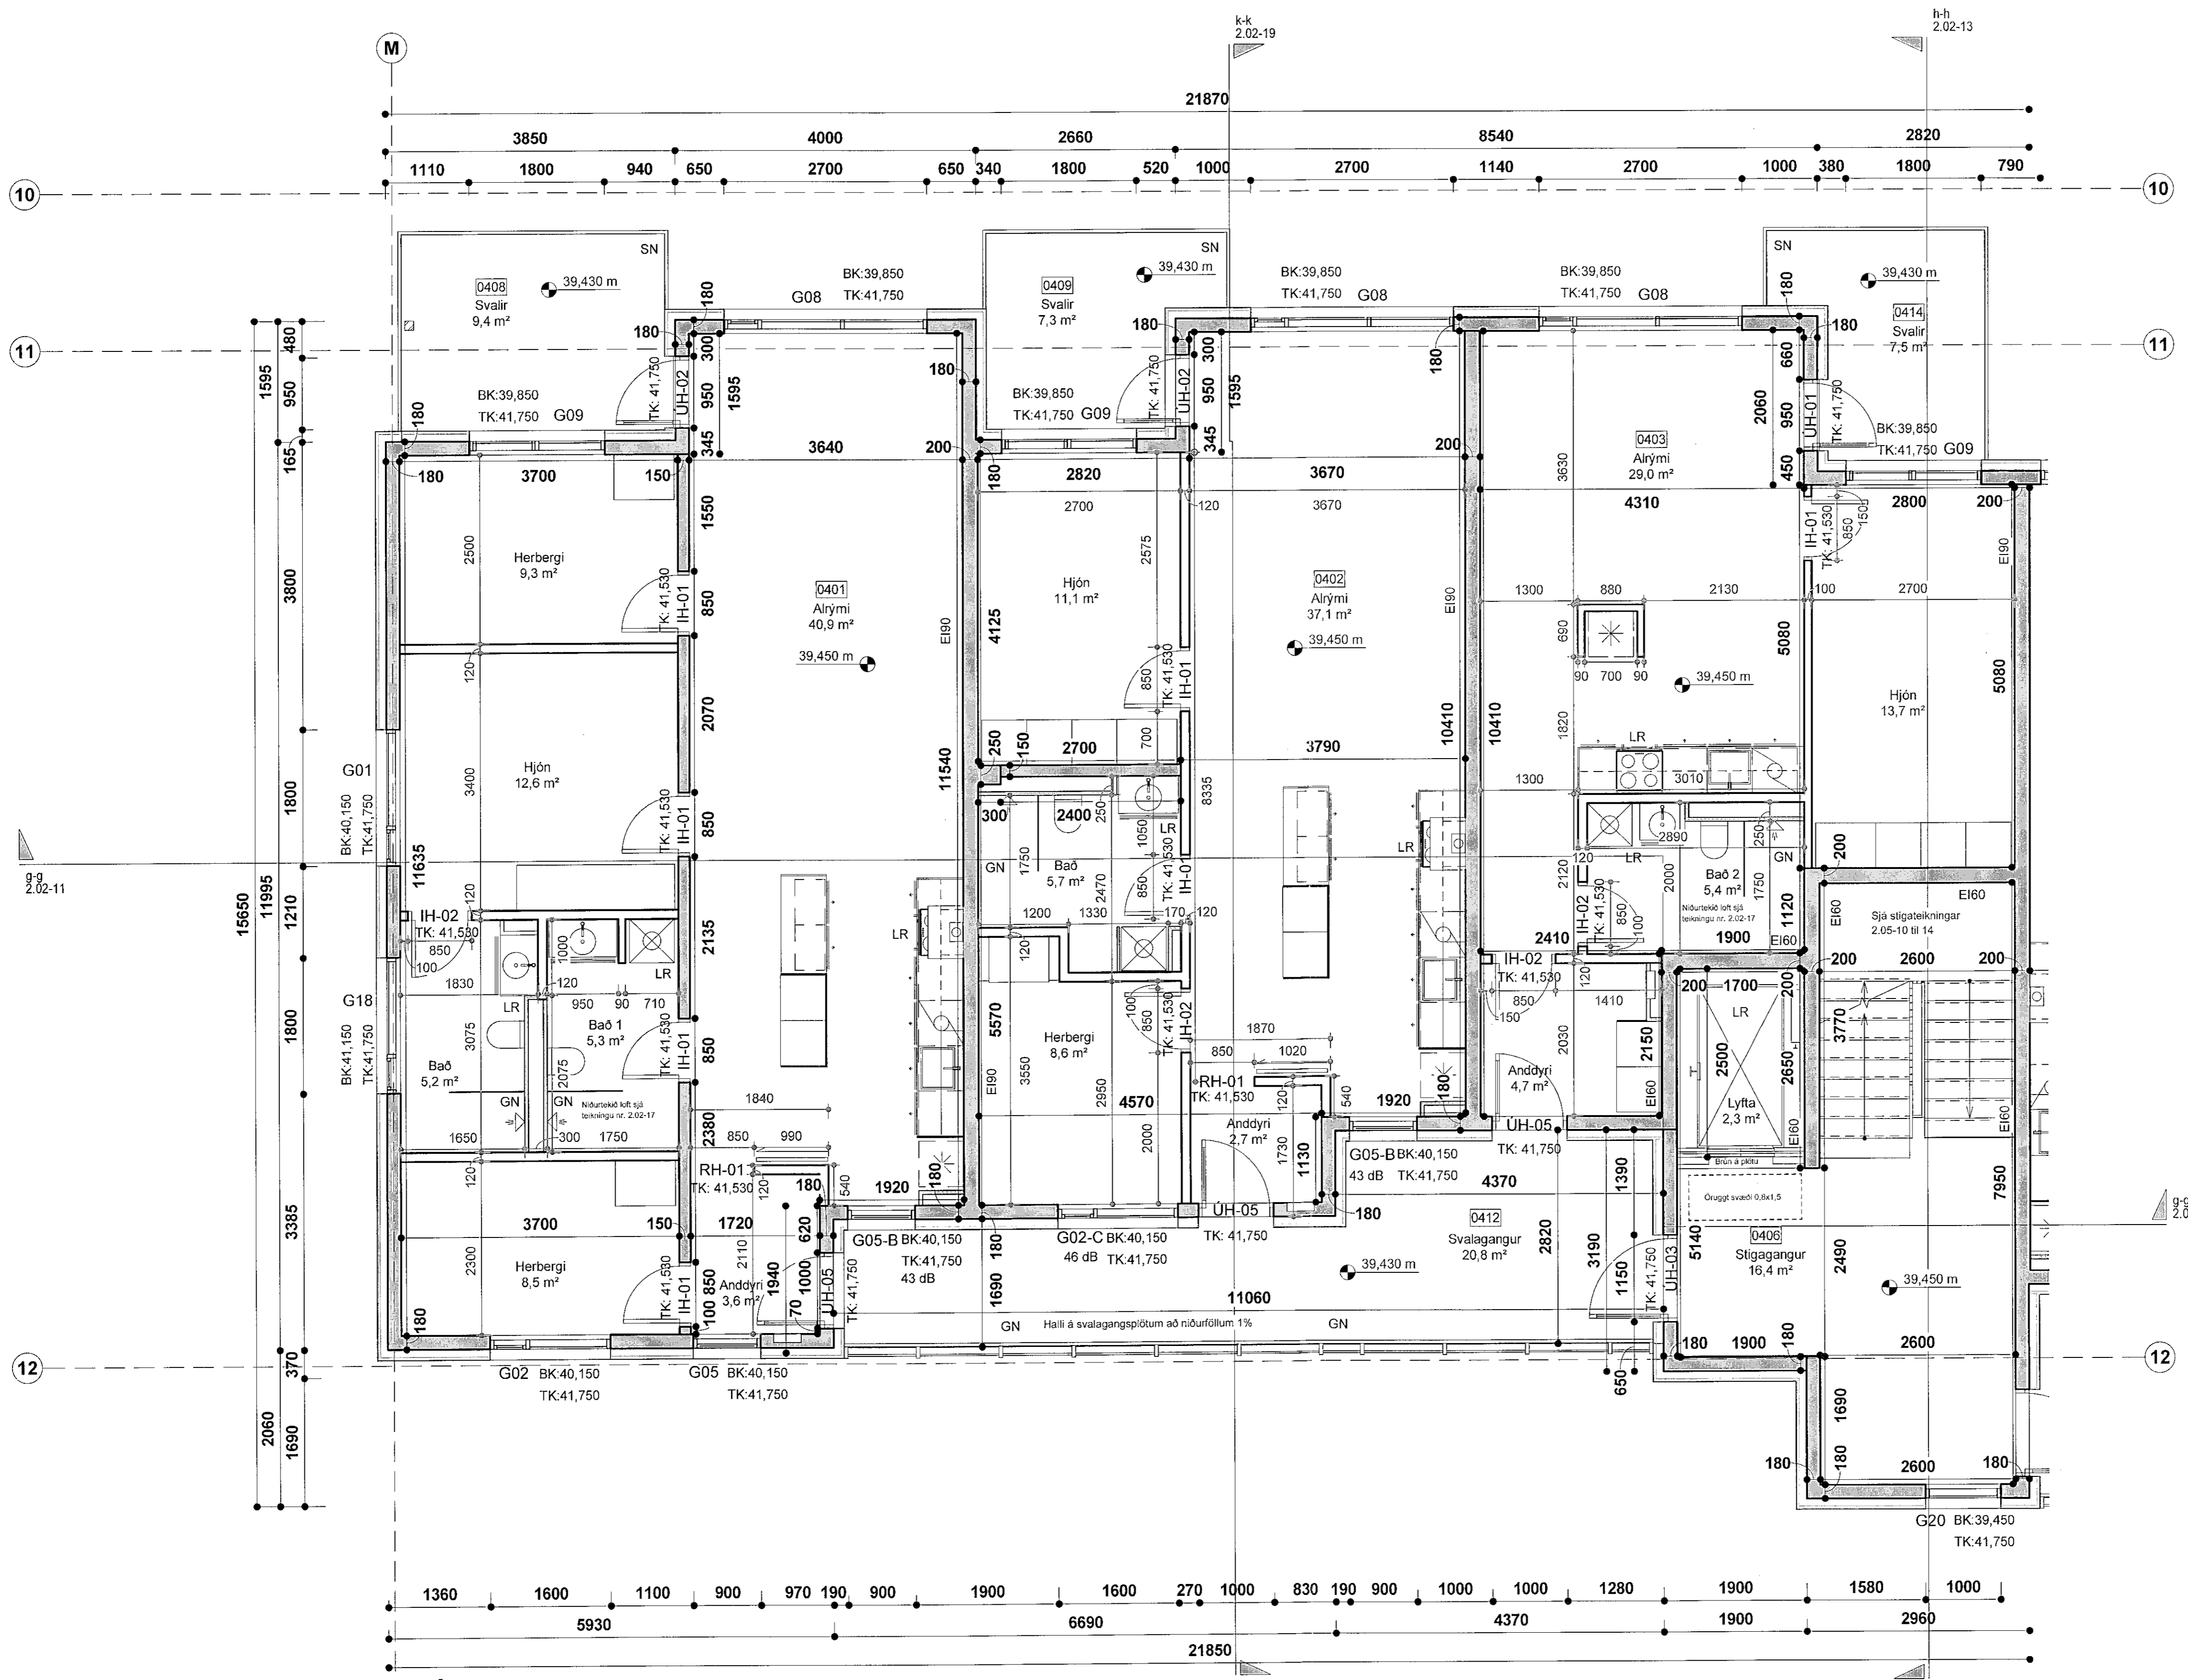

Áshamar 24 - 4.hæð - hluti 1
mkv: 1 : 50

Öl á sér og átt tekið, að hlúa að þessu, er hlúð samþykki notanda, skv. ávæðum notendagata.