



Samþykkt þann
 01. ágú. 2023
 fh. byggingarfulltrúans í Hafnarfirði
 Róbert A. Róbertsson

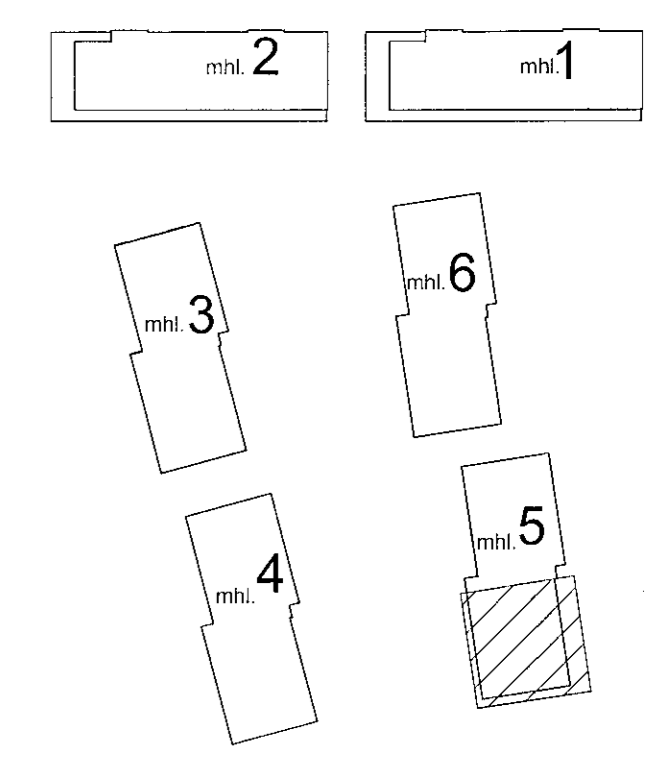

VERKTEIKNINGAR SKV. SAMÞYKKTUM
 ADALUPPDRATTUM ÞANN: 14.12.2022

BREYTINGAR

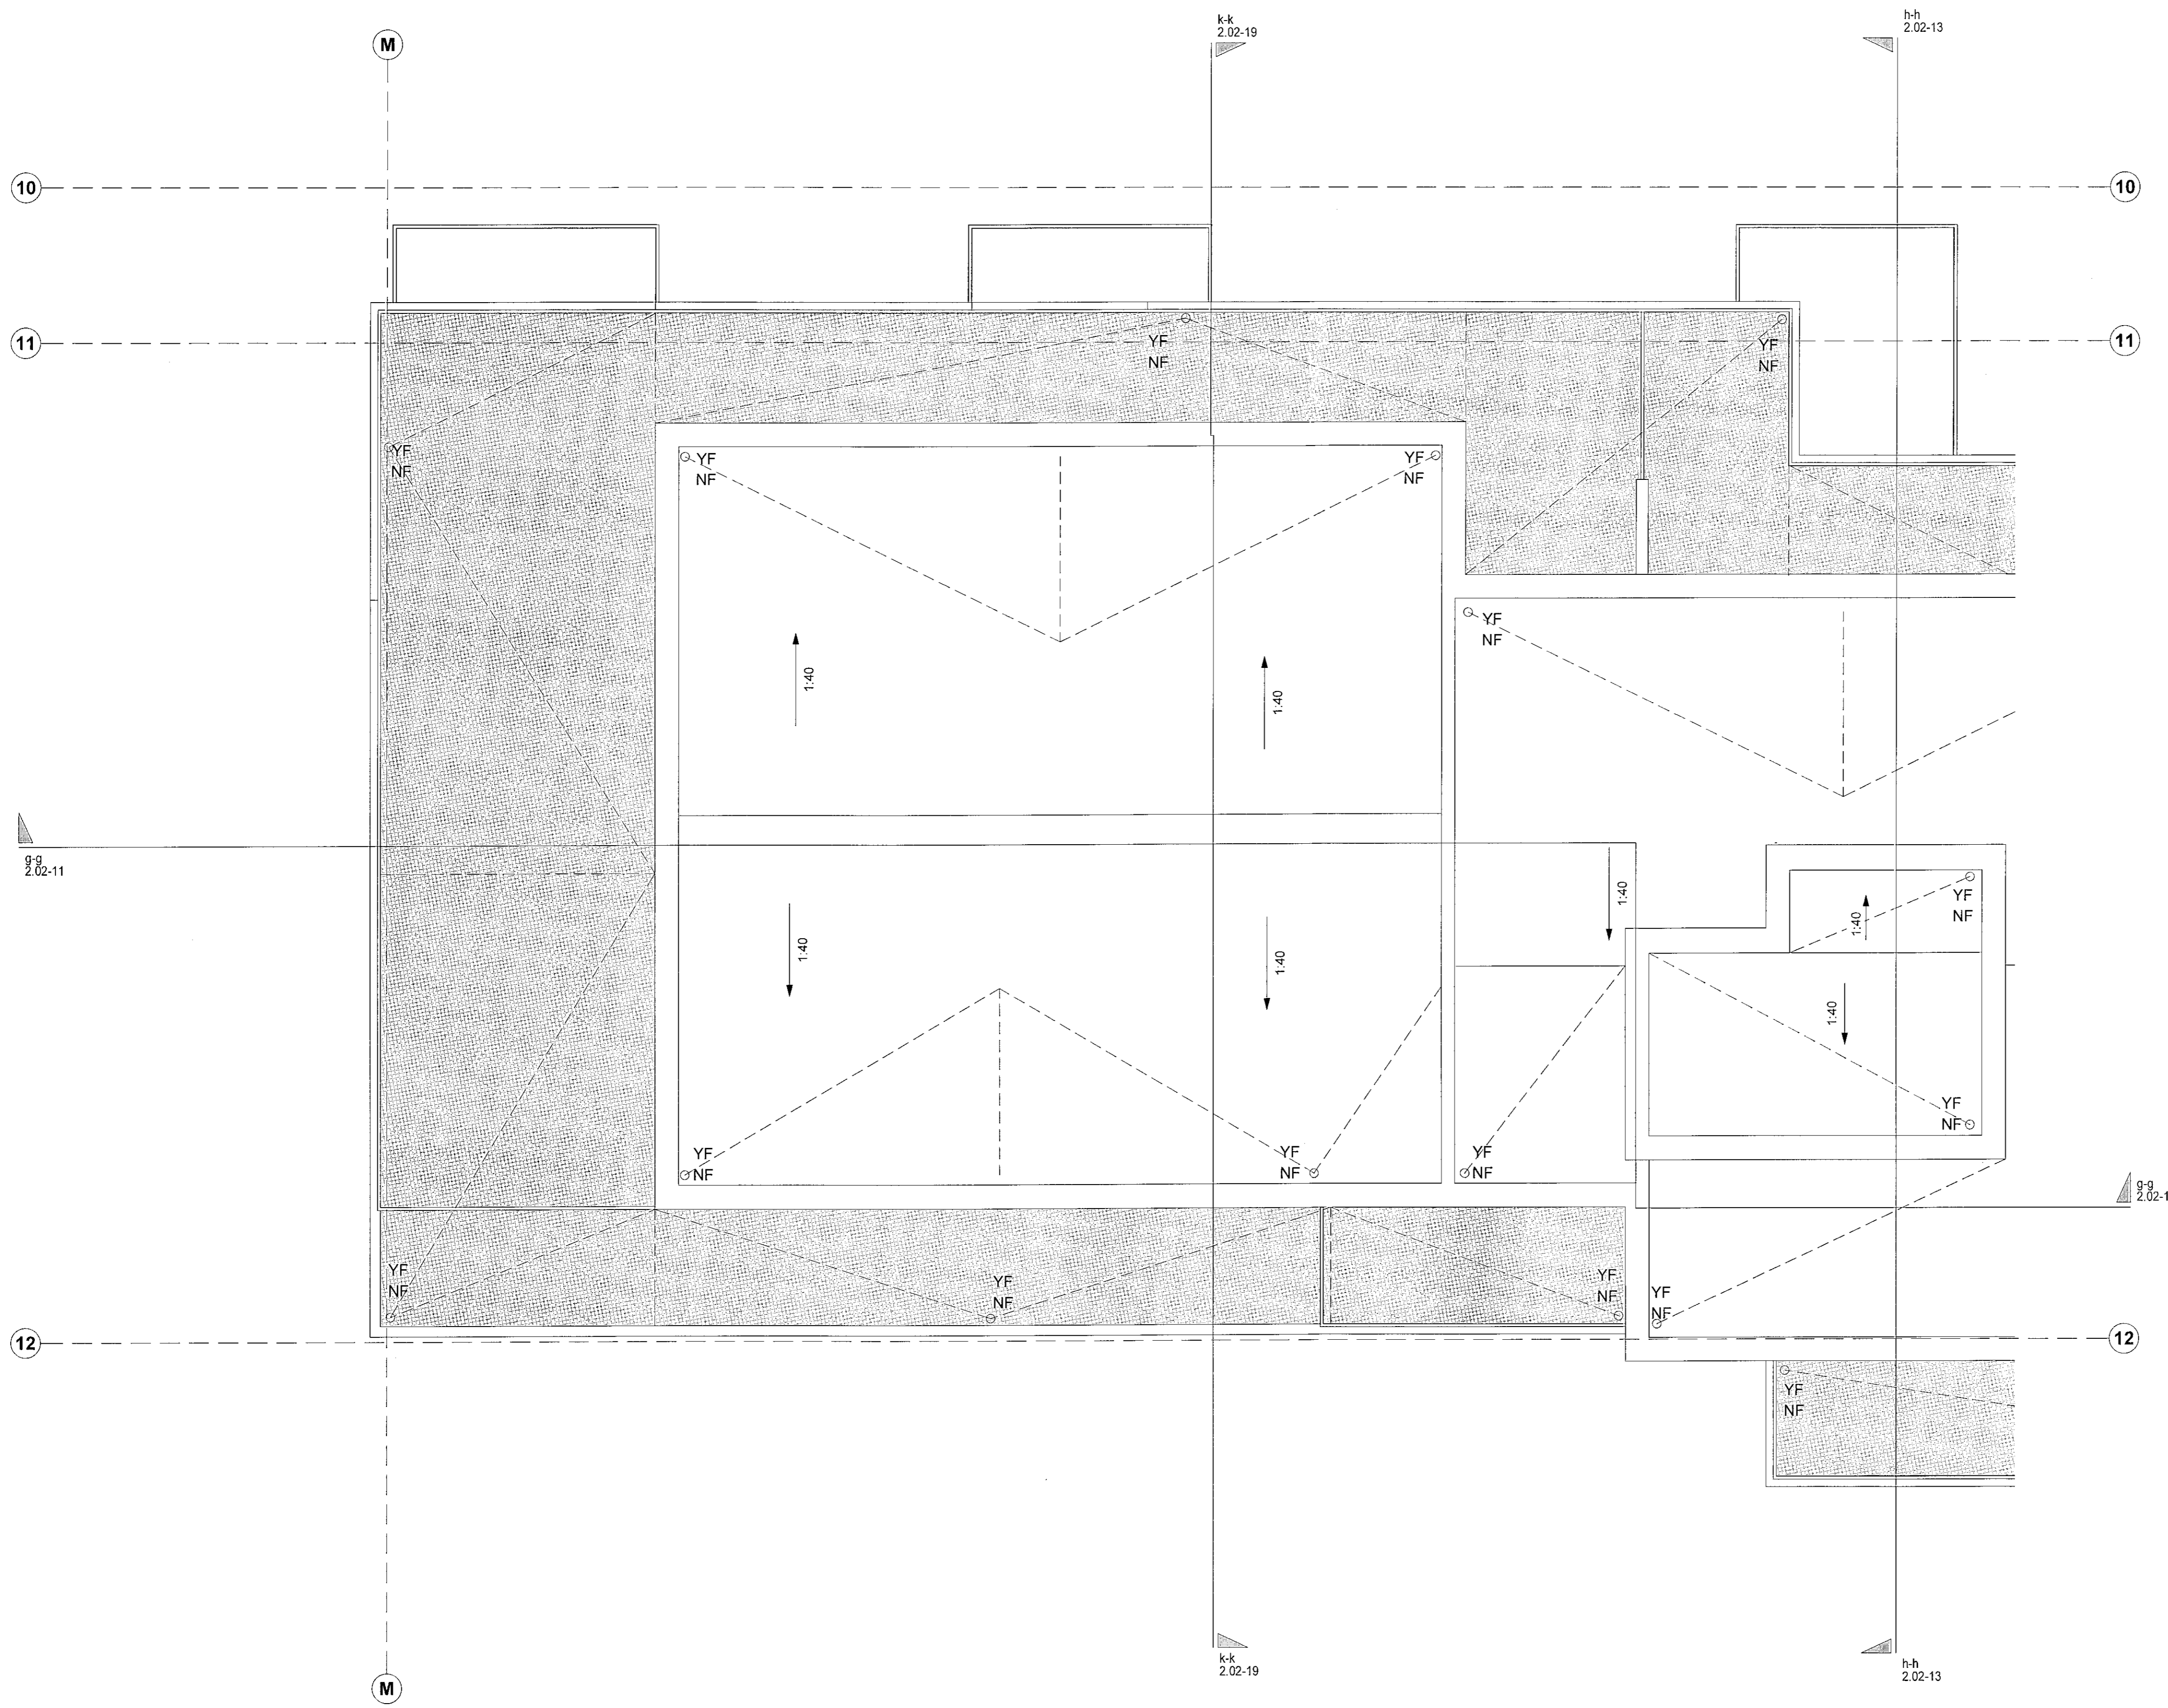

VERKHEITI
Áshamar 12-26
 Fjölbýlishús, mhl.05
 Verkteikningar

VERK
Áshamar 24 mhl.05 - Þak - hluti 1

MÁL:	1 : 50 / A1	DAGS.:	01.06.2023
MANNAD:	AA	TEIKNAD:	GE
YFIRARID:	ISC	VERKNGUMER:	FL TEIKNINGANGUMER
			OTO
	753-261		04 2.01-81

SAMT. Ásgeir Ásgeirsson Ásgeir Ásgeirsson

Þakmynd
 mkv: 1 : 50

Öll réttindi og áframt teikningar, að hluta eða heild, eru höfð samþykki höfundas skv. ávæðum höfundalaga.