


Sambýkkt þann

01. ágú. 2023
fr. byggingarfulltrúans í Hafnarfjörð
Róbert A. Róbertsson

Útg.	Dags.	Skýring	Braf.	Yfirf.
A	19.06.2023		AG	BK

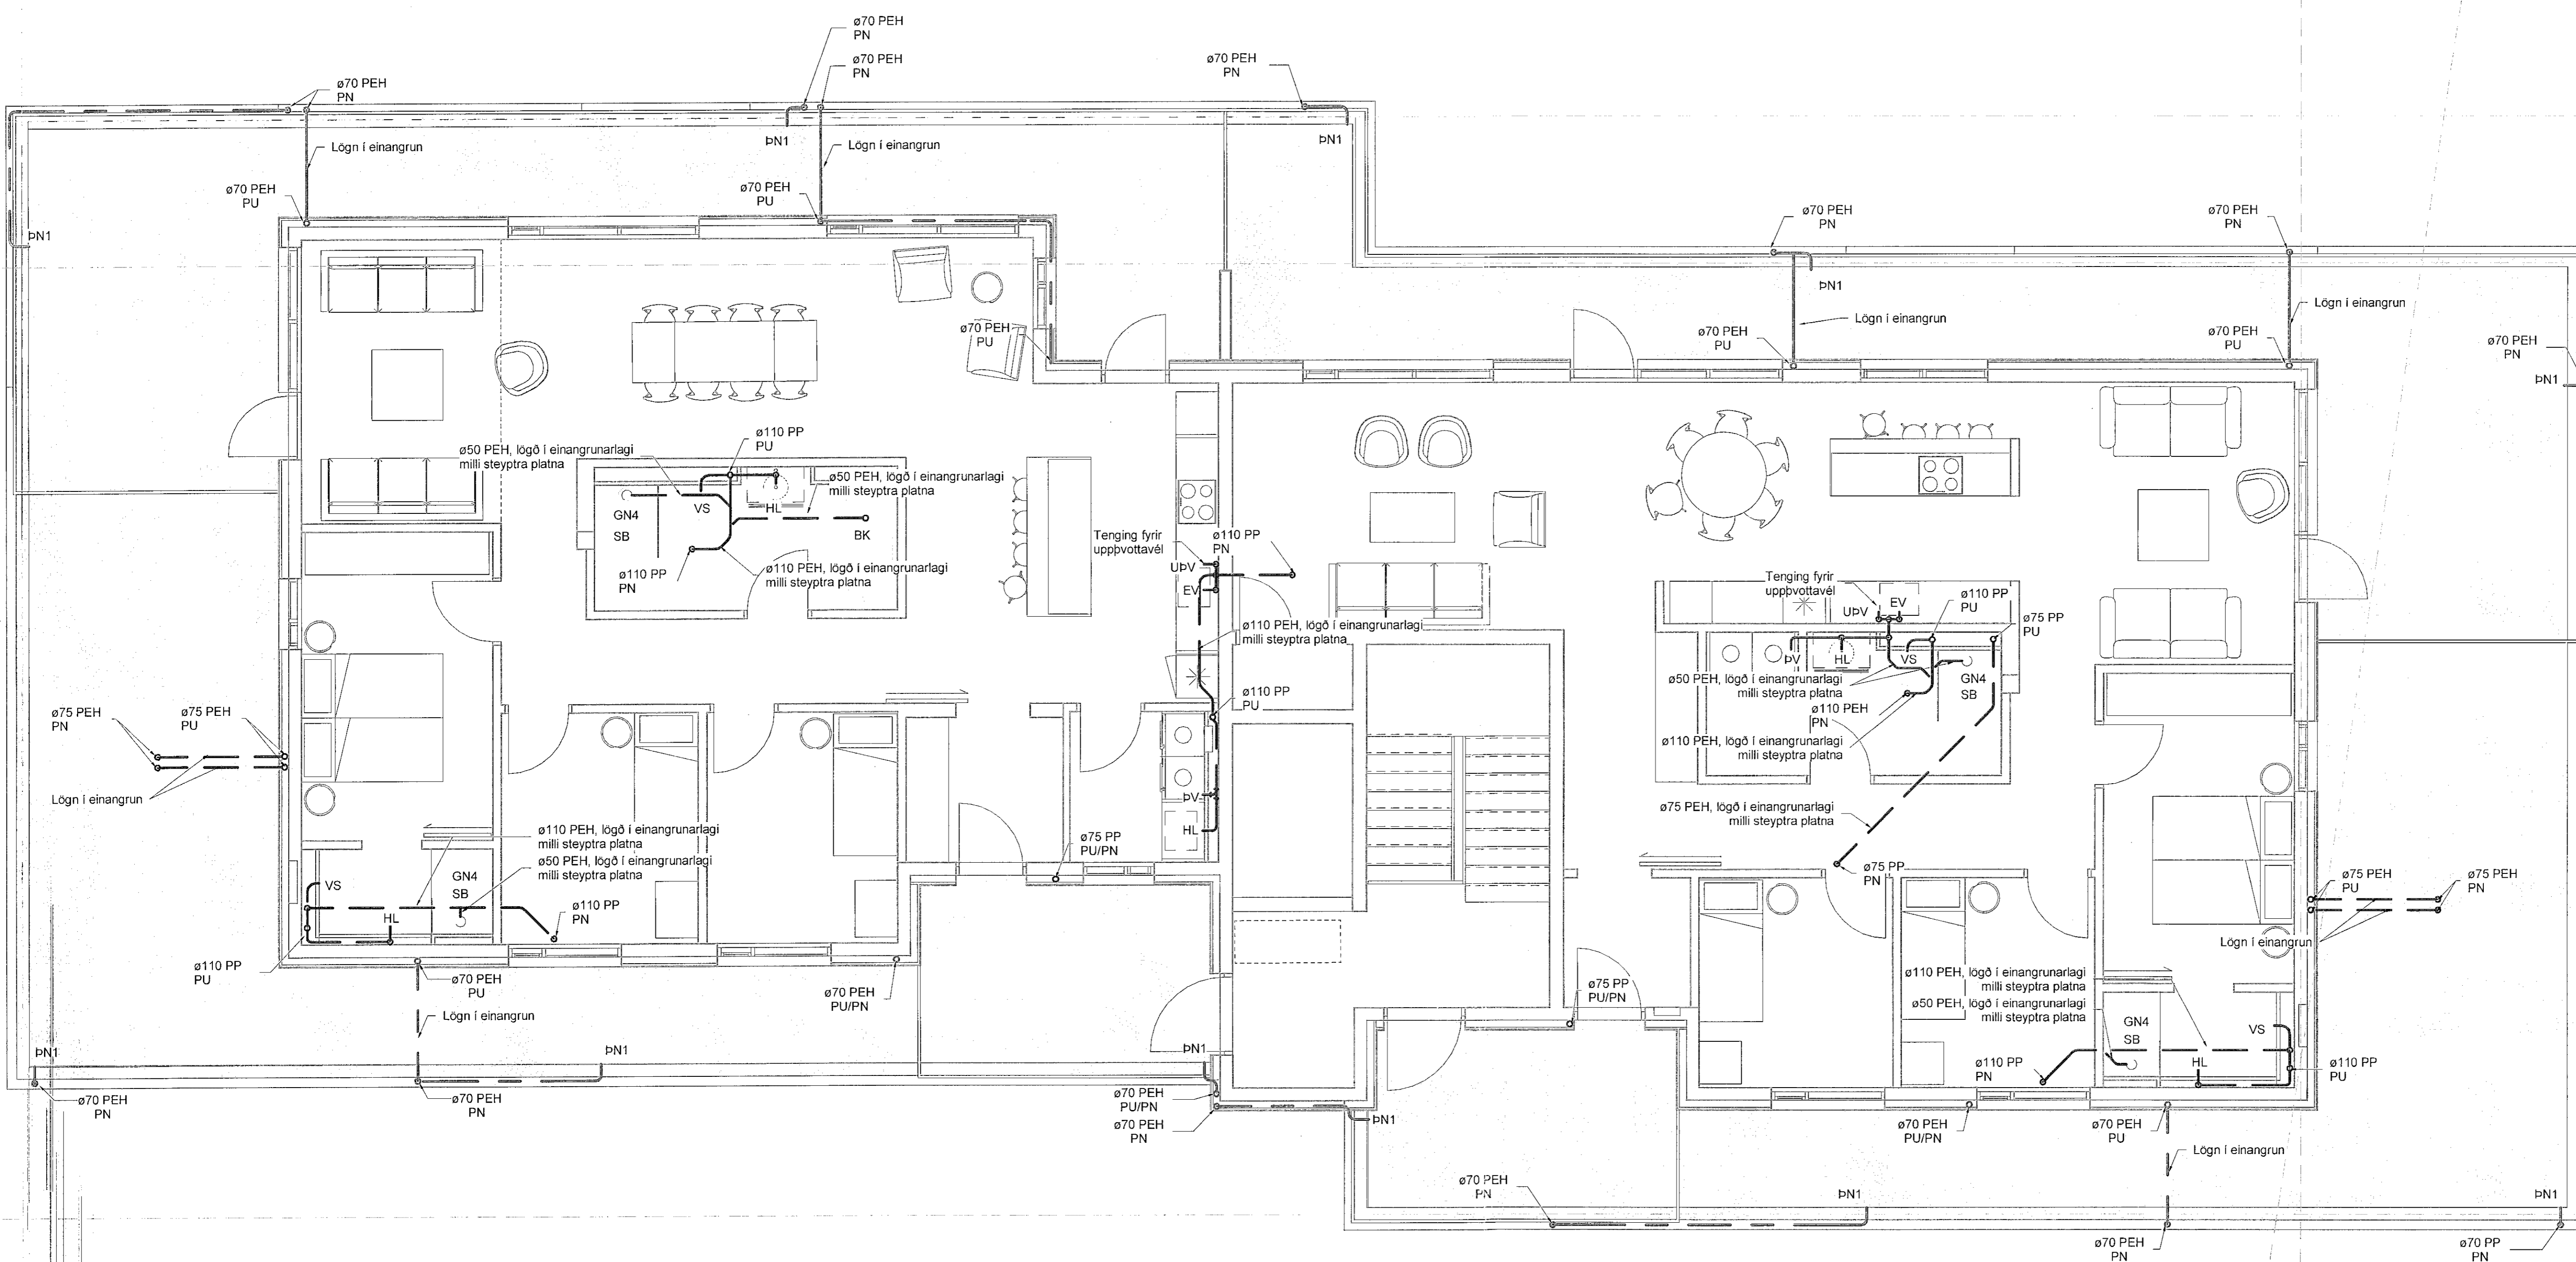

- Frærensli skýringar**
- Frærensli skólþ
 - Frærensli regnvatn
 - Frærensli dren

Ómerktur hringur táknar að lögnum færist upp eða niður innan hæðar.
Hringur merktur PU, PN eða PU/PN táknar að lögnum færist upp eða niður á milli hæða.

T.K - Áætlaður topp kóti
B.K - Botnkóti

GN1: Gólfniðurfali úr plasti með lyktaflokka, DN50 niðurvísandi tengistútur, ryðfrí rist 100x100

GN2: Sturtuníðurfali úr plasti með lyktaflokka, DN50 aturvísandi tengistútur, ryðfrí rist 150x150

GN3: Gólfniðurfali úr plasti með lyktaflokka, DN50 hlíðarvísandi tengistútur, ryðfrí rist 100x100

GN4: Sturtuníðurfali úr plasti með lyktaflokka, DN50 niðurvísandi tengistútur, ryðfrí rist 150x150

PN1: Hlíðarvísandi þakniðurfali með áföstum kraga úr þakpappa með gataðri upphækkun úr ryðfríu stáli innan við þakant, DN70/50 tengistútur. Fyrir ofan niðurfali skal setja DN50 öryggisfyrirfall


PN2: Svalaníðurfali úr plasti, DN50 hlíðarvísandi tengistútur, ryðfrí rist 100x100

PN3: Svalaníðurfali úr plasti, DN50 niðurvísandi tengistútur, ryðfrí rist 100x100

PN4: Svalaníðurfali úr plasti með áföstum kraga úr þakpappa, DN50 niðurvísandi tengistútur, ryðfrí rist 100x100

Skólplagnir skulu lagðar í 20 % halla eins þétt við loft og hægt er nema annað sé tekið fram á teikningum


Regnvatnslagnir skulu lagðar í 10 % halla eins þétt við loft og hægt er nema annað sé tekið fram á teikningum

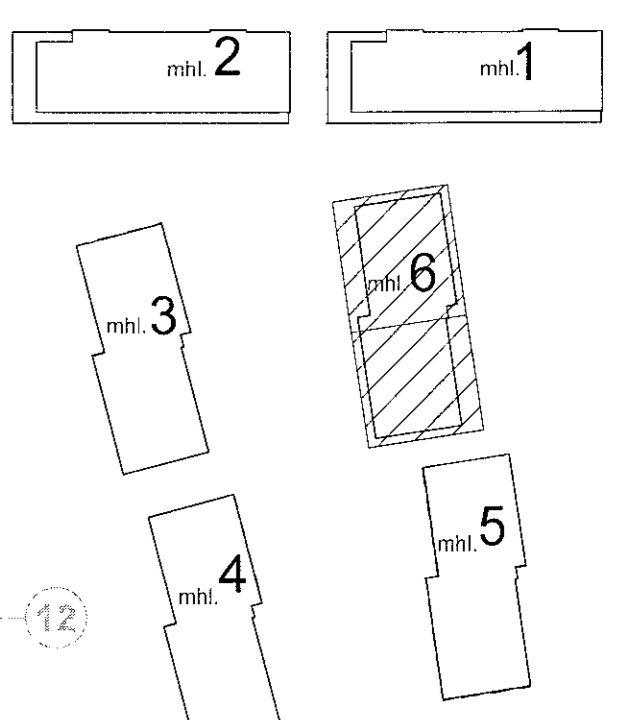

Áshamar 12-26
Fjölbýlishús
221 Hafnarfjörður
Lagnir og loftræsing
Fráveita
5.hæð - Áshamar 26 - mhl. 06

VERKTEIKNING GERD Á GRUNNI ADALUPPDRATTA SEM SAMBYKKTIR VORU ÞANN:
14 DEC 2022
Róbert A. Róbertsson

TEKNIÐMÉR	BLAÐSTJÓRN	HANNAÐ	AG
21-133	A1	TEKNAÐ	AG
L_F_05_08		YFIRFARÐ	BK
DAGS	MELKVARÐI	ÚTGÁFA	
19.06.2023	1:50	A	

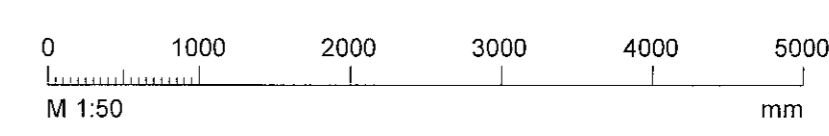

Dagsetning aðaluppdráttar:
Hönnuður: Almar Gunnarsson kt. 170388-3489
Hönnunarspöti: AC