


Samþykkt þann
 01. ágú. 2023
 Th. Byggingarfulltrúans í Hafnarfirði
 Róbert A. Róbertsson

Útg.	Dags.	Skýring	Braf.	Yfirf.
A	19.06.2023		AG	BR

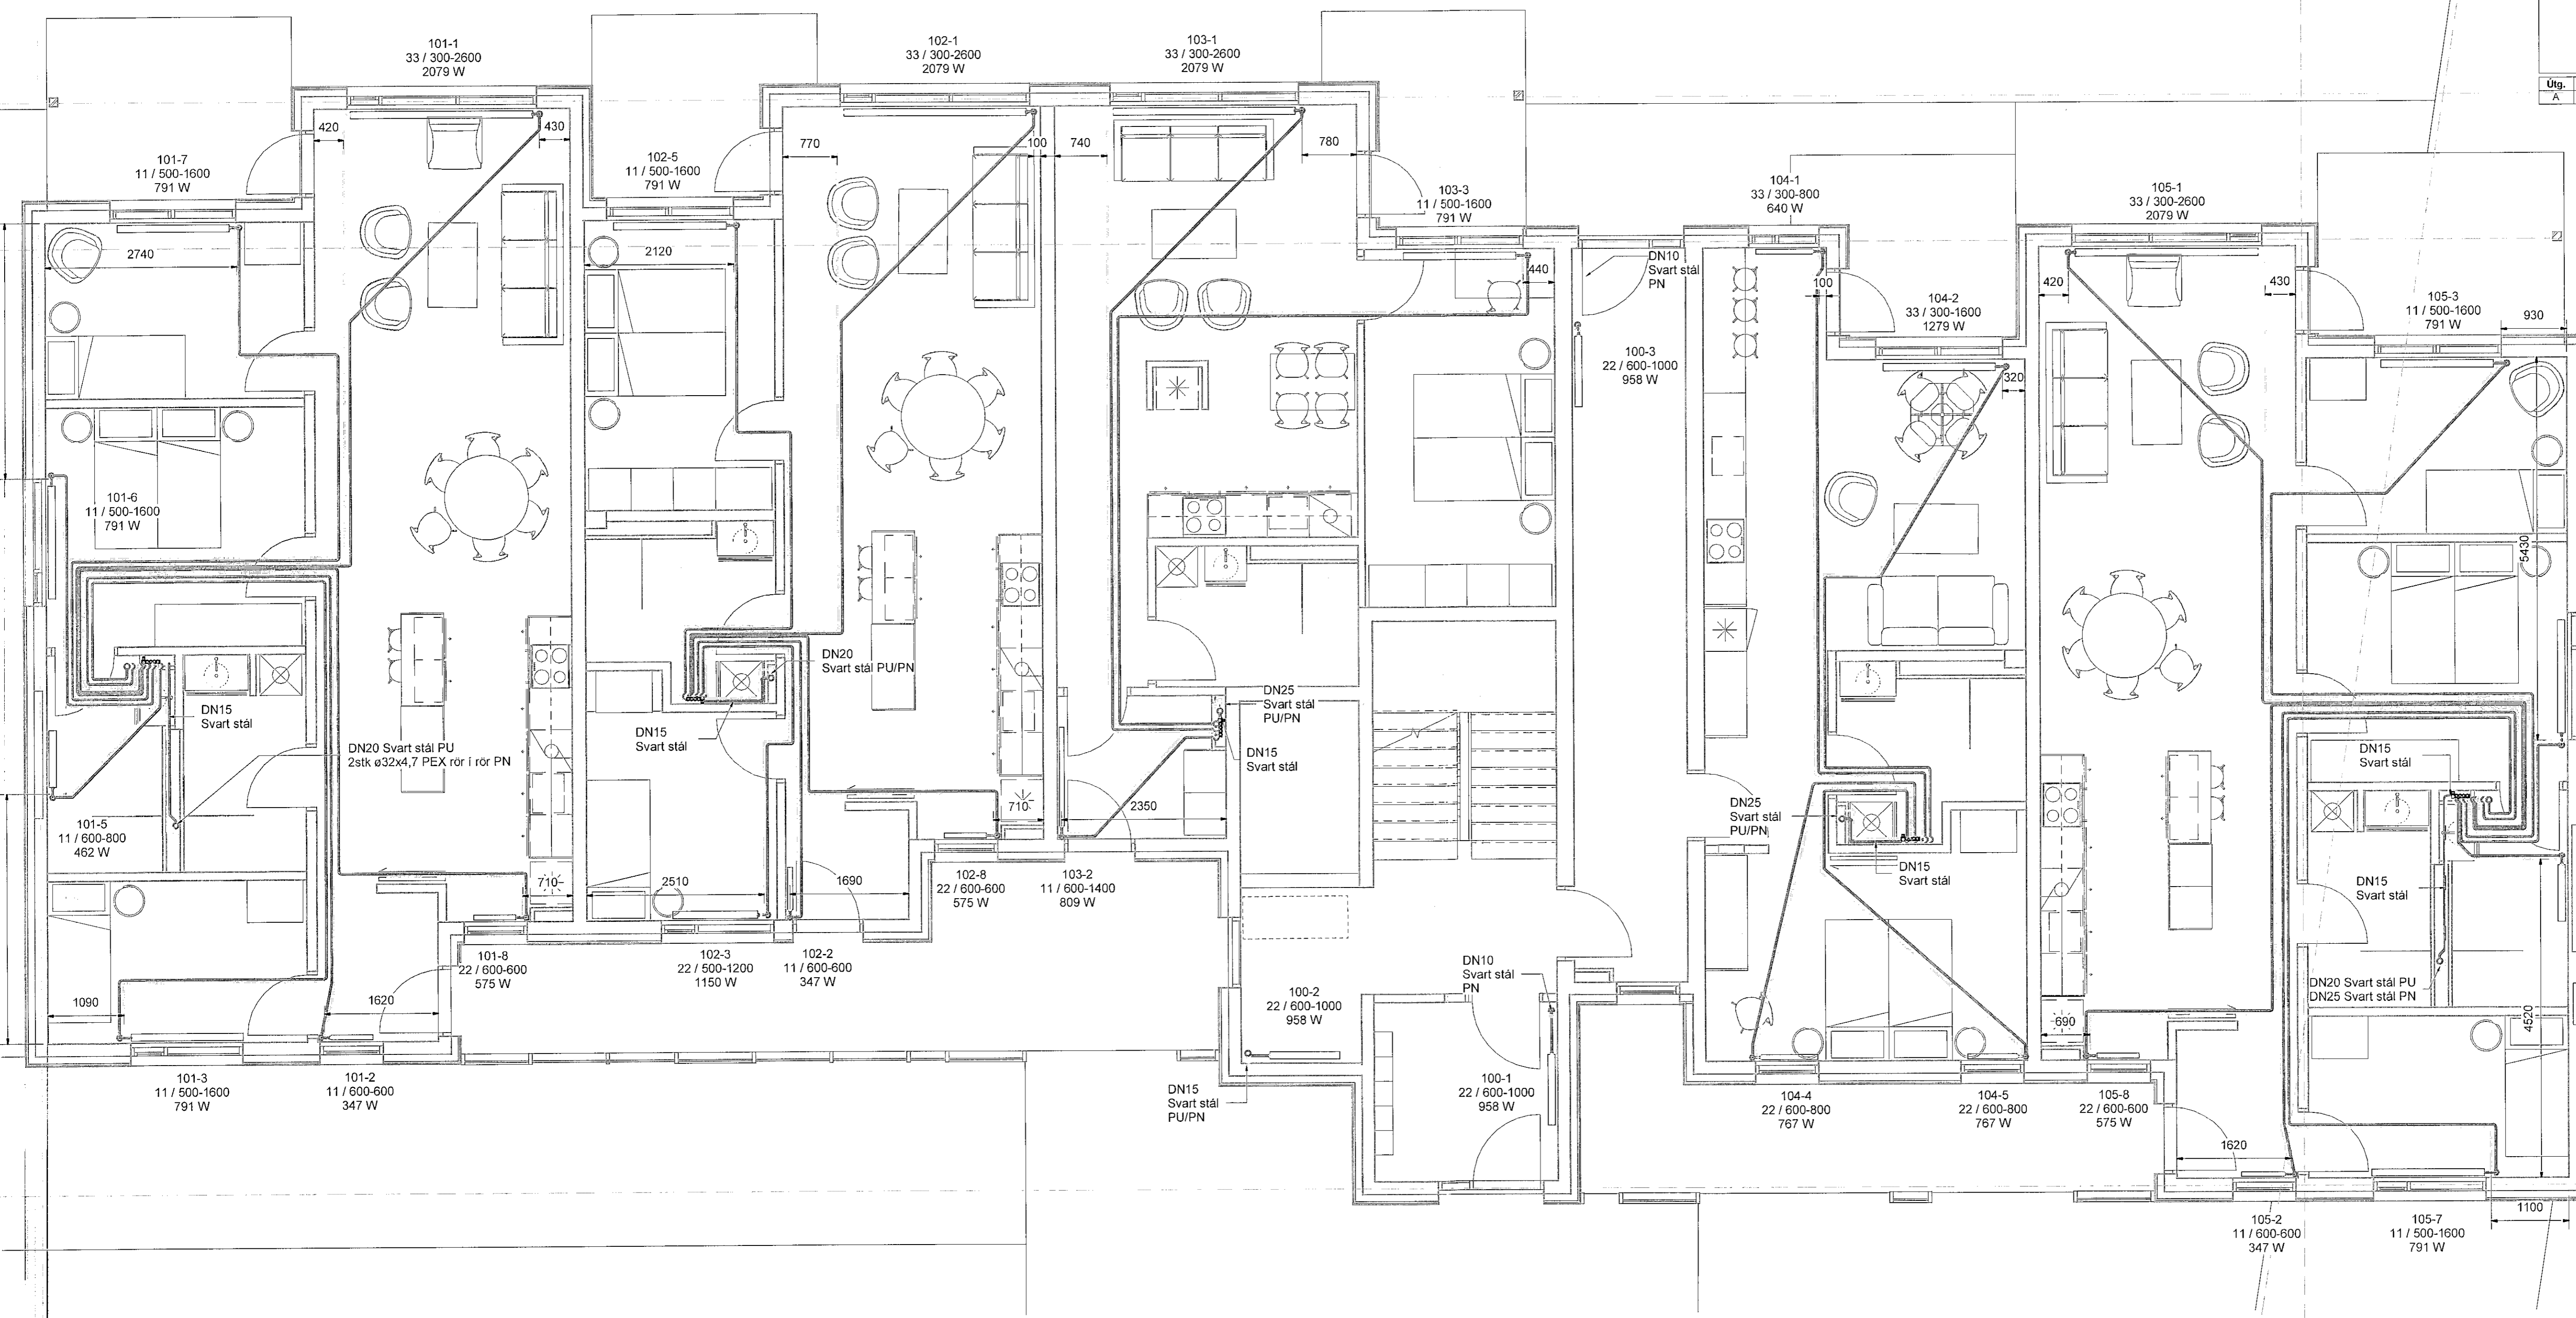

- Hitakerfi skýringar
- Hitakerfi framrás
 - Hitakerfi bakrás
 - Sníjöræðsla framrás
 - Sníjöræðsla bakrás


Ómerktur hringur tákna að lagn færist upp eða niður innan hæðar.
 Hringur merktur PU, PN eða PU/PN tákna að lagn færist upp eða niður á milli hæða.

Allar lagnir eru ø16x2,3 Pex lagnir, rör í rör nema annað sé tekið fram á teikningum

FP - Festing v. hitabenslu sem takmarkar færslu lagnar í ásstefnu

105-4
 11 / 600-1600
 791 W


105-5
 11 / 600-800
 462 W

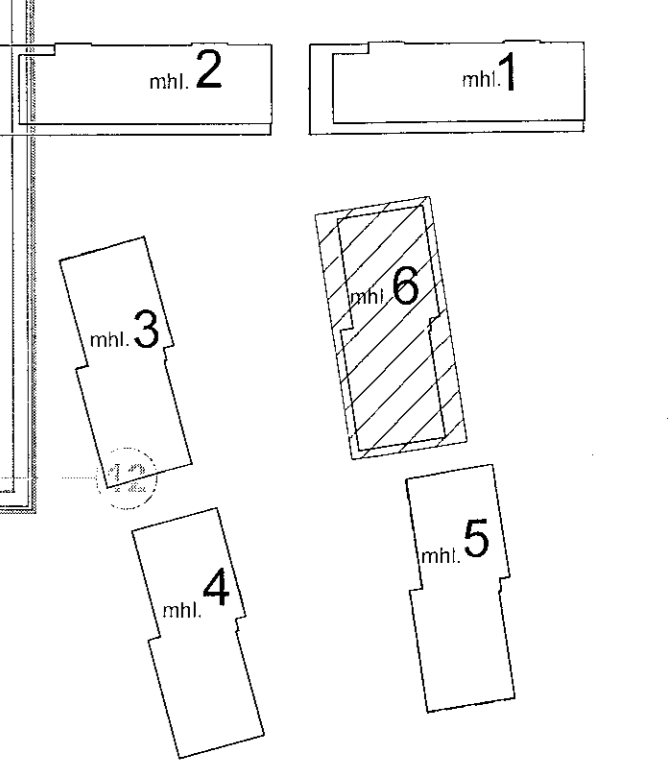

Áshamar 12-26
 Fjölbýlishús
 221 Hafnarfjörður
 Lagnir og loftræsing
 Hitakerfi
 1.hæð - Áshamar 26 - mhl. 06

VERKTEIKNING GERD Á
 GRUNNI AÐALUPPDRATTA
 SEM SAMÞYKKTIR VORU ÞANN:
 14 DEC 2022
 [Signature]

TEKNIÐUMER	BLADSTÆRD	HANNAÐ	AG
21-133	A1	TEKNAÐ	AG
L_H_01_08		YRFRFARÐ	BK
DAGS	MELKVARÐI	ÚTGÁFA	
19.06.2023	1:50	A	

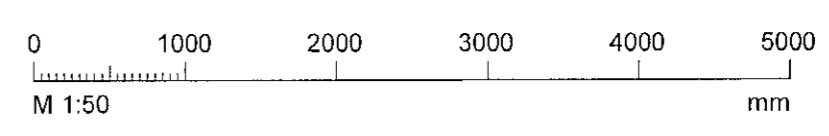

Digitalisering aðaluppdrautar:
 Hönnuður: Almar Gunnarsson KL170288-3489
 Hönnunarskjafi: