


Samþykkt þann
01. ágú. 2023
f. byggingarfulltrúans (Hafnarfjörður)
Róbert A. Róbertsson

Útg.	Dags.	Skýring	Br. af:
A	19.06.2023		Yfir. AG BK

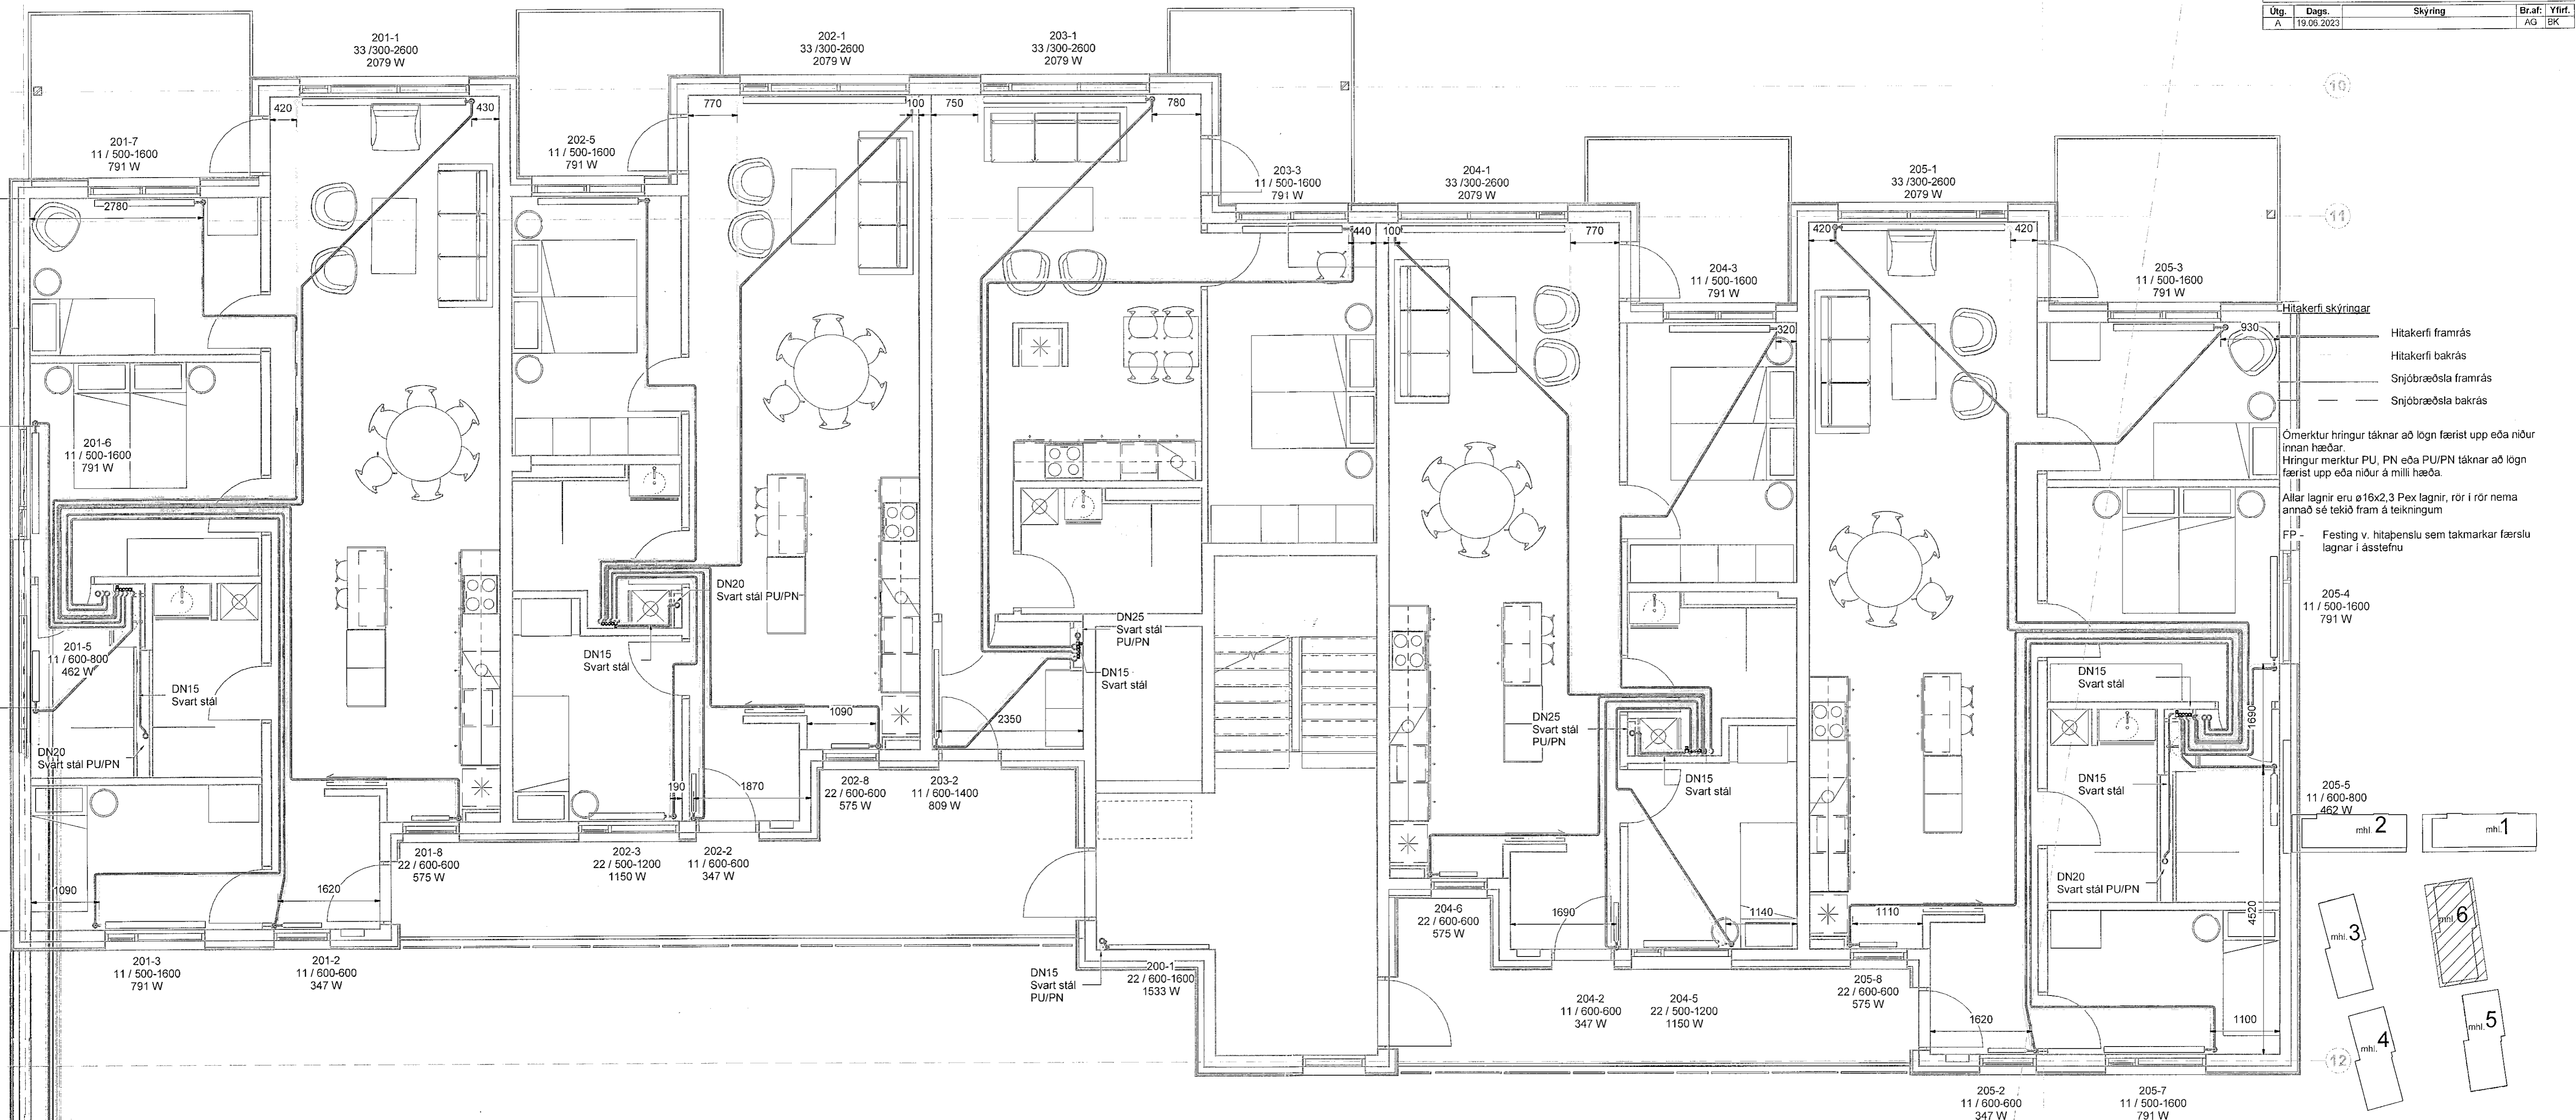

Áshamar 12-26
Fjölbýlishús
221 Hafnarfjörður
Lagnir og loftræsing
Hitakerfi
2.hæð - Áshamar 26 - mhl. 06

VERKTEIKNING GERD Á
GRUNNI AÐALUPPDRATTA
SEM SAMÞYKKTIR VORU ÞANNT
1. DEC 2022
[Signature]
Asger Ásgeirsson • M. 098161-5429

TEIKNINGUR	BLAÐSTÆRÐ	HANNAÐ	AG
21-133	A1	TEIKNAD:	AG
L_H_02_08		YFIRFARAD:	BK
DAGS	MÆLIKVARÐI	ÚTGÁFA	
19.06.2023	1:50	A	

