


Samþykkt þann

01. ágú. 2023

fh. byggingarfulltrúans í Hafnarfirði  
Róbert A. Róbertsson

Útg.	Dags.	Skýring	Br. af.	Yfirf.
A	19.06.2023		AG	BK

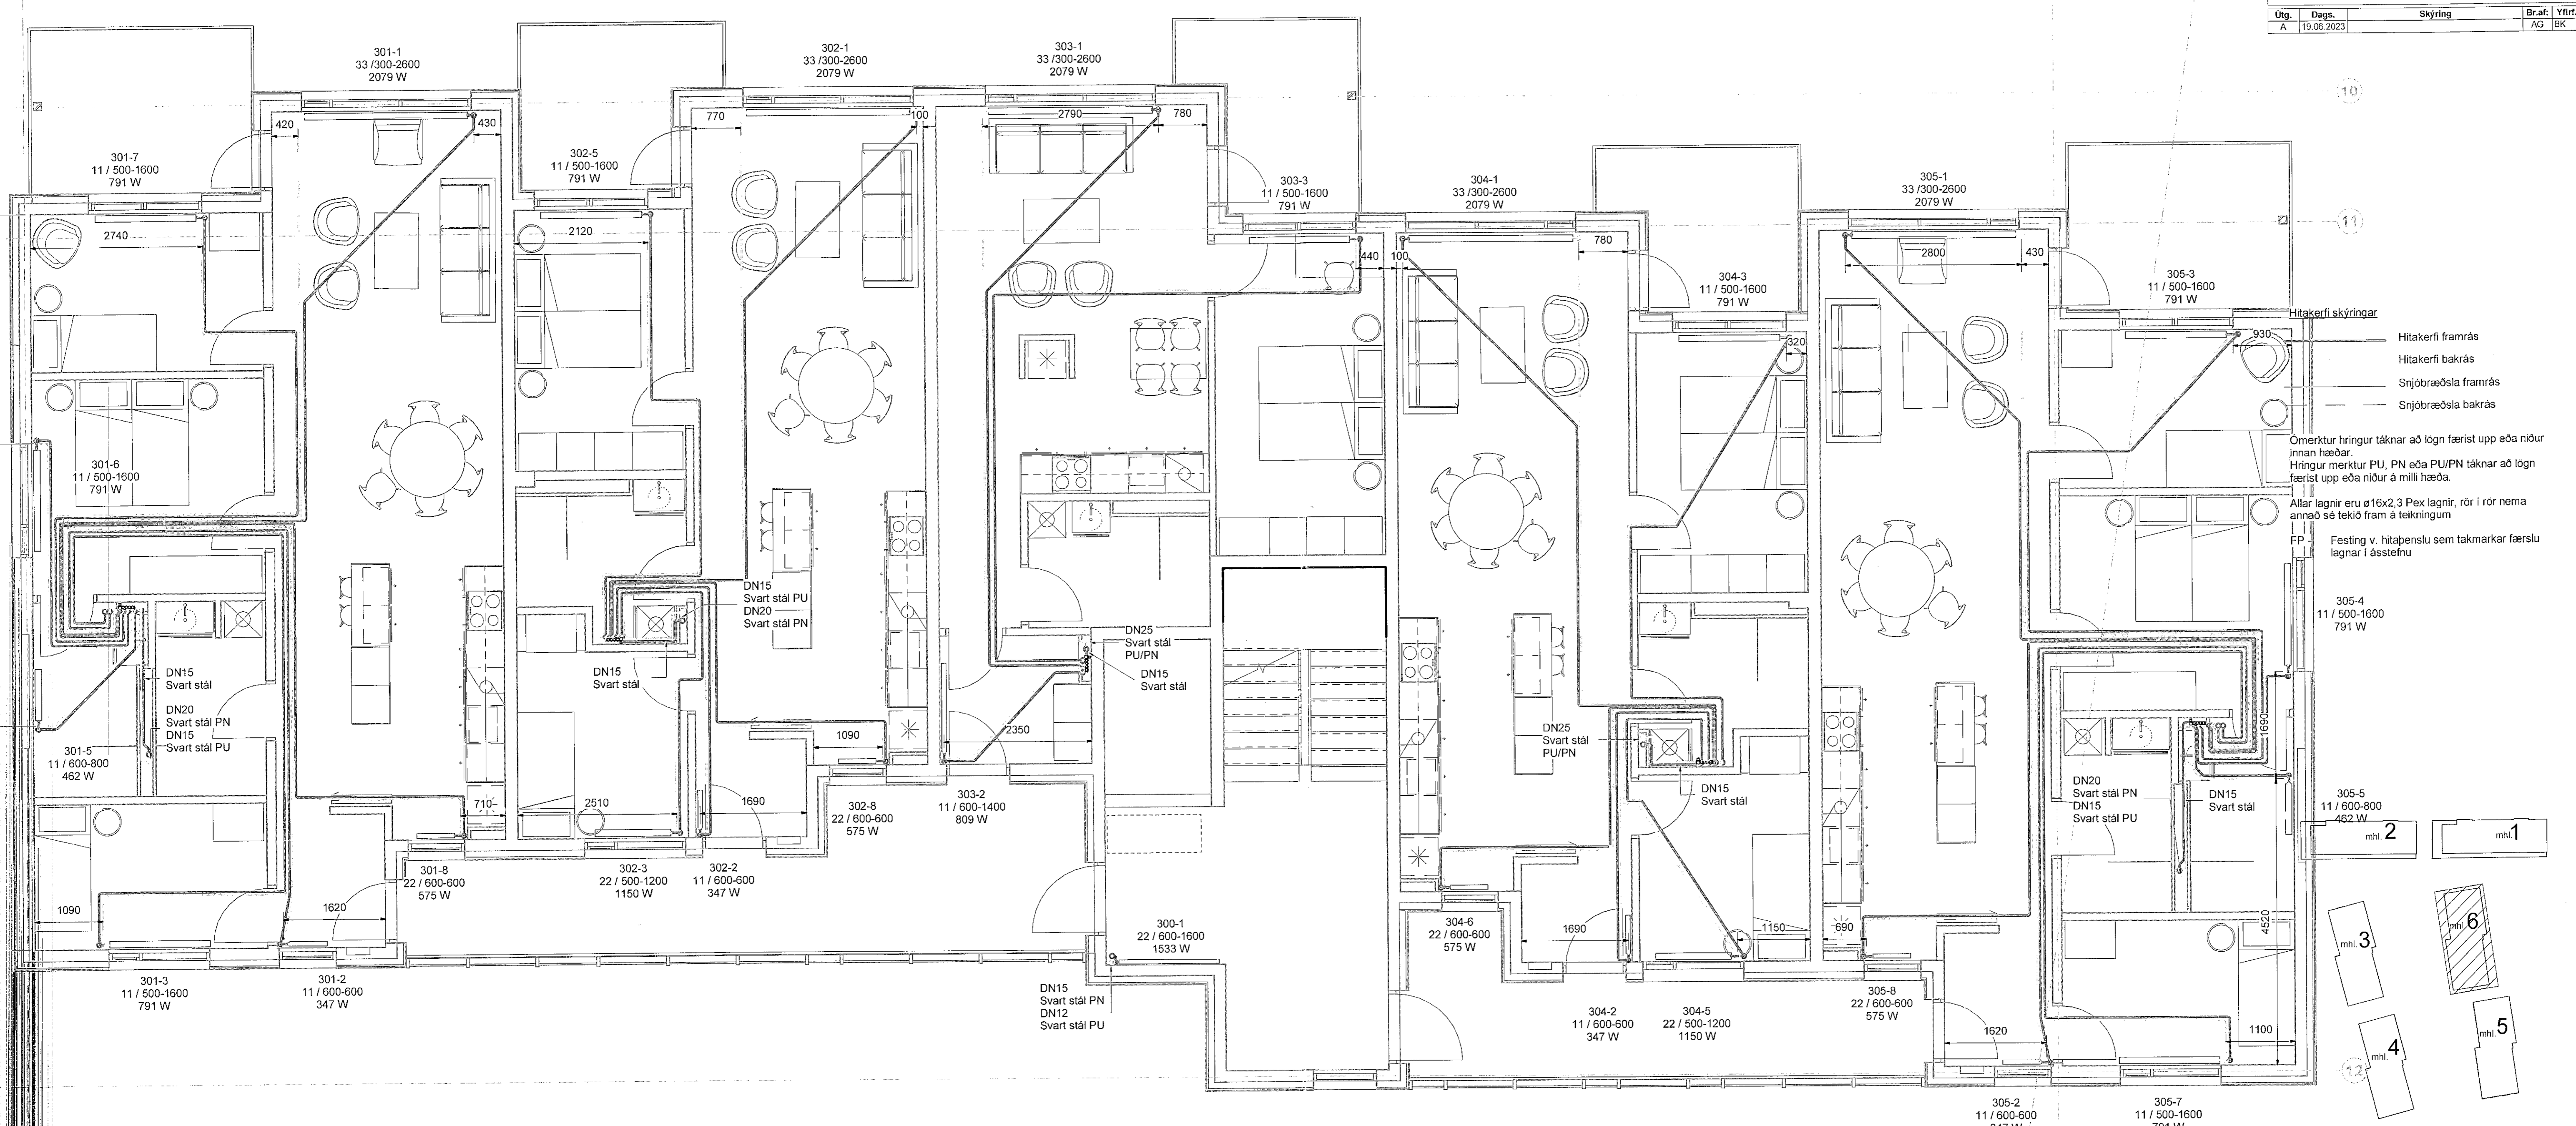


Hitakerfi framrás  
Hitakerfi bakrás  
Snjóbræðsla framrás  
Snjóbræðsla bakrás

Ömerktur hringur tákna að lagn færist upp eða niður innan hæðar.  
Hringur merktur PU, PN eða PU/PN tákna að lagn færist upp eða niður á milli hæða.

Allar lagnir eru ø 16x2,3 Pex lagin, rör í rör nema annað sé tekið fram á teikningum

FP Festing v. hitaþenslu sem takmarkar færslu lagnar í ástefnu

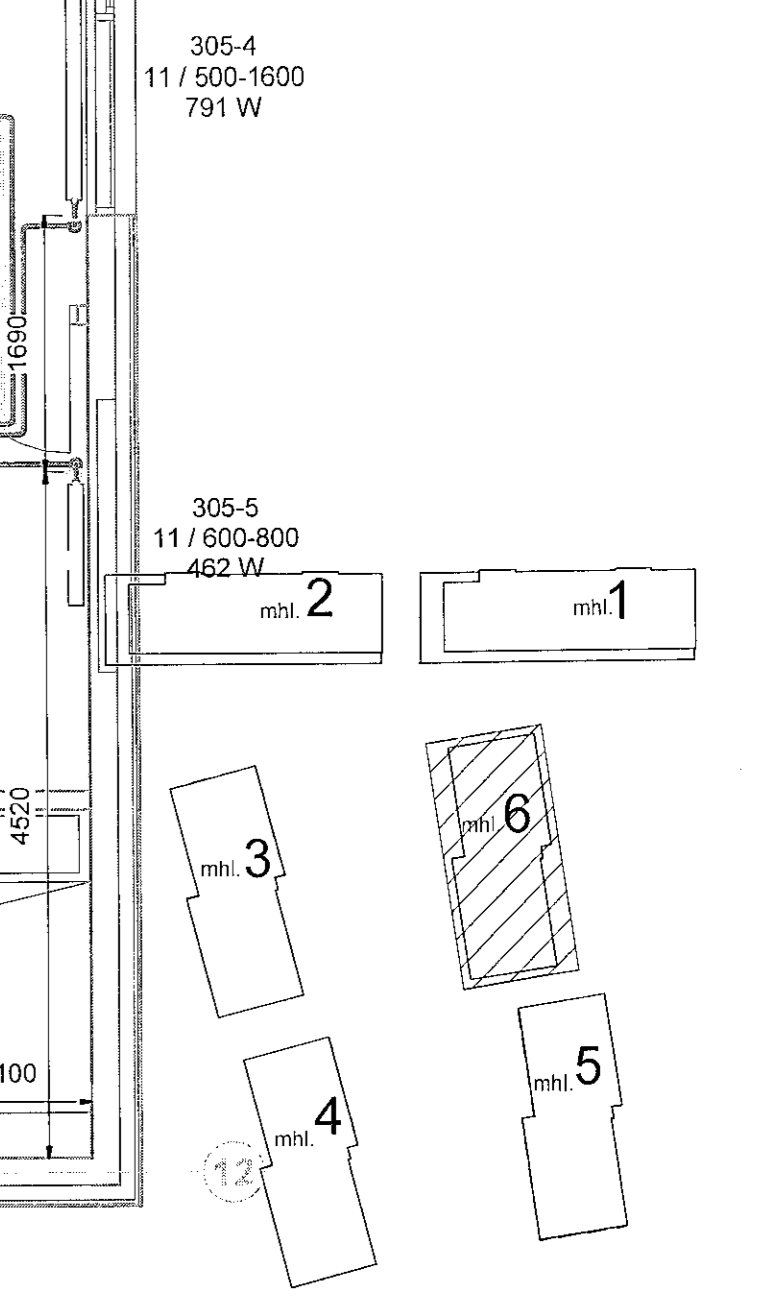

Áshamar 12-26  
Fjöbýlishús  
221 Hafnarfjörður

Lagnir og loftræsing  
Hitakerfi  
3.hæð - Áshamar 26 - mhl. 06

TEKNIKNÚMUR	BLAÐSTÆRÐ	HANNAÐ	AG
21-133	A1	TEKNAÐ	AG
L_H_03_08		YFIRFARAÐ	BK
DAGS.	MÆLIKVARÐI	ÚTGÁFA	
19.06.2023	1 : 50	A	

VERKTEIKNING GERÐ Á GRUNNI ADALUPPDRATTA SEM SAMÞYKKTIR VORU ÞANNA:  
11 DEC 2022  
Ásgeir Ásgeirsson • V. 050/61-5429

