


Útg.	Dags.	Skýring	Br.afi	Yfirf.
A	19.06.2023		AG	BK

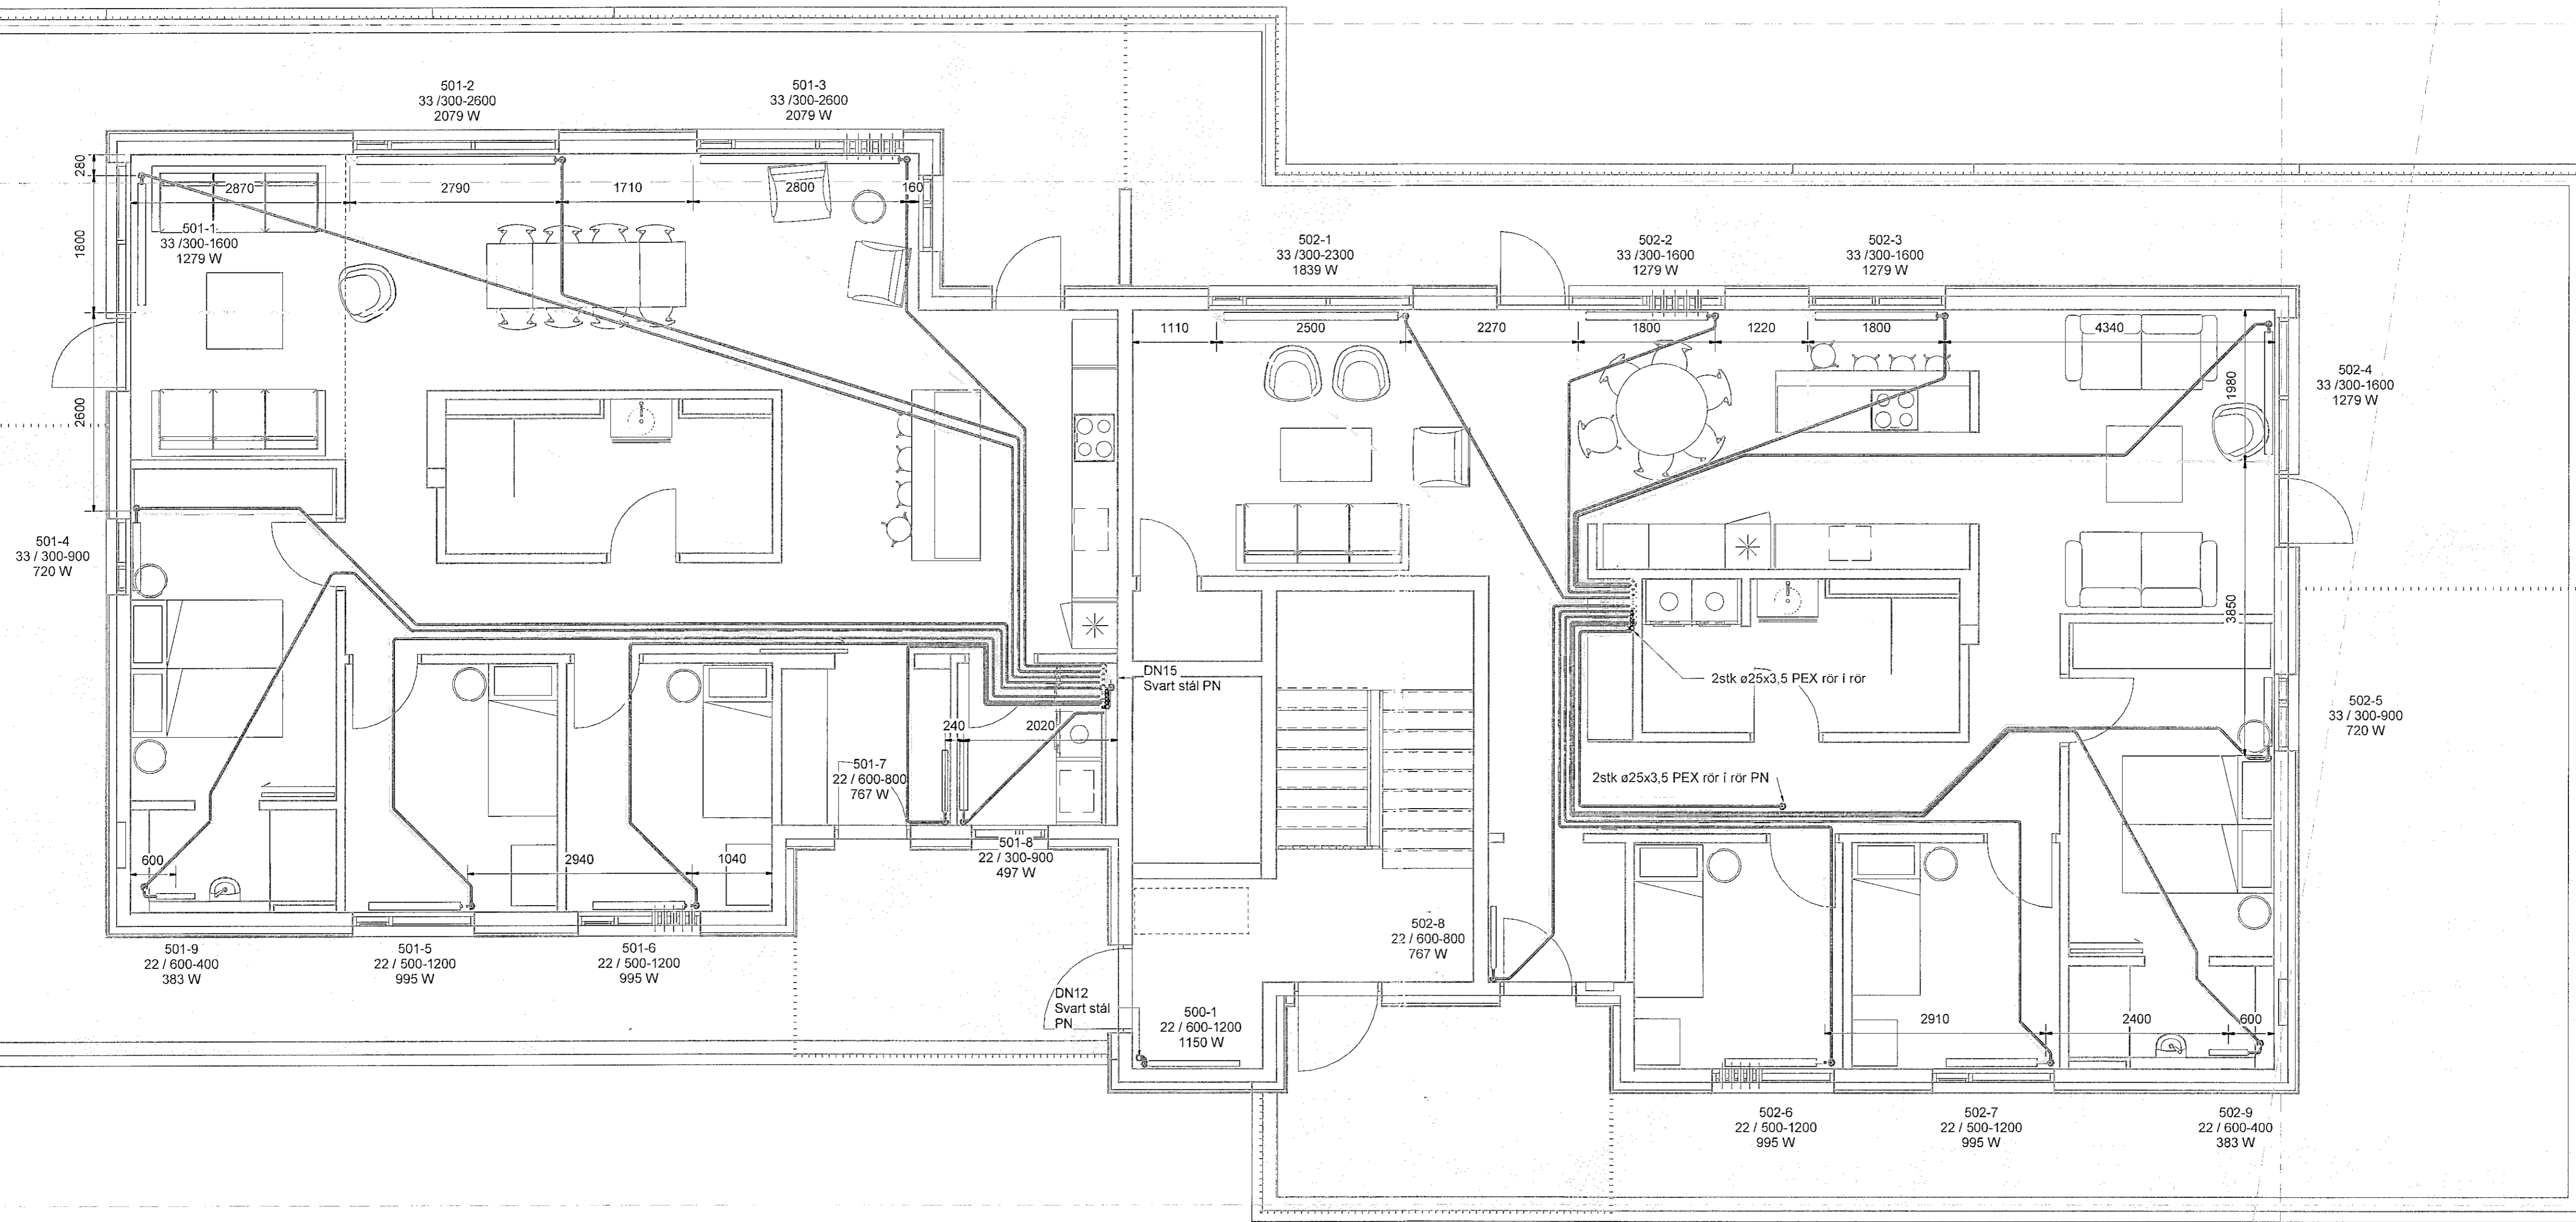


Hitakerfi skýringar

- Hitakerfi framrás
- Hitakerfi bakrás
- Snjóbræðsla framrás
- Snjóbræðsla bakrás

Ómerktur hringur táknar að lofn færast upp eða niður innan hæðar.  
Hringur merktur PU, PN eða PU/PN táknar að lofn færast upp eða niður á milli hæða.

Allar lagnir eru ø16x2,3 Pex lagnir, rör í rör nema annað sé tekið fram á teikningum

FP - Festing v. hitabenslu sem takmarkar færslu lagnar í ástefnu

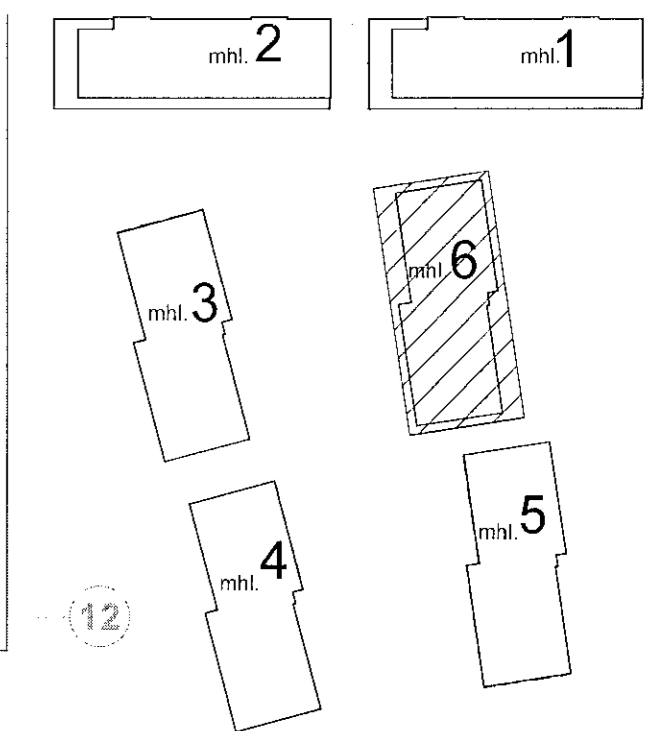

Áshamar 12-26

Fjölbýlishús  
221 Hafnarfjörður


Lagnir og loftræsing  
Hitakerfi

5.hæð - Áshamar 26 - mhl. 06

VERKTEIKNING GERÐ Á  
GRUNNI ADALUPPDRATTA  
SEM SAMÞYKKTIR VORU ÞANN:  
14 DEC 2022  
Asgildir Ásgeirsson • kt. 060161-9429

TEIKNUNUMER	BLAÐSTÆRÐ	HANNAÐ	AG
21-133	A1	TEIKNAD	AG
L_H_05_08	YFRIFARÐ	BK	

DAGS	MÆLIKVÆÐI	ÚTGÁFA
19.06.2023	1 : 50	A

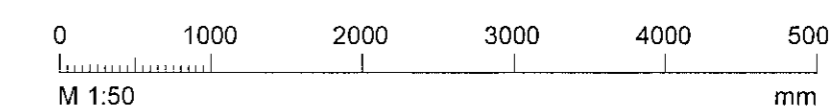

Dagsetning aðaluppráttar:  
Höfundur: Almar Gunnarsson kt. 170388-3489  
Höfundastjórn