


Útg.	Dags.	Skýring	Br. af:	Yfirf.
A	19.06.2023		AG	BK

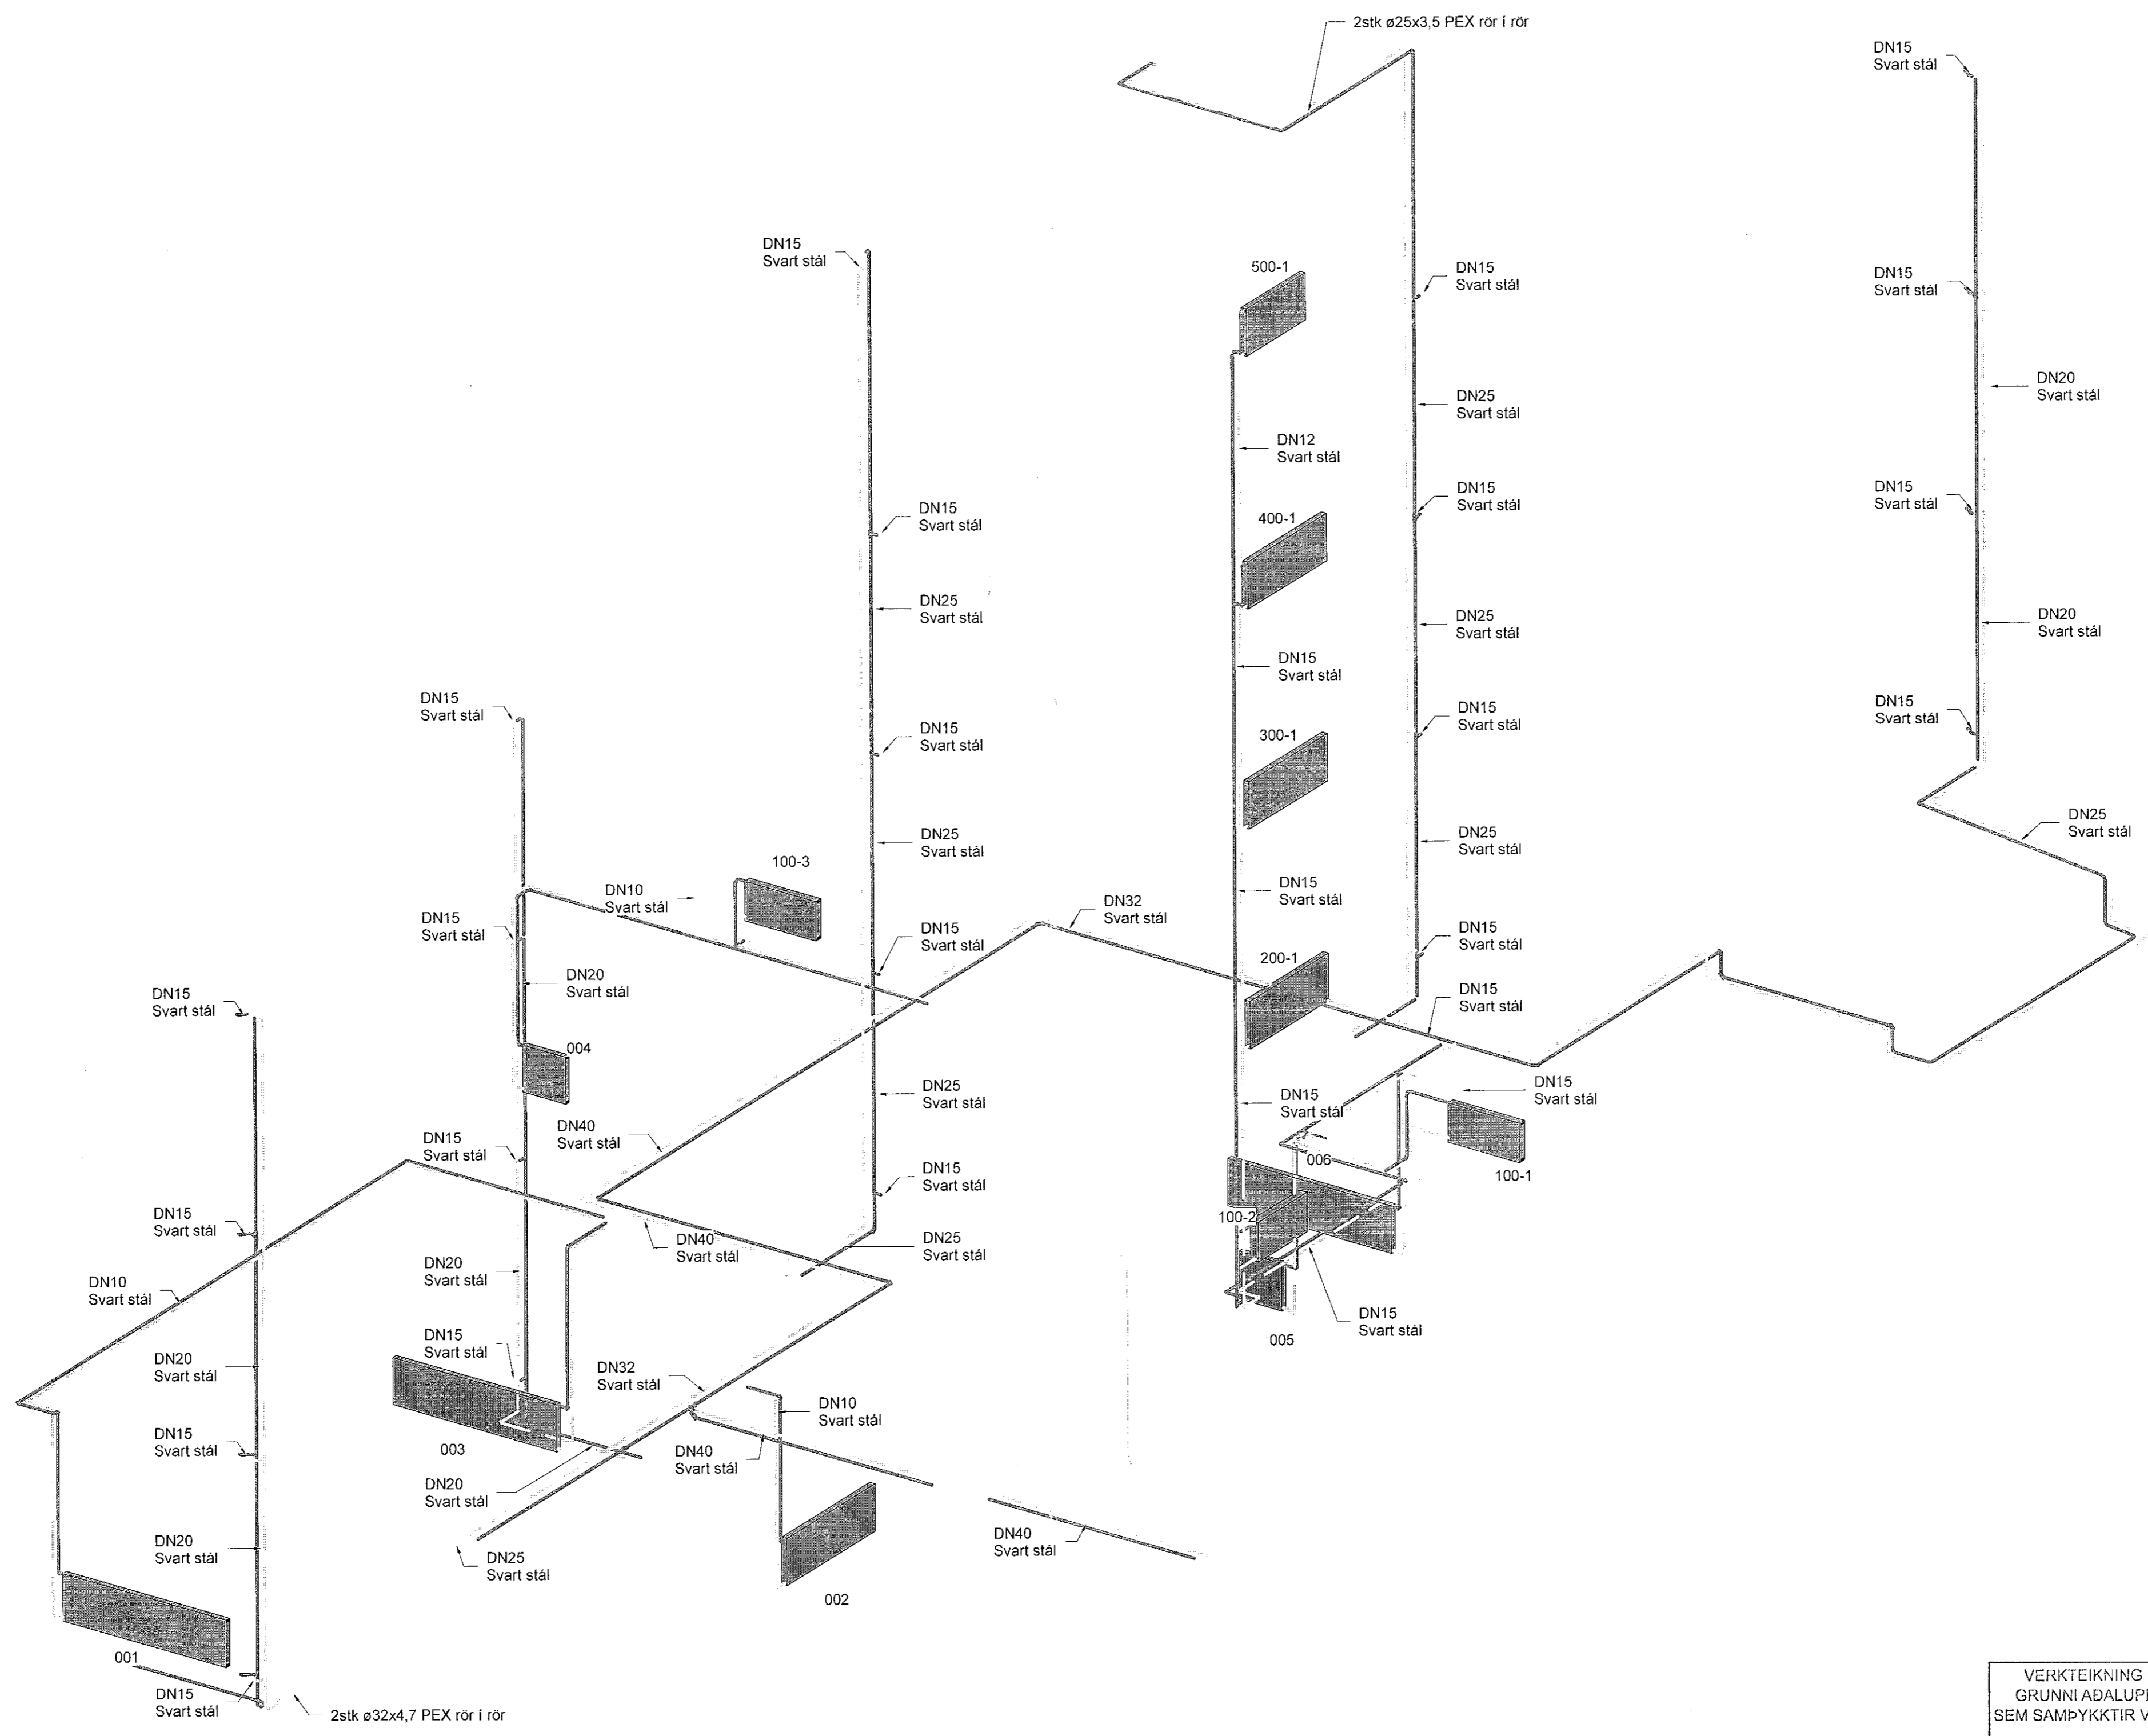


Hitakerfi skýringar

- Hitakerfi framrás
- Hitakerfi bakrás
- Snjóbræðsla framrás
- Snjóbræðsla bakrás

Ómerktur hringur tákna að lögn færst upp eða niður innan hæðar.
Hringur merktur PU, PN eða PU/PN tákna að lögn færst upp eða niður á milli hæða.

Allar lagnir eru ø16x2,3 Pex lagnir, rör í rör nema annað sé tekið fram á teikningum

FP - Festing v. hitabenslu sem takmarkar færslu lagnar í ásstefnu

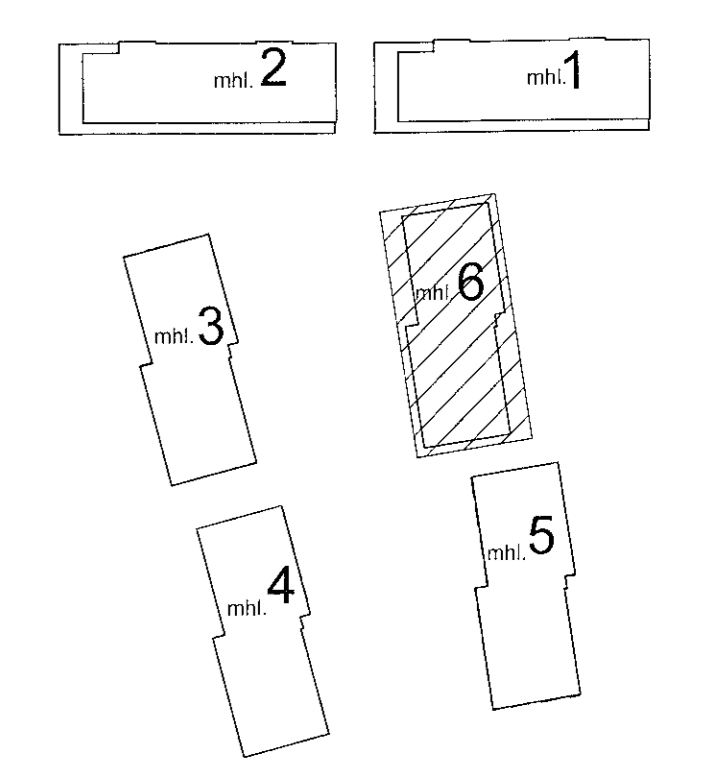

Áshamar 12-26
Fjölbýlishús
221 Hafnarfjörður
Lagnir og loftræsing
Hitakerfi
Rúmmynd - Áshamar 26 - mhl. 06

VERKTEIKNING GERD Á
GRUNNI AÐALUPPDRATTA
SEM SAMÞYKKTIR VORU ÞÁNN:
14 DEC 2022
Ásgeir Ásgeirsson • N. 0601675429

TEKNIÐUMÉR	BLAÐSTJÓRD	HANNAÐ	AG
21-133	A1	TEKNAÐ	AG
L_H_xx_06	YFIRFARID	BK	
DAGS	MÆLIKVARDI	ÚTGÁFA	
19.06.2023		A	

