

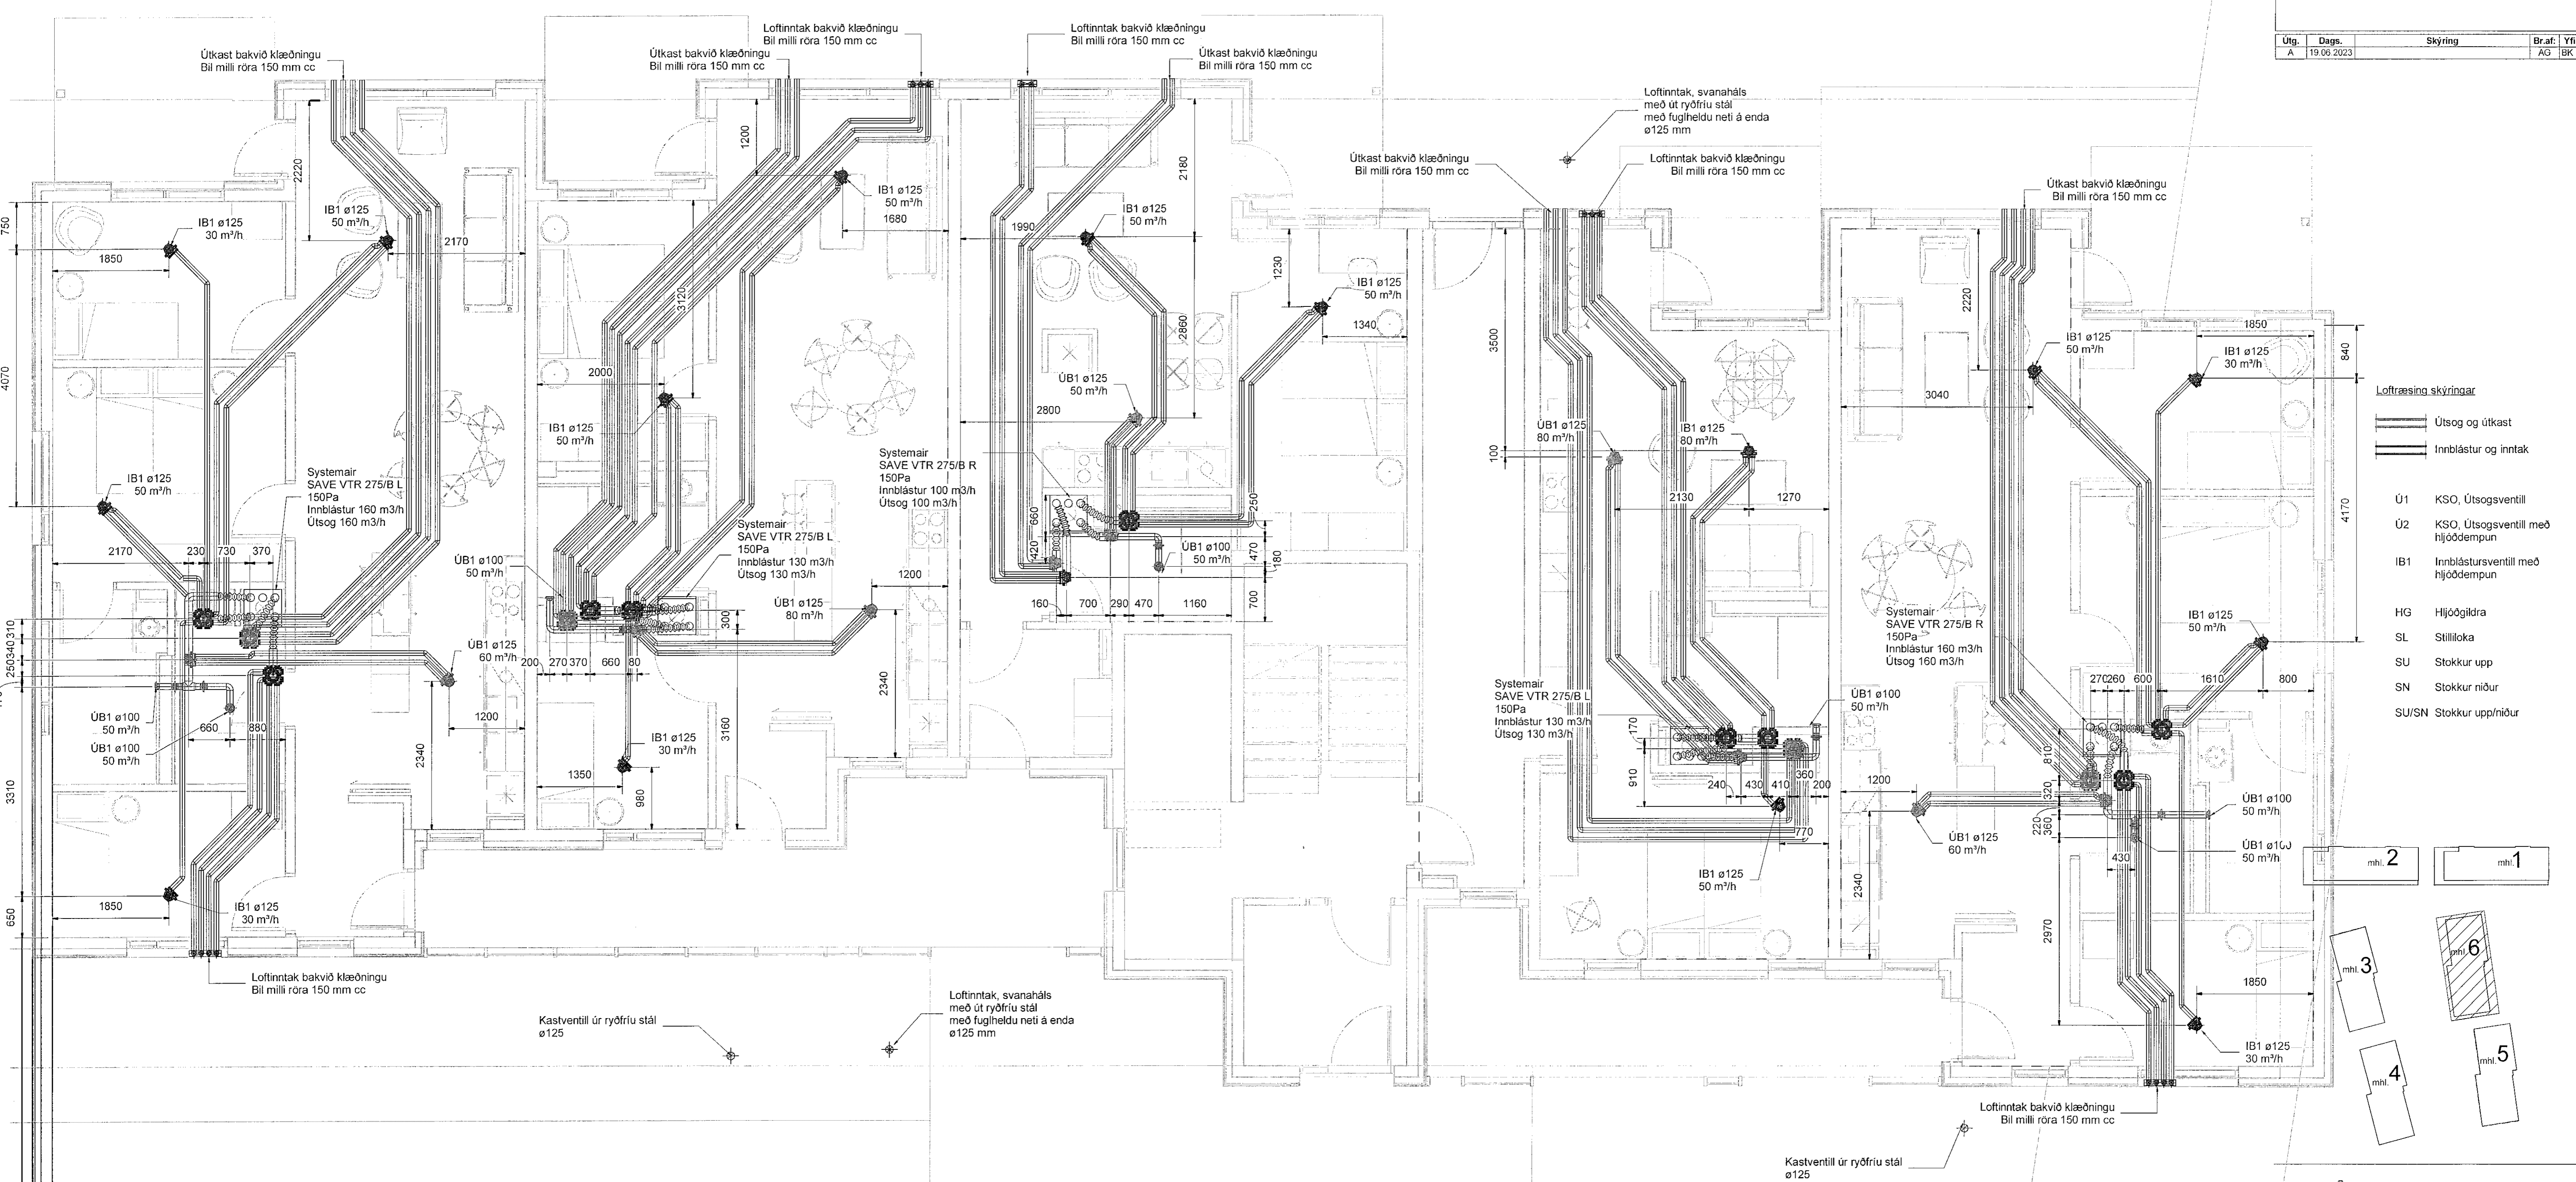


Útg.	Dags.	Skýring	Braf.
A	19.06.2023		AG BK

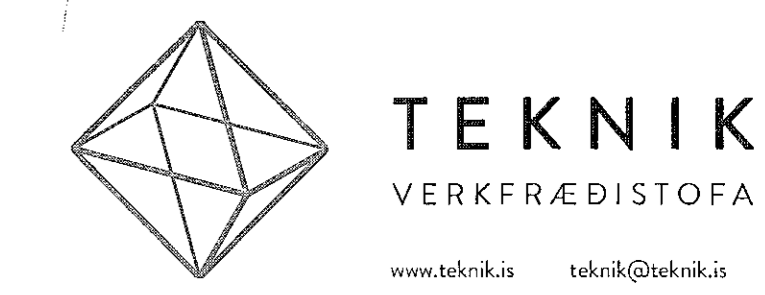

- Loftræsing skýringar**
- == Útsog og útkast
  - == Innblástur og inntak
- Ú1 KSO, Útsogsventill
  - Ú2 KSO, Útsogsventill með hjóddempun
  - IB1 Innblástursventill með hjóddempun
  - HG Hjóðgildra
  - SL Stílloka
  - SU Stokkur upp
  - SN Stokkur niður
  - SU/SN Stokkur upp/niður

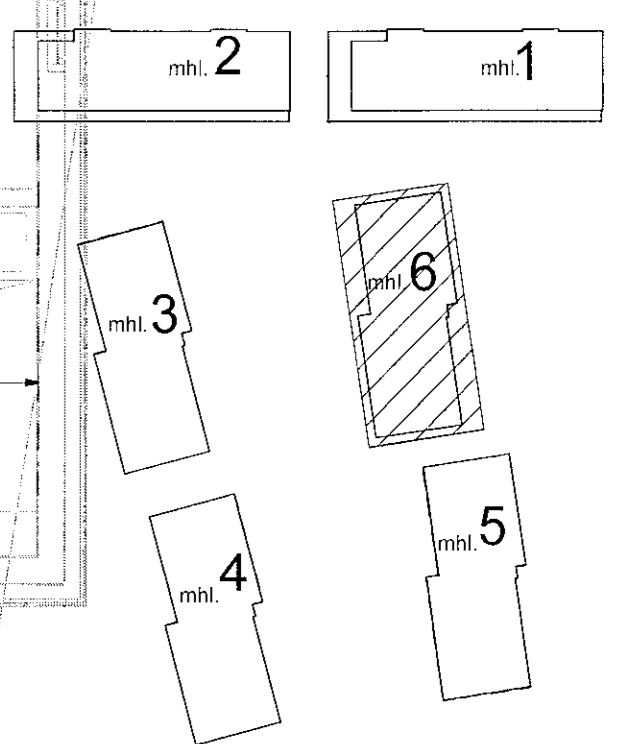

**Áshamar 12-26**  
 Fjölbýlishús  
 221 Hafnarfjörður  
 Lagnir og loftræsing  
 Loftræsing  
 1.hæð - Áshamar 26 - mhl. 06

VERKTEIKNING GERD Á  
 GRUNNI ADALUPPDRATTA  
 SEM SAMÞYKKTIR VORU ÞANN:  
 14 DEC 2022  
 Ásgeir Ásgeirsson • kl. 2601615429

TEKNIÐMÉR	BLASTJÆRÐ	HANNAÐ:	AG
21-133	A1	TEKNAÐ:	AG
L_L_01_08		YFIRFARAÐ:	BK
DAGS	MELKVÆÐI	ÚTGÁFA	
19.06.2023	1:50	A	

