




Úg.	Dags.	Skýring	Br. af:	Yfirf.
A	19.06.2023		AG	BK

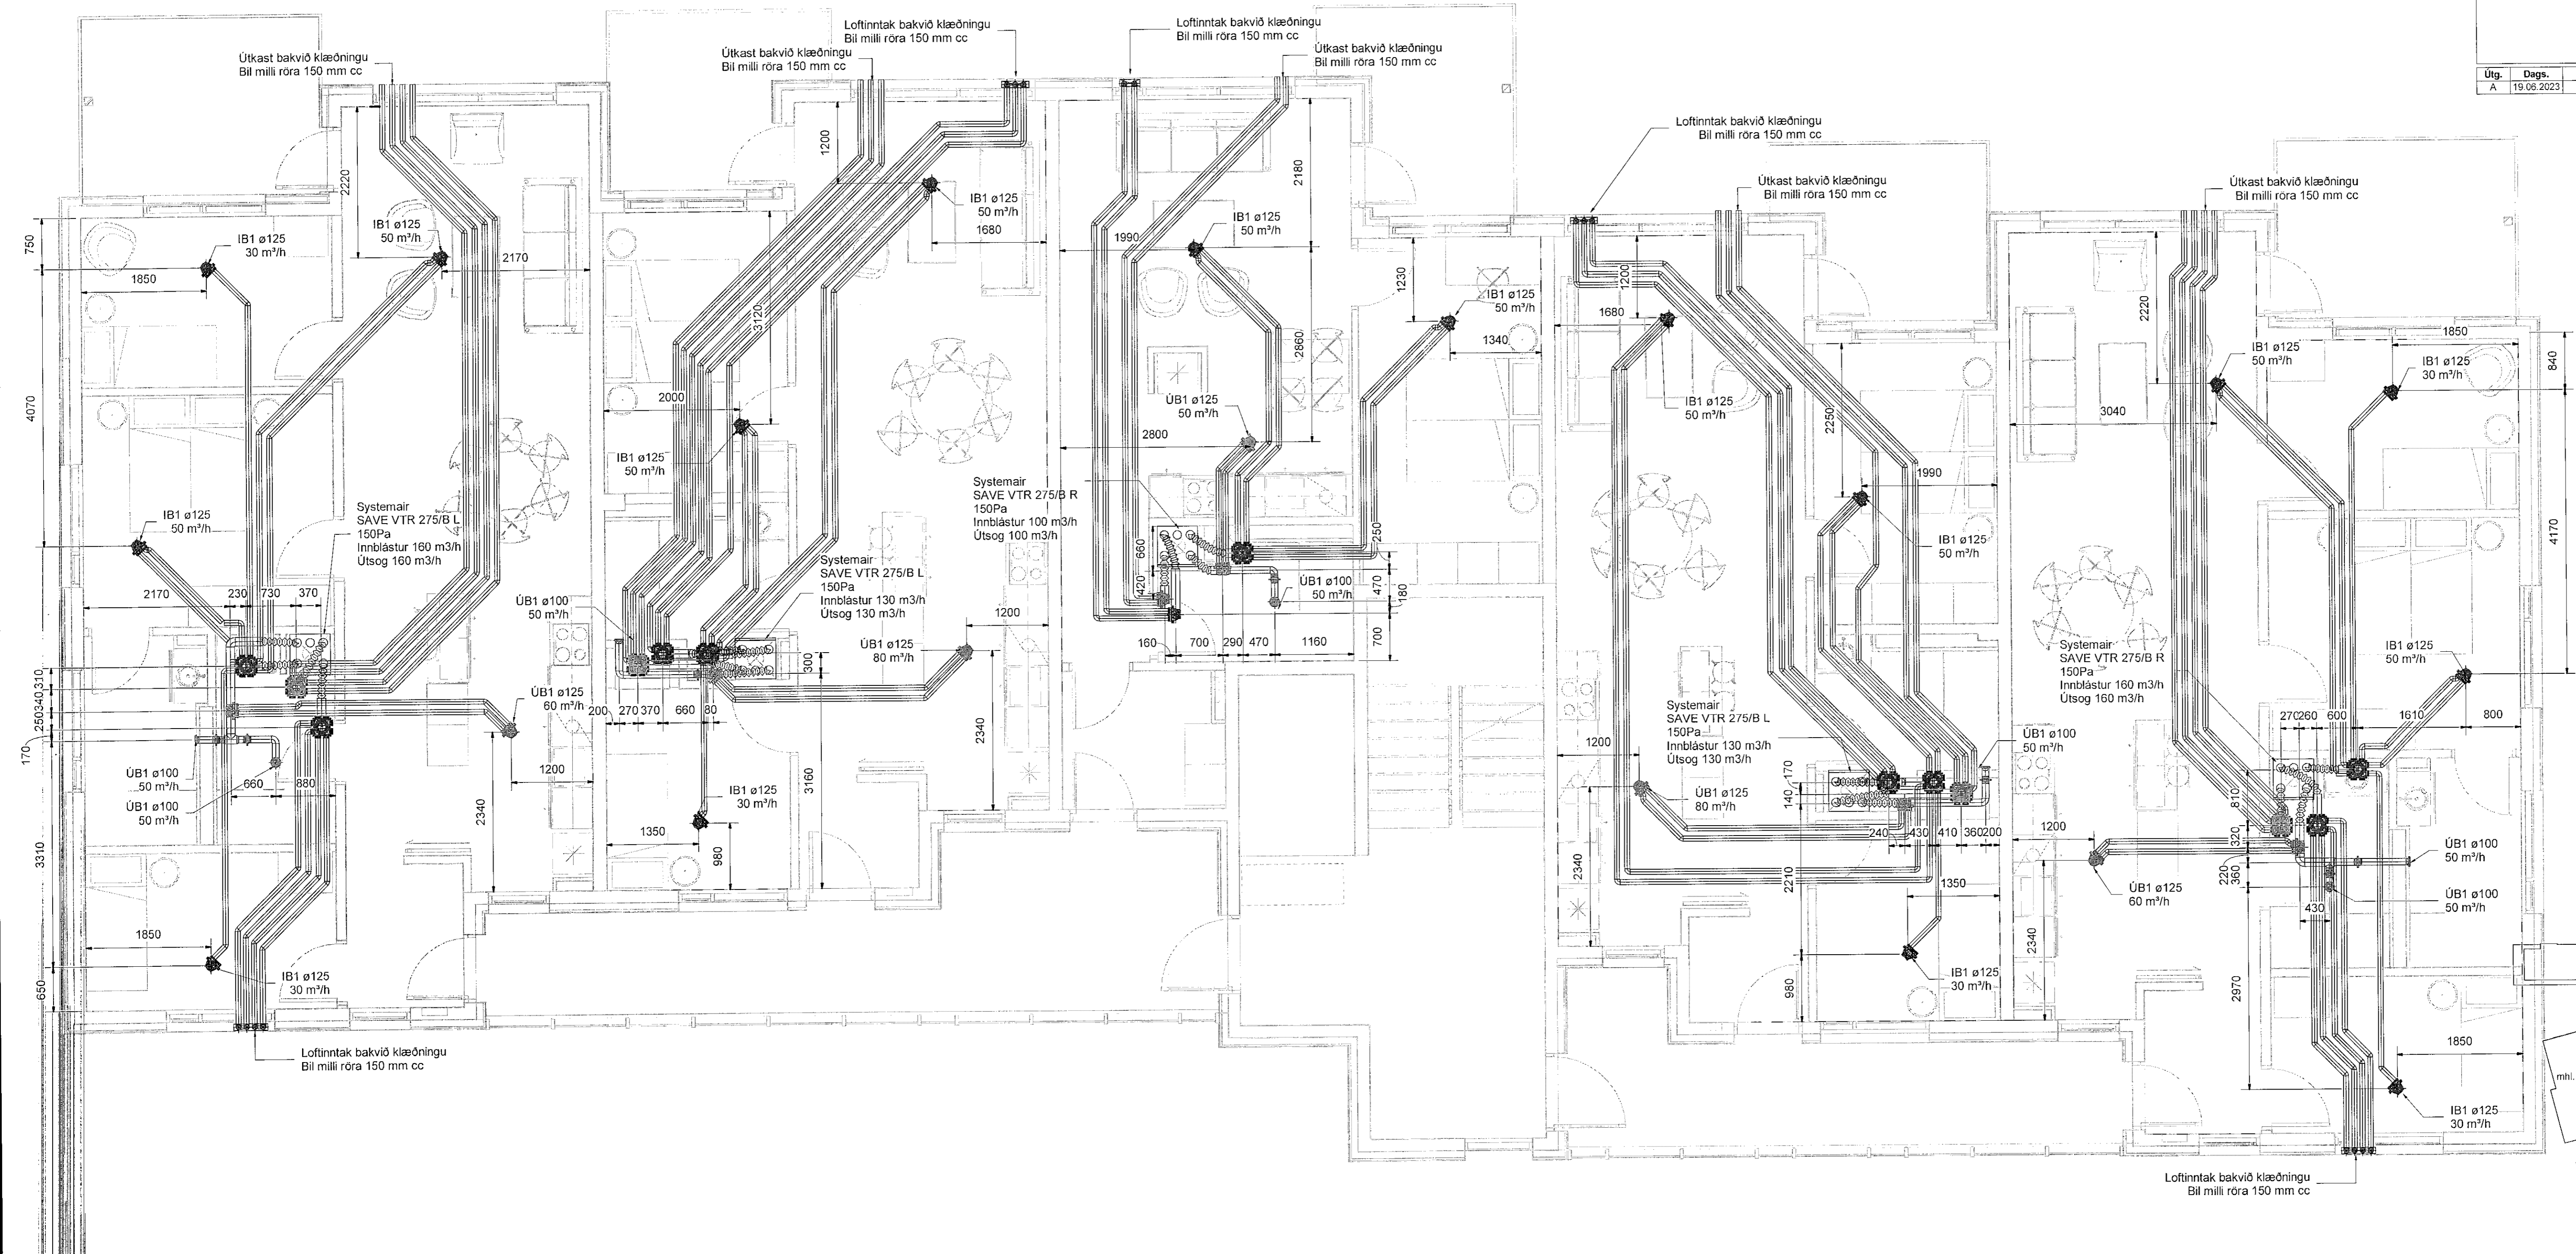

Loftræsing skýringar

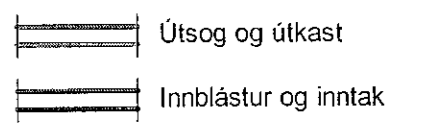

- Ú1 KSO, Útsogsventill
- Ú2 KSO, Útsogsventill með hjóðdempun
- IB1 Innblástursventill með hjóðdempun
- HG Hjóðgildra
- SL Stílloka
- SU Stokkur upp
- SN Stokkur niður
- SU/SN Stokkur upp/niður

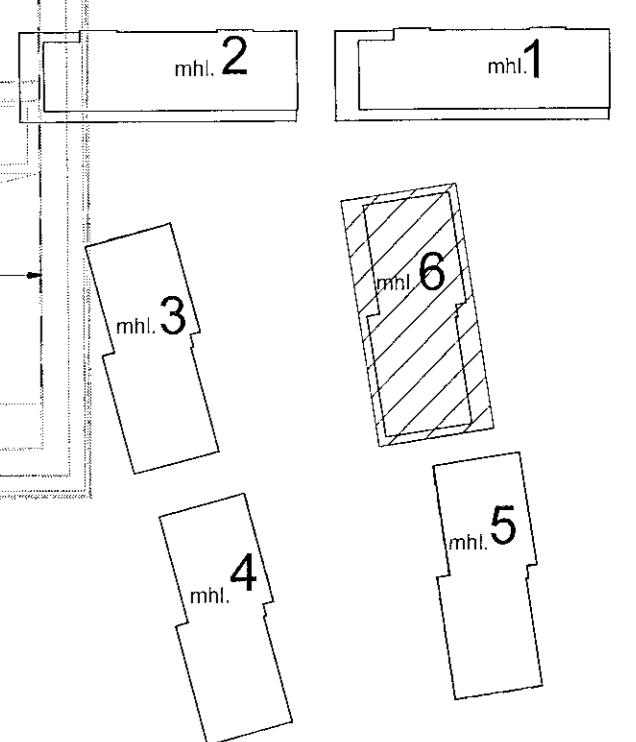

Áshamar 12-26
Fjölbýlishús
221 Hafnarfjörður

Lagnir og loftræsing
Loftræsing
3.hæð - Áshamar 26 - mhl. 06

VERKTEIKNING GERD Á
GRUNNI AÐALUPPDRATTA
SEM SAMÞYKKTIR VORU ÞANN:
14 DEC 2022
Asgeir Asgeirsson • kl. 860191-5429

TEKNIÐUMER	BLAÐSTÆR	HANNAÐ:	AG
21-133	A1	TEKNAÐ:	AG
L_L_03_08		VEIÐFAR:	BK
DAGS:	MELKVARSI	ÓTGÁFA	
19.06.2023	1 : 50	A	

