



Samþykkt þann  
 01. ágú. 2023  
 ft. byggingarfulltrúans í Hafnarfirði  
 Róbert A. Róbertsson

Útg.	Dags.	Skýring	Br. af:	Yfirf.
A	19.06.2023		AG	BK

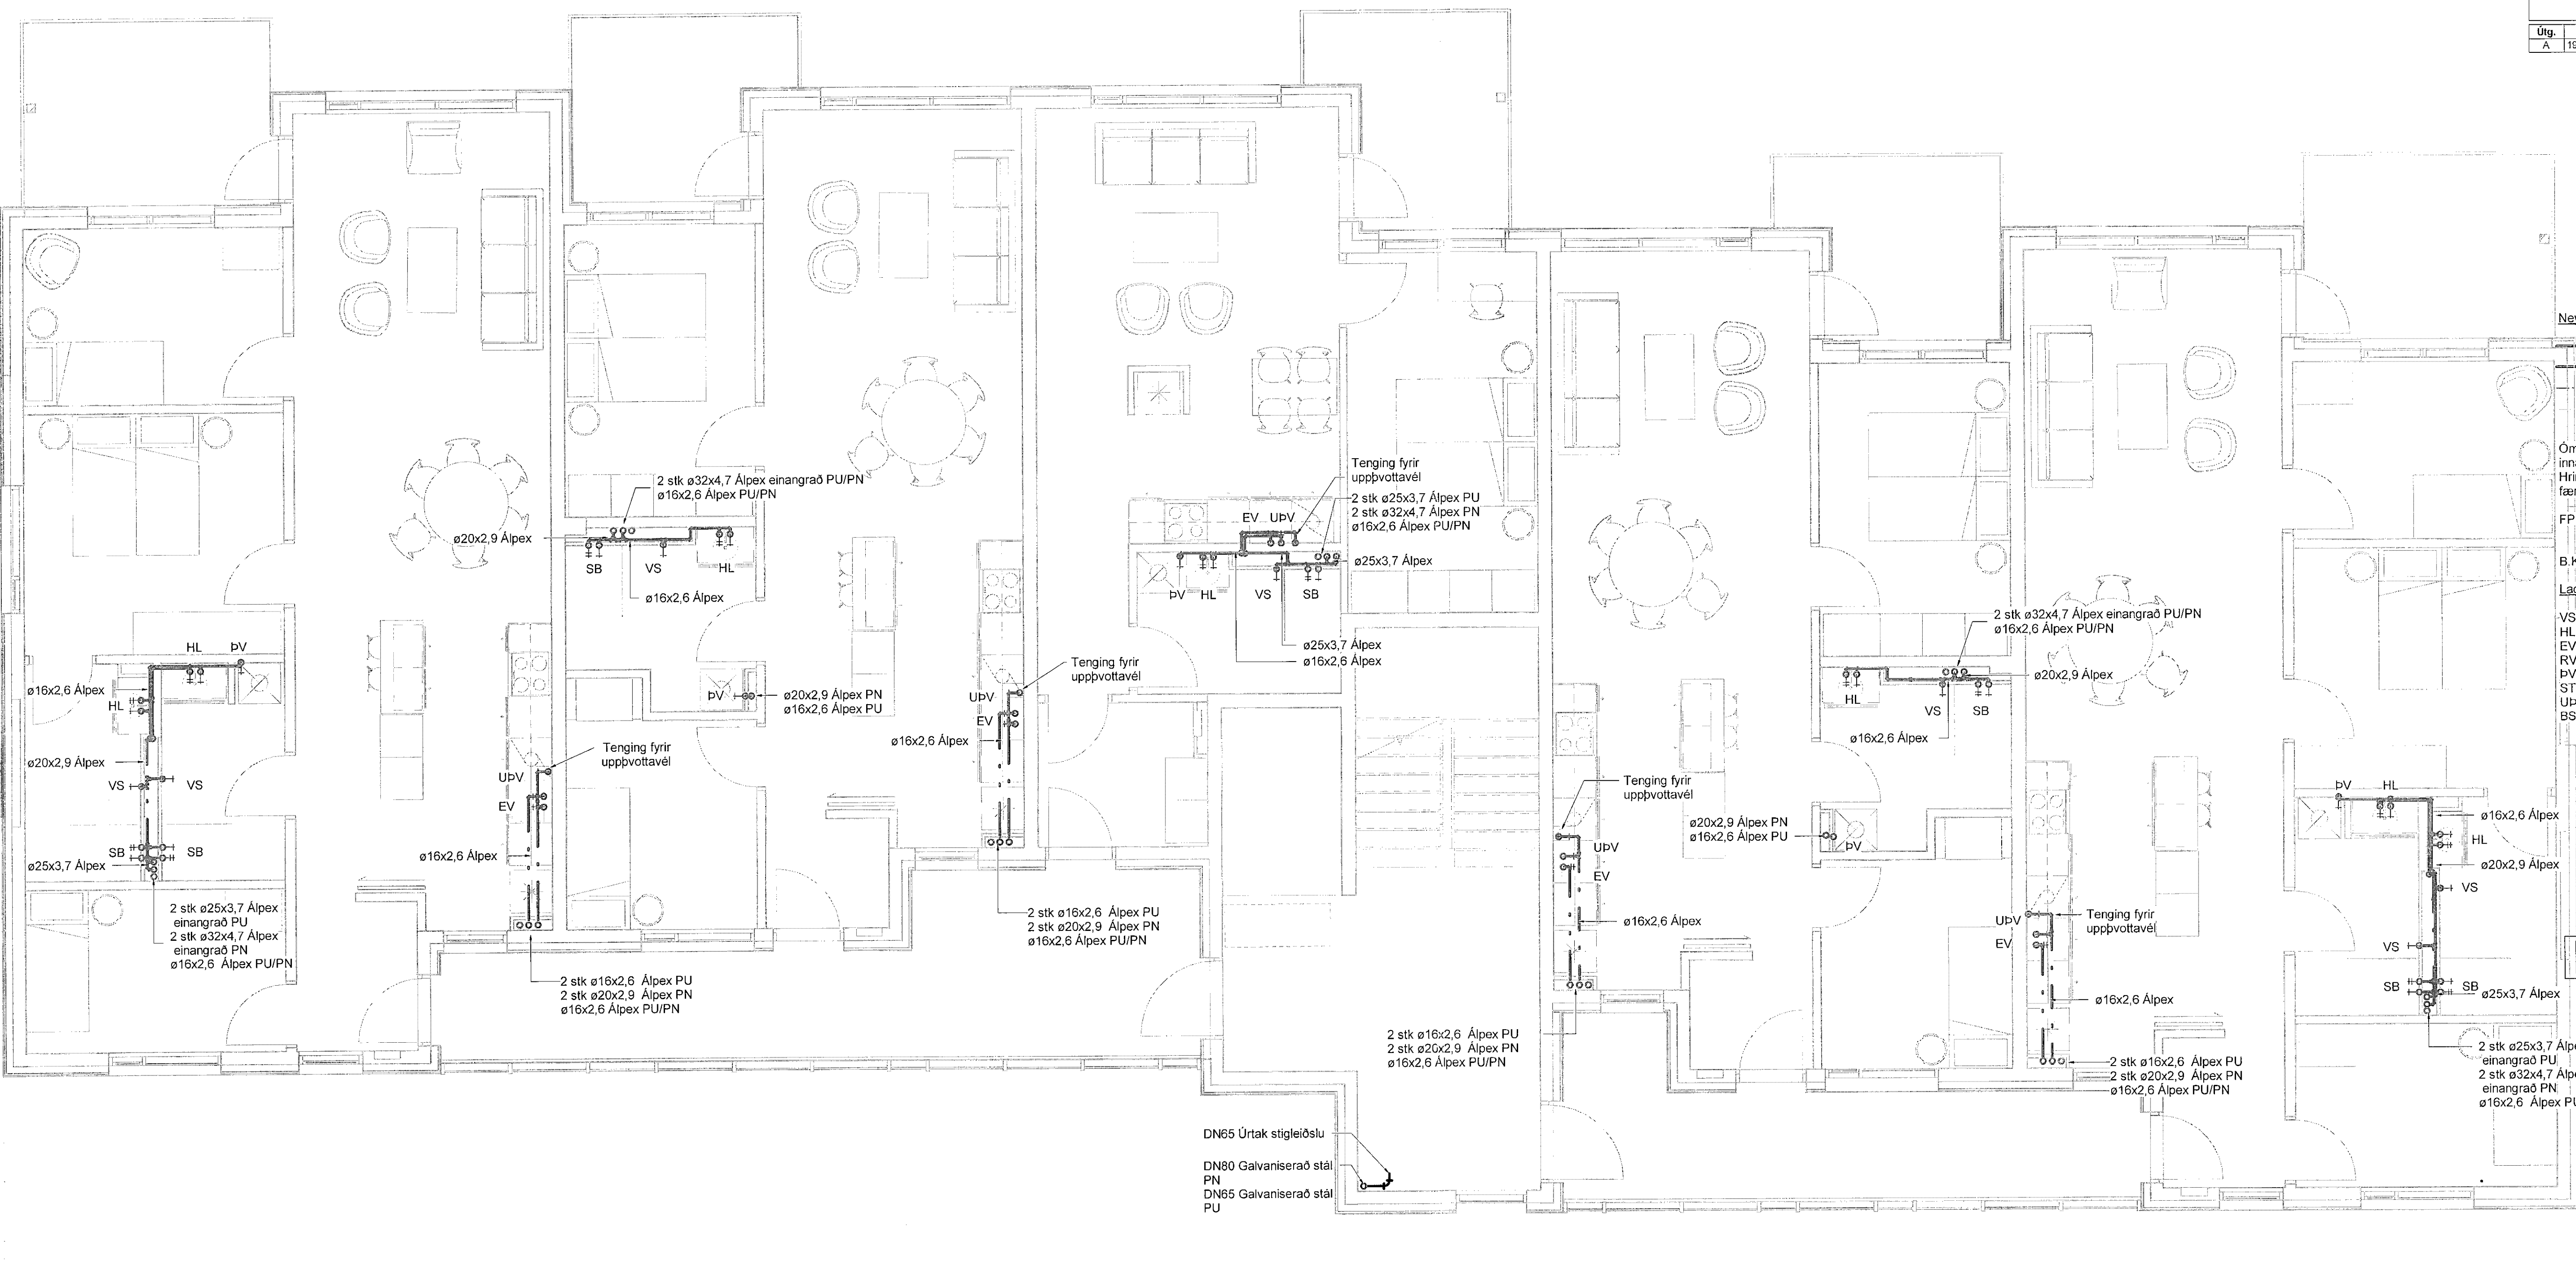

- Neysluvatn skýringar**
- - - - - Neysluvatn heitt
  - Neysluvatn kalt
  - · - · - Neysluvatn hringrás heitt vatn
  - Neysluvatn hringrás kalt vatn
- Ómerktur hringur táknar að lögn færist upp eða niður innan hæðar.  
 Hringur merktur PU, PN eða PU/PN táknar að lögn færist upp eða niður á milli hæða.
- FP - Festing v. hitaþenslu sem takmarkar færslu lagnar í ásstefnu
- B K - Botrkóti
- Lagnaefni innan hæða og íbúða, viðmiðunarstærðir**
- VS: Vatnssalerni ø16x2,6 Álpex
  - HL: Handlaug ø16x2,6 Álpex
  - EV: Eldhúsvaskur ø16x2,6 Álpex
  - RV: Ræstivaskur ø20x2,9 Álpex
  - PV: Þvottavél ø16x2,6 Álpex
  - ST: Sturta ø20x2,9 Álpex
  - UPV: Uppvottavél ø16x2,6 Álpex
  - BSL: Brunaslanga ø28x1,2 Ryðfrítt stál

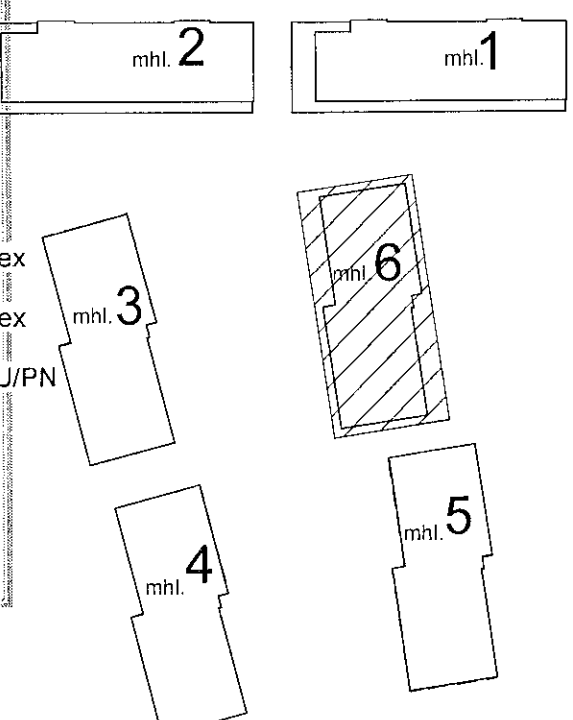

**Áshamar 12-26**  
 Fjölbýlishús  
 221 Hafnarfjörður

Lagnir og loftræsing  
 Neysluvatn  
 3.hæð - Áshamar 26 - mhl. 06

VERKTEIKNING GERD Á  
 GRUNNI AÐALUPPDRATTA  
 SEM SAMÞYKKTIR VORU ÞANN:  
 14 DEC 2022  
 Ásbir Ásbirsson • 060 161-5429

TEKNIÐMÉR	BLAÐSTÆRD	HANNAÐ:	AG
21-133	A1	TEKNAÐ:	AG
L_N_03_08		YFRIFARAÐ:	BK
DAGS.	MELKVARI	ÚTGÁFA	
19.06.2023	1:50	A	

