


Samþykkt þann

01. ágú. 2023

fh. byggingarfulltrúans í Hafnarfirði
Róbert A. Róbertsson

Útg.	Dags.	Skýring	Braf.	Yfir.
A	19.06.2023		AG	BK

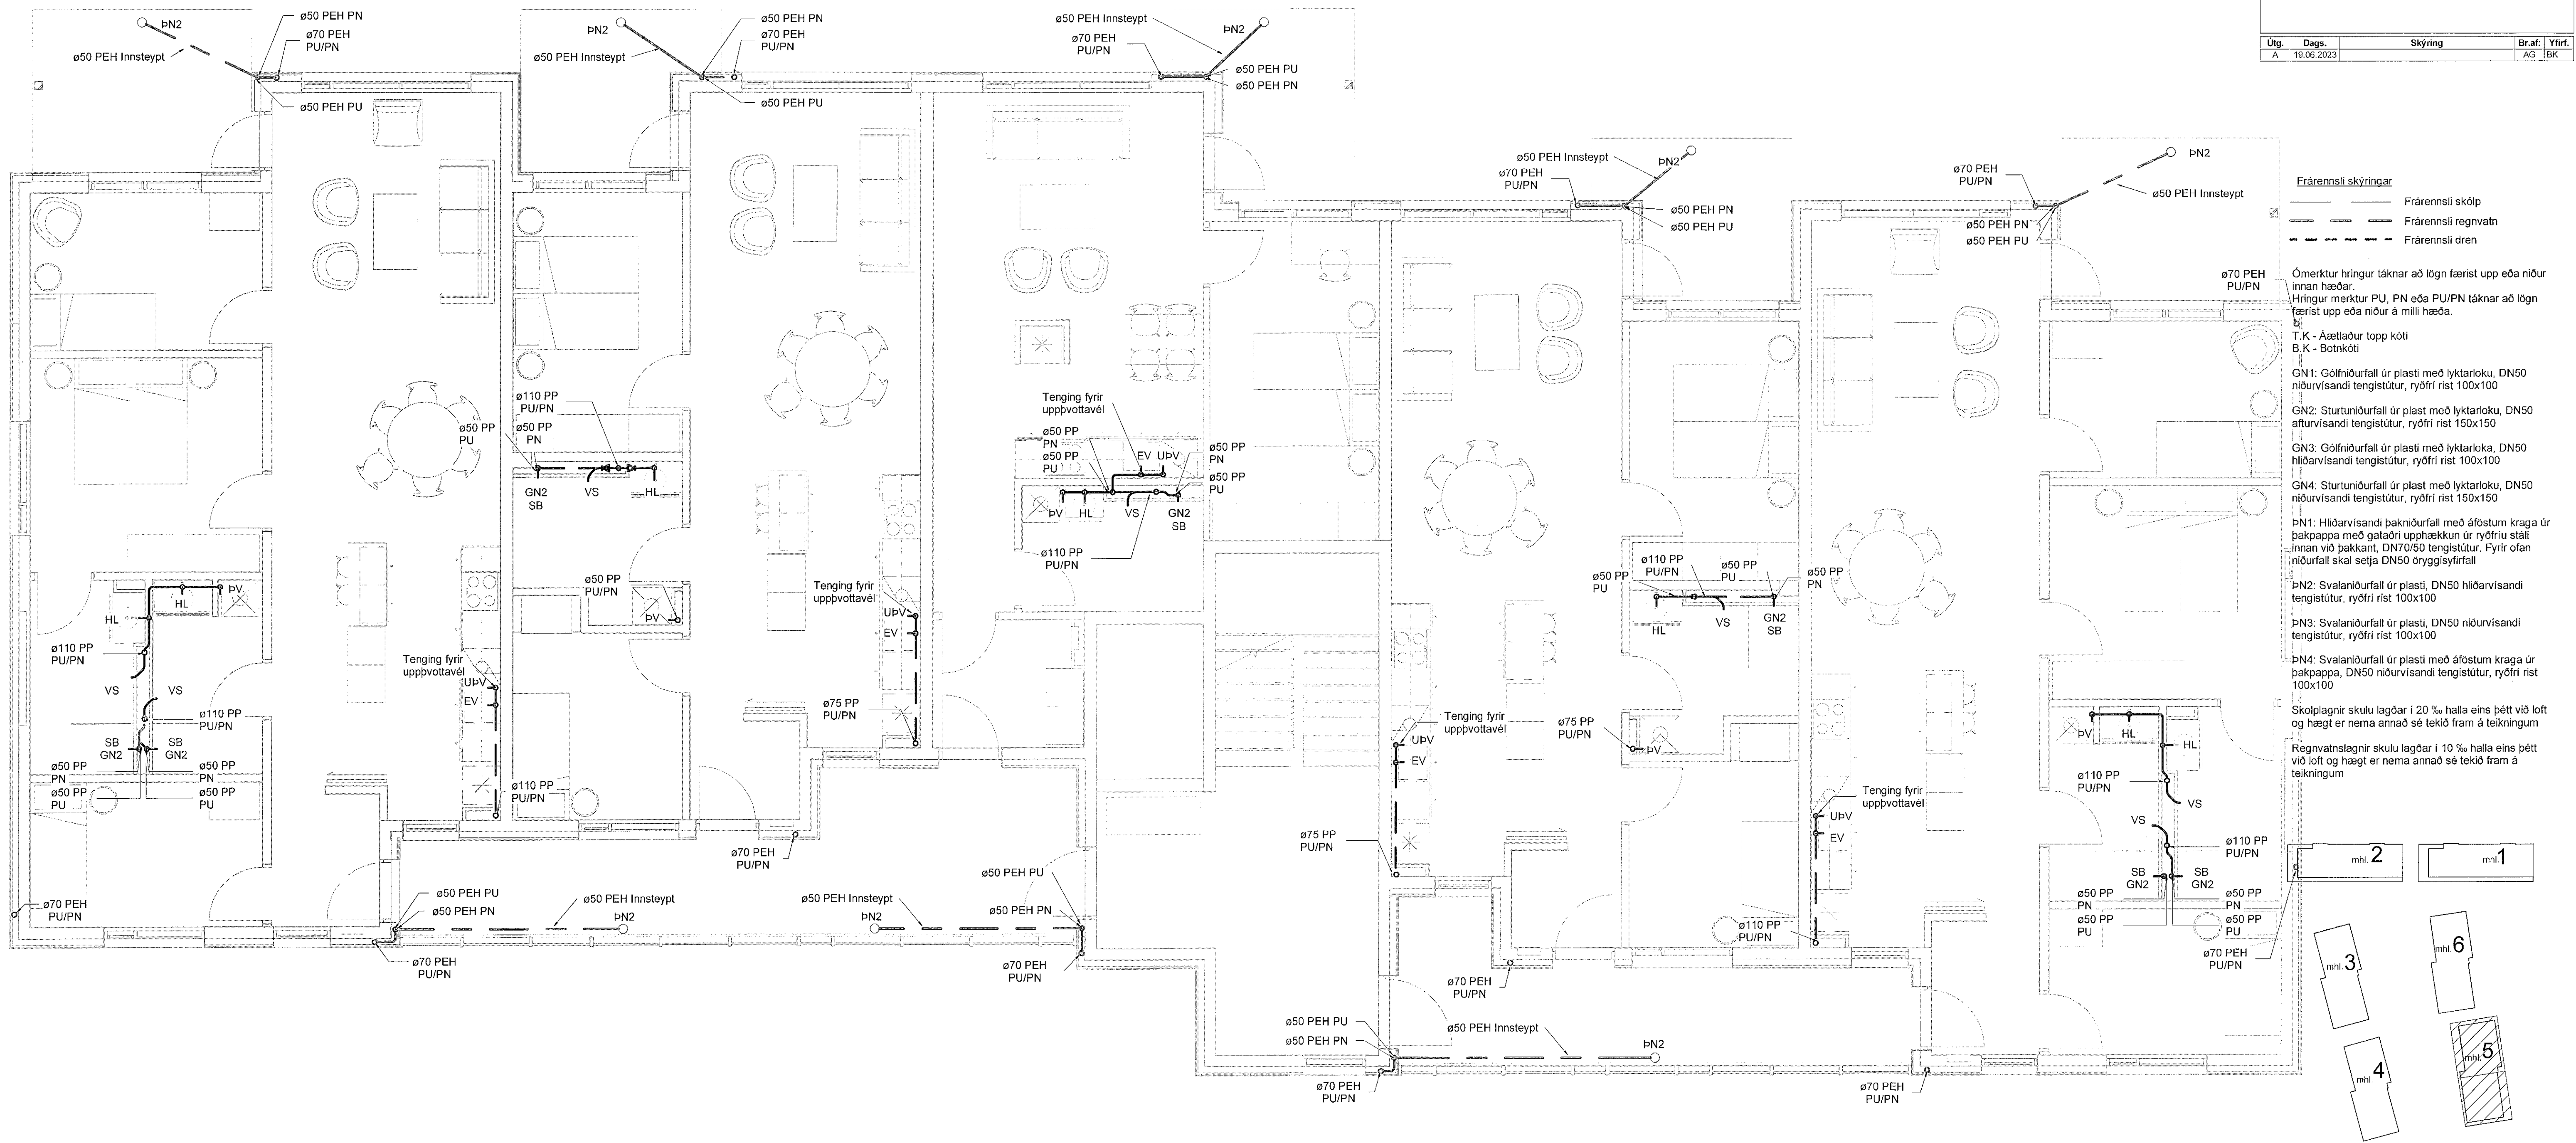

- Frárennslí skýringar**
- Frárennslí skölp
 - Frárennslí regnvatn
 - Frárennslí dren
- Ómerktur hringur tákna að lögn færist upp eða niður innan hæðar.
Hringur merktur PU, PN eða PU/PN tákna að lögn færist upp eða niður á milli hæða.
- T.K - Áætlaður topp kóti
B.K - Botnkóti
- GN1: Gólfniðurfali úr plasti með lyktarloku, DN50 niðurvísandi tengistútur, ryðfrí rist 100x100
GN2: Sturtuniðurfali úr plasti með lyktarloku, DN50 afturvísandi tengistútur, ryðfrí rist 150x150
GN3: Gólfniðurfali úr plasti með lyktarloku, DN50 hlöðuvísandi tengistútur, ryðfrí rist 100x100
GN4: Sturtuniðurfali úr plasti með lyktarloku, DN50 niðurvísandi tengistútur, ryðfrí rist 150x150
- PN1: Hliðarvísandi þakniðurfali með áföstum kraga úr þakpappa með gataðri upphækkun úr ryðfri stáli innan við þakant, DN70/50 tengistútur. Fyrir ofan niðurfali skai setja DN50 tryggisyrifali
- PN2: Svalaniðurfali úr plasti, DN50 hlöðuvísandi tengistútur, ryðfrí rist 100x100
PN3: Svalaniðurfali úr plasti, DN50 niðurvísandi tengistútur, ryðfrí rist 100x100
PN4: Svalaniðurfali úr plasti með áföstum kraga úr þakpappa, DN50 niðurvísandi tengistútur, ryðfrí rist 100x100
- Skolplagnir skulu lagðar í 20% halla eins þétt við loft og hægt er nema annað sé tekið fram á teikningum
- Regnvatnslagnir skulu lagðar í 10% halla eins þétt við loft og hægt er nema annað sé tekið fram á teikningum



Áshamar 12-26
Fjölbýlishús
221 Hafnarfjörður

Lagnir og loftræsing
Fráveita
3.hæð - Áshamar 24 - mhl. 05

VERKTEIKNING GERD Á
GRUNNI AÐALUPPDRATTA
SEM SAMÞYKKTIR VORU ÞANN:
14 DEC 2022
Ásger Ásgeirsson kt. 050161-5-129

TEIKNUNUMER	BLAÐSTÆRÐ	HANNAÐ	AG
21-133	A1	TEIKNAD.	AG
L_F_03_07		YFIRFARB.	BK

DAGS: 19.06.2023
MELKVARÐI: 1 : 50
ÚTGÁFA: A

