


Samþykkt þann
 01. ágú. 2023
 Hlj. byggingarfulltrúans í Hafnarfirði
 Róbert A. Róbertsson

Útg.	Dags.	Skýring	Br. af:	Yfirf.
A	19.06.2023		AG	BK

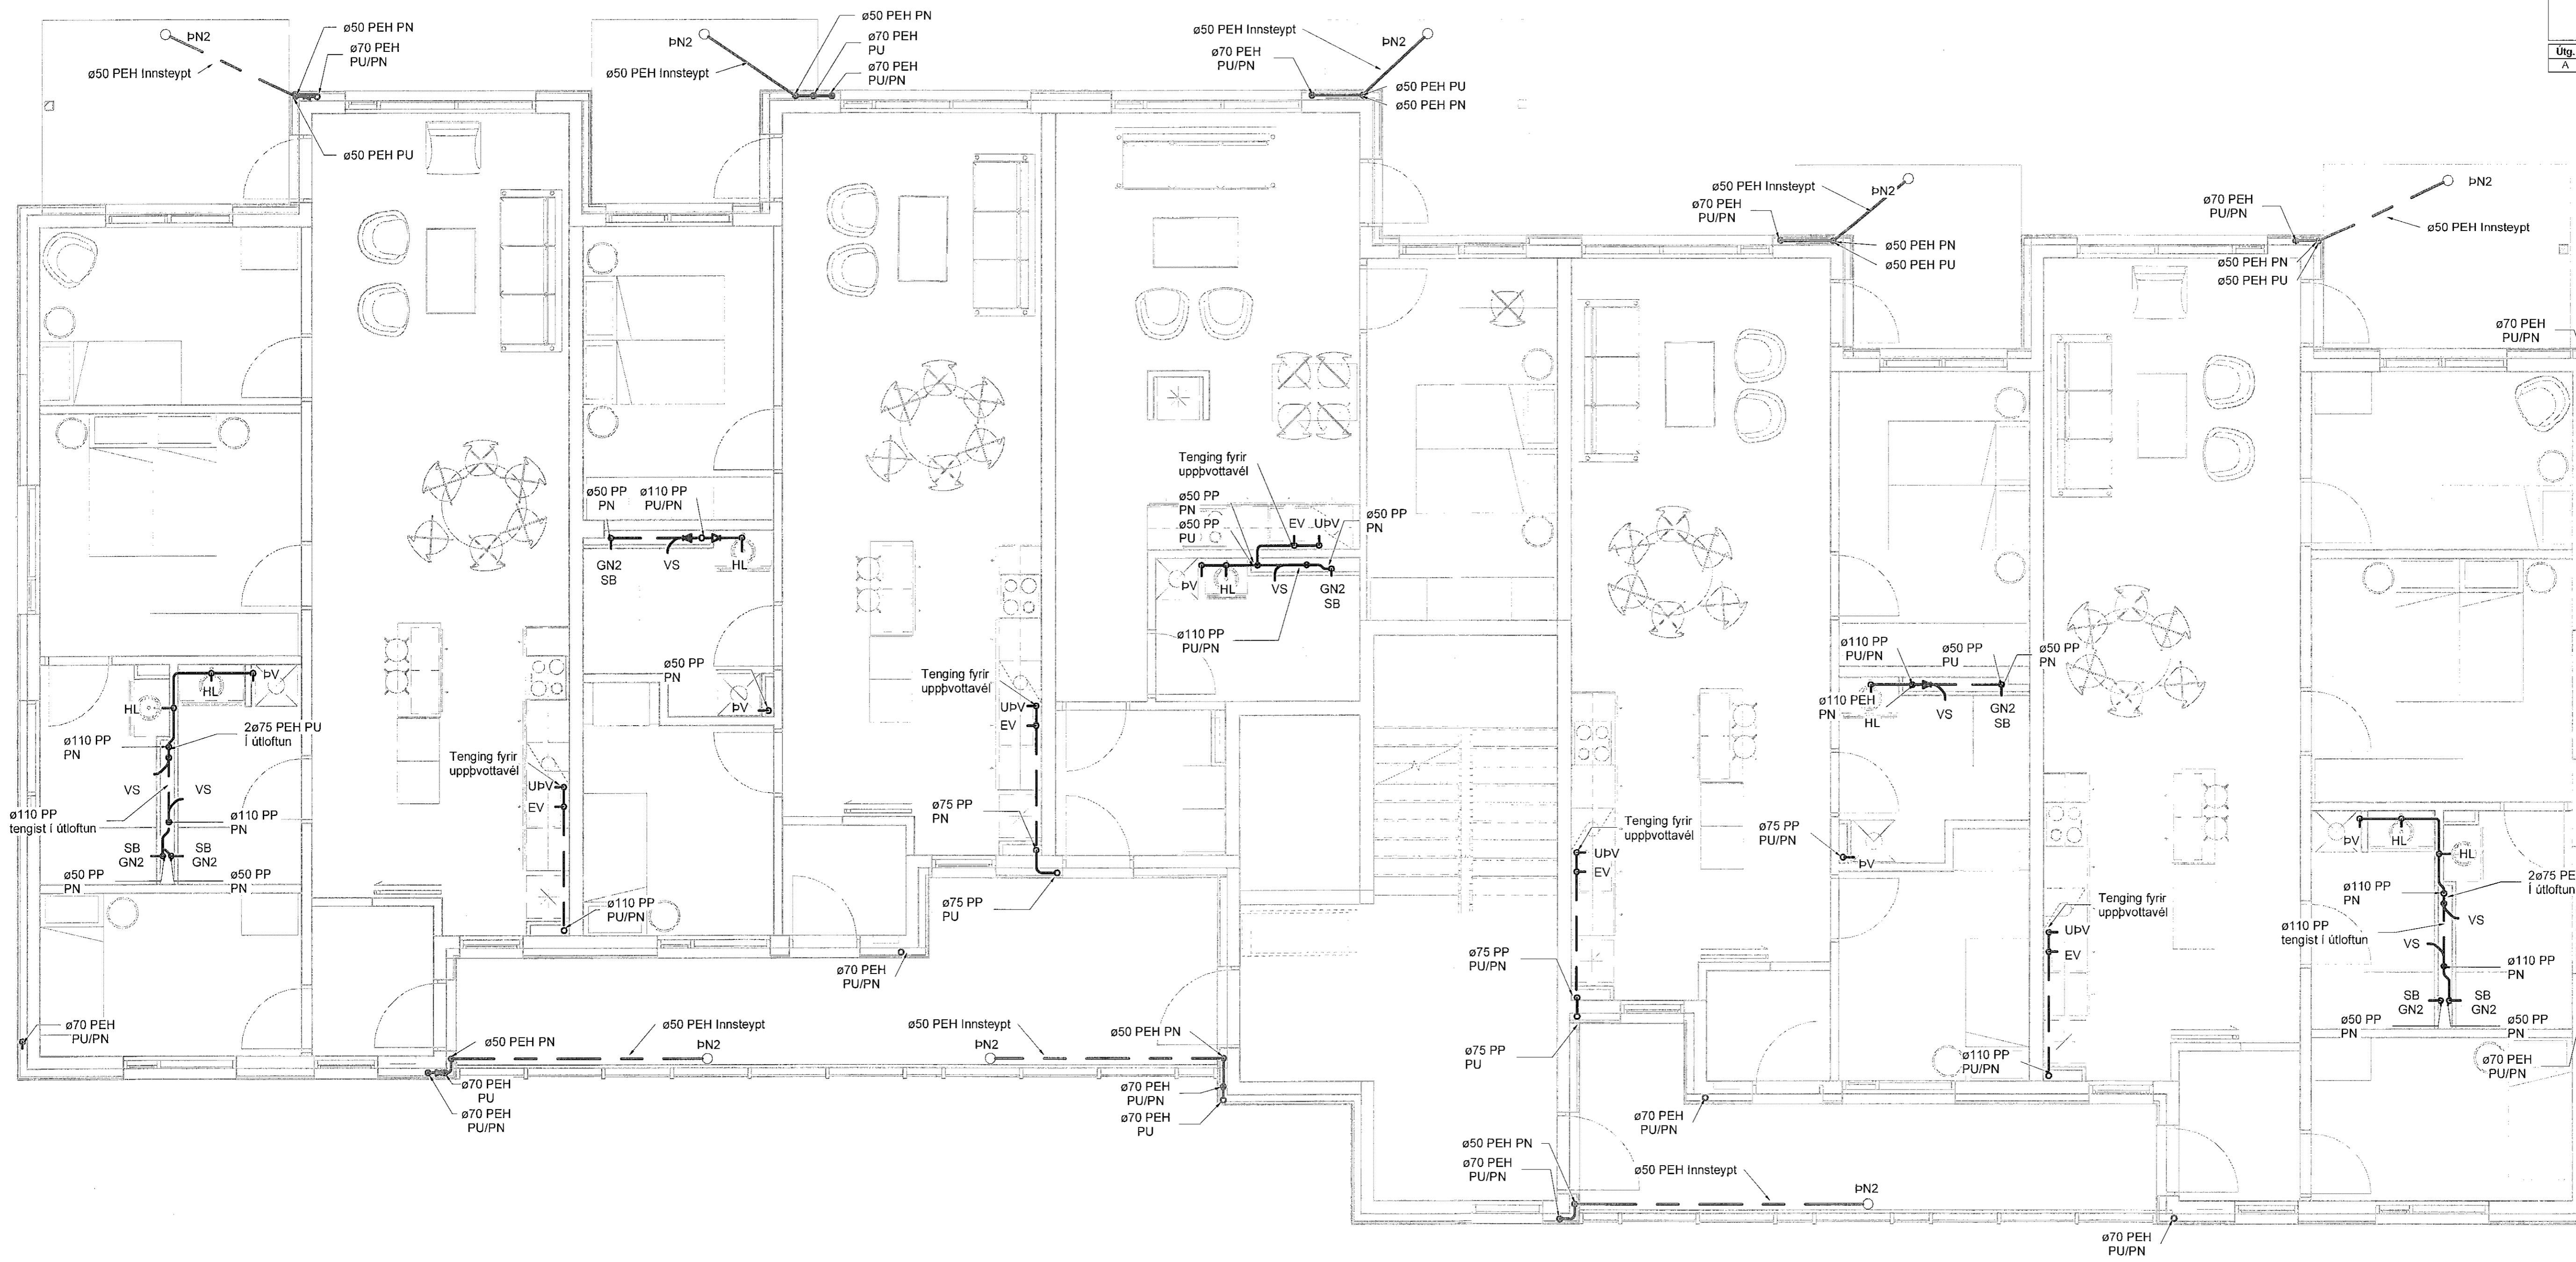

Frárennslí skýringar

- Frárennslí skólþ
- Frárennslí regnvatn
- Frárennslí dren

Ómerktur hringur tákna að lagn færist upp eða niður innan hæðar.
 Ringur merktur PU, PN eða PU/PN tákna að lagn færist upp eða niður á milli hæða.

T.K - Áætlaður topp kóti
 B.K - Botnkóti


GN1: Gólfniðurfall úr plasti með lykjarloku, DN50 niðurvísandi tengistútur, ryðfri rist 100x100
 GN2: Sturtuníðurfall úr plasti með lykjarloku, DN50 aturvísandi tengistútur, ryðfri rist 150x150
 GN3: Gólfniðurfall úr plasti með lykjarloku, DN50 hlöðarvísandi tengistútur, ryðfri rist 100x100
 GN4: Sturtuníðurfall úr plasti með lykjarloku, DN50 niðurvísandi tengistútur, ryðfri rist 150x150

PN1: Hlöðarvísandi þakniðurfall með áfostum kraga úr þakpappa með gataðri uppþækkun úr ryðfri stáli innan við þakant, DN70/50 tengistútur. Fyrir ofan niðurfall skal setja DN50 öryggisýrfall

PN2: Svalaníðurfall úr plasti, DN50 hlöðarvísandi tengistútur, ryðfri rist 100x100
 PN3: Svalaníðurfall úr plasti, DN50 niðurvísandi tengistútur, ryðfri rist 100x100
 PN4: Svalaníðurfall úr plasti með áfostum kraga úr þakpappa, DN50 niðurvísandi tengistútur, ryðfri rist 100x100

Skolplagnir skulu lagðar í 20% halla eins þétt við loft og hægt er nema annað sé tekið fram á teikningum

Regnvatnslagnir skulu lagðar í 10% halla eins þétt við loft og hægt er nema annað sé tekið fram á teikningum

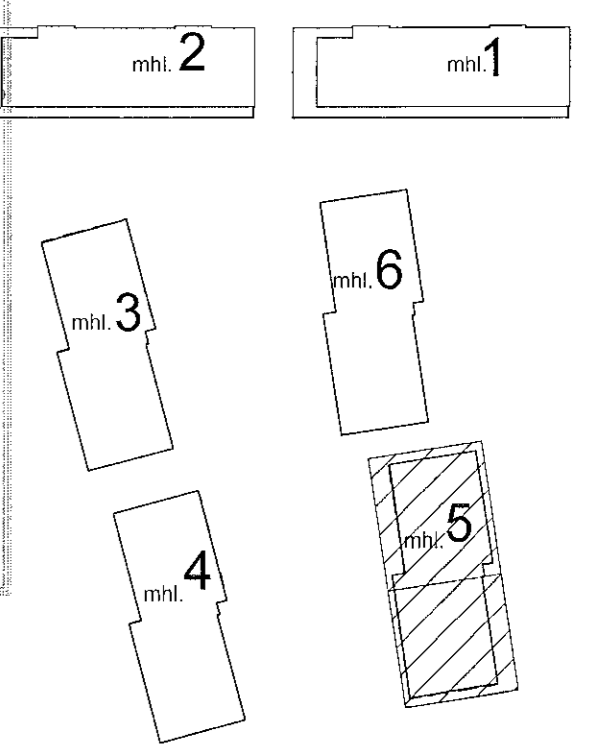


Áshamar 12-26
 Fjöbýlishús
 221 Hafnarfjörður

Lagnir og loftræsing
 Fráveita
 4.hæð - Áshamar 24 - mhl. 05

VERKTEIKNING GERÐ Á
 GRUNNI AÐALUPPDRATTA
 SEM SAMÞYKKTIR VORU ÞANNT.
 14 DEC 2022
 Ásgeir Ásgeirsson - kt. 001012-29

TEKNIÐMÉR	BLASTJÆRD	MANNAÐ:	AG
21-133	A1	TEKNAÐ:	AG
L_F_04_07		YRIFARJÆRD:	BK
DAGS:	MEIJKVAREI	ÚTGÁFA	
19.06.2023	1:50	A	

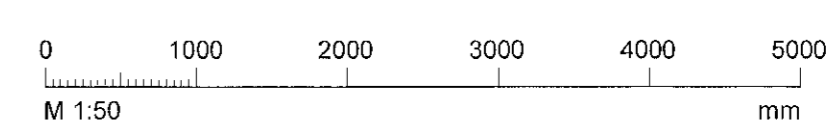

Dagsetning aðaluppdattar:
 Höfundur: Almar Gunnarsson kt. 170388-3489
 Höfnunarspót: AC