


Samþykkt þann
01. ágú. 2023
fr. byggingarfulltrúans í Hafnarfirði
Róbert A. Róbertsson

Útg.	Dags.	Skýring	Braf.	Yfirf.
A	19.06.2023		AG	BK

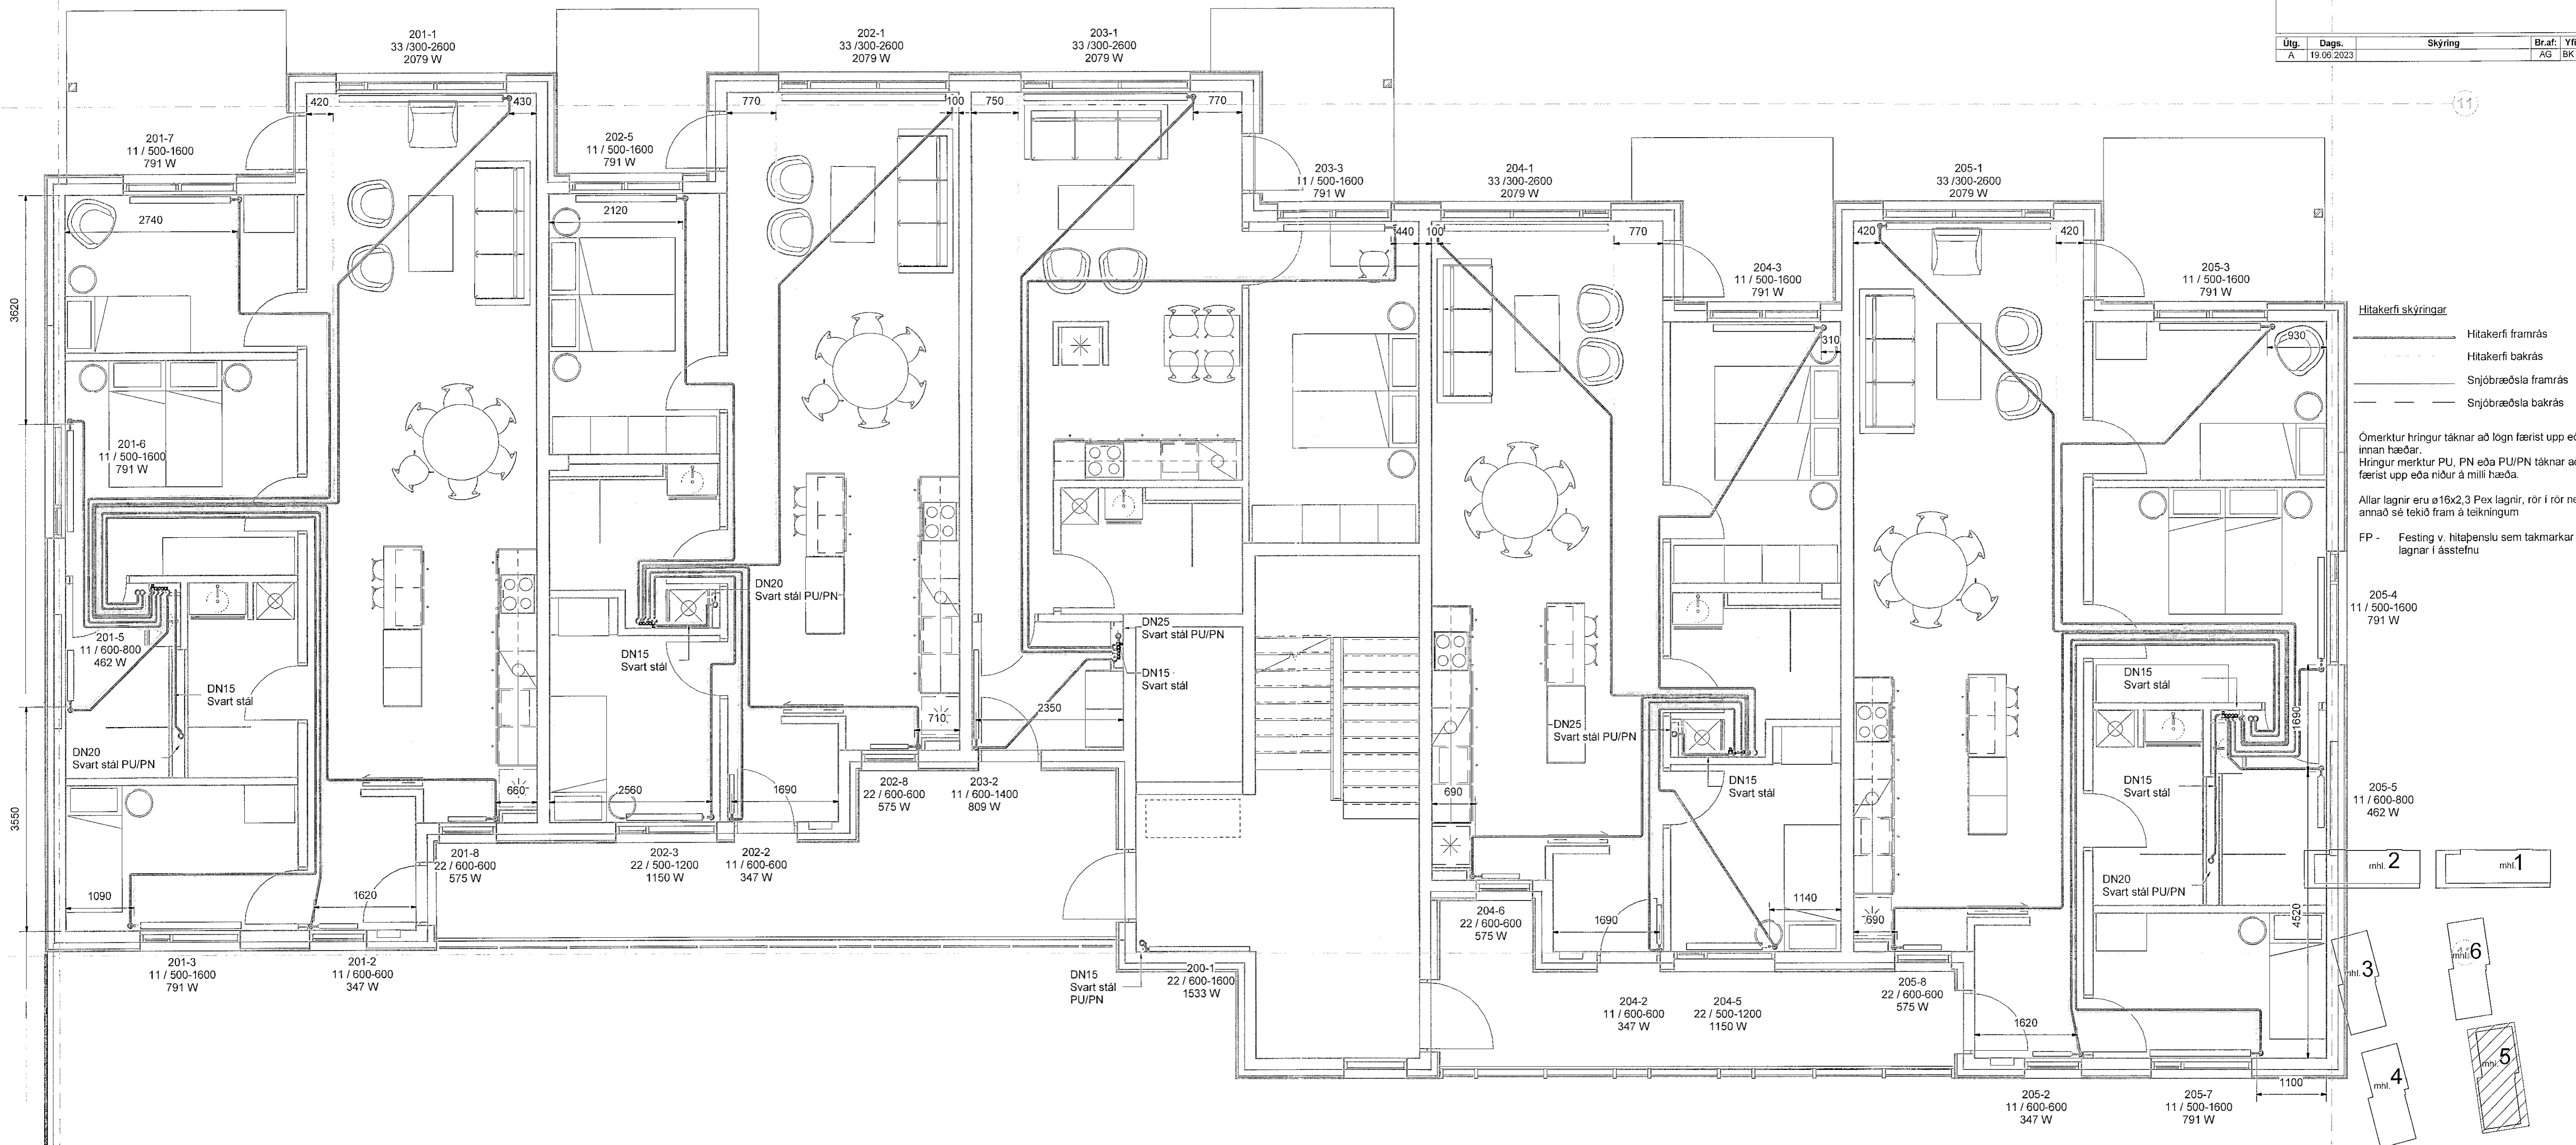


Hitakerfi skýringar
 — Hitakerfi framrás
 - - - Hitakerfi bakrás
 — Snjóbræðsla framrás
 - - - Snjóbræðsla bakrás

Ómerktur hringur táknar að lofn færist upp eða niður innan hæðar.
 Hringur merktur PU, PN eða PU/PN táknar að lofn færist upp eða niður á milli hæða.

Allar lagirnir eru 15x2,3 Pex lagirnir, rör í rör nema annað sé tekið fram á teikningum

FP - Festing v. hitaþenslu sem takmarkar færslu lagna í ásstefnu

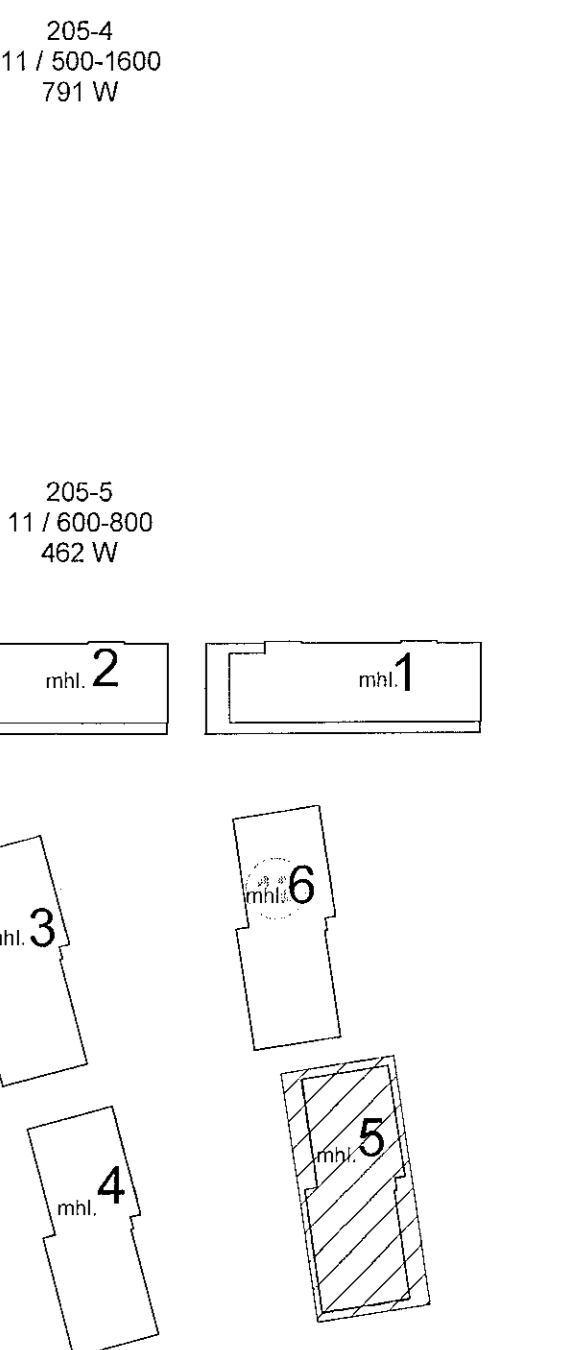

Áshamar 12-26
Fjölbýlishús
221 Hafnarfjörður

Lagnir og loftræsing
Hitakerfi
2.hæð - Áshamar 24 - mhl. 05

TEKNIÐ	BLAÐSTYRÐ	HÁHNAD	AG
21-133	A1	TEKNAÐ	AG
DAGS.	MÆLIKVÆÐI	ÚTGÁFA	
19.06.2023	1:50	A	

VERKTEIKNING GERÐ Á
GRUNNI AÐALUPPDRATTA
SEM SAMÞYKKTIR VÖRU ÞANN:
1. DECEMBER 2022
Asgeir Ásgeirsson
Asgeir Ásgeirsson • kt. 06015-5429

