
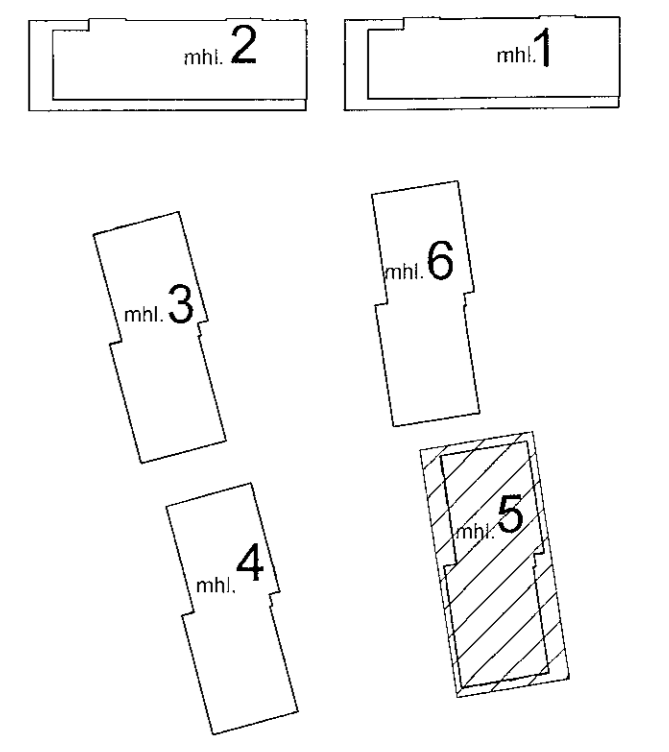


Útg.	Dags.	Skýring	Br.af.	Yfirf.
A	19.06.2023		AG	BK

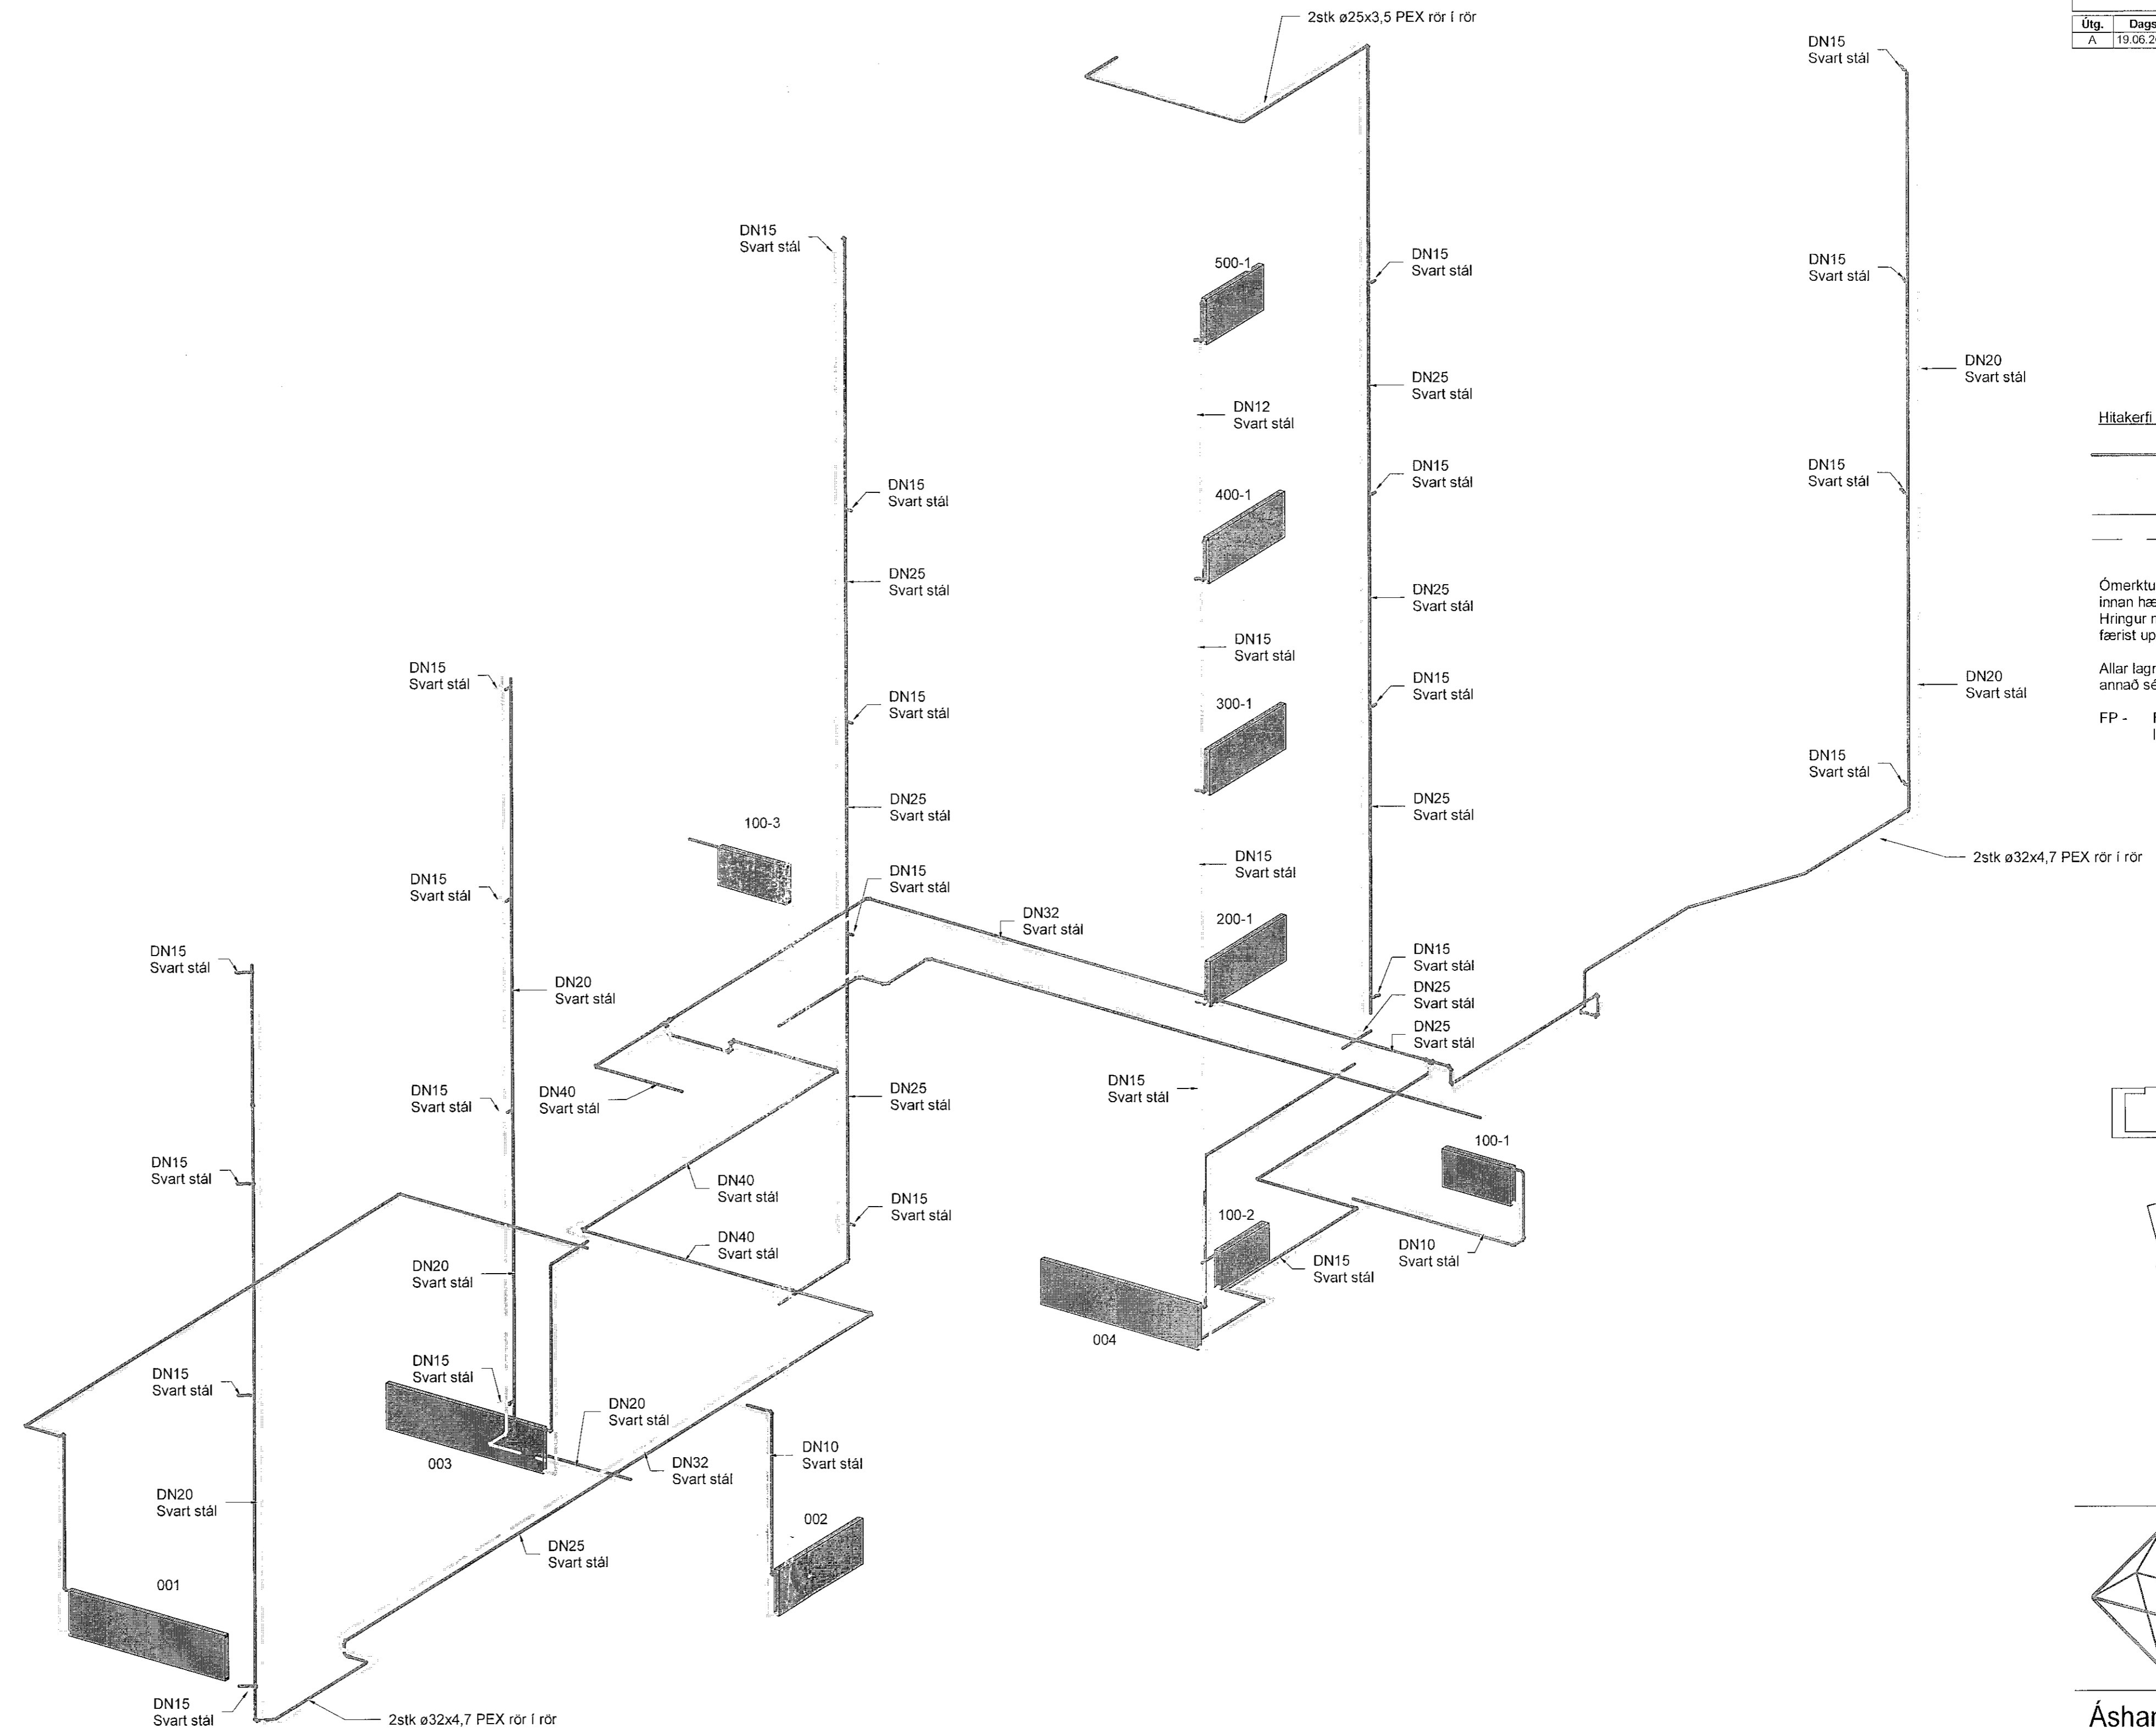

Áshamar 12-26
 Fjölbýlishús
 221 Hafnarfjörður
 Lagnir og loftræsing
 Hitakerfi
 Rúmmynd - Áshamar 24 - mhl. 5

TEKNI-NÚMUR	BLAÐSTÆÐ	HANNAÐ	AG
21-133	A1	TEKNAÐ	AG
L_H_xx_05		YFIRFARÐ	BK

DAGS	MÆLKVARÐI	ÚTGÁFA
19.06.2023		A

VERKTEIKNING GERÐ Á
 GRUNNI AÐALUPPDRATTA
 SEM SAMÞYKKTIR VORU ÞANN:
 14 DEC 2023
 Róbert A. Róbertsson

