


Útg.	Dags.	Skýring	Br. af:	Yfirf.
A	19.06.2023		AG	EBK

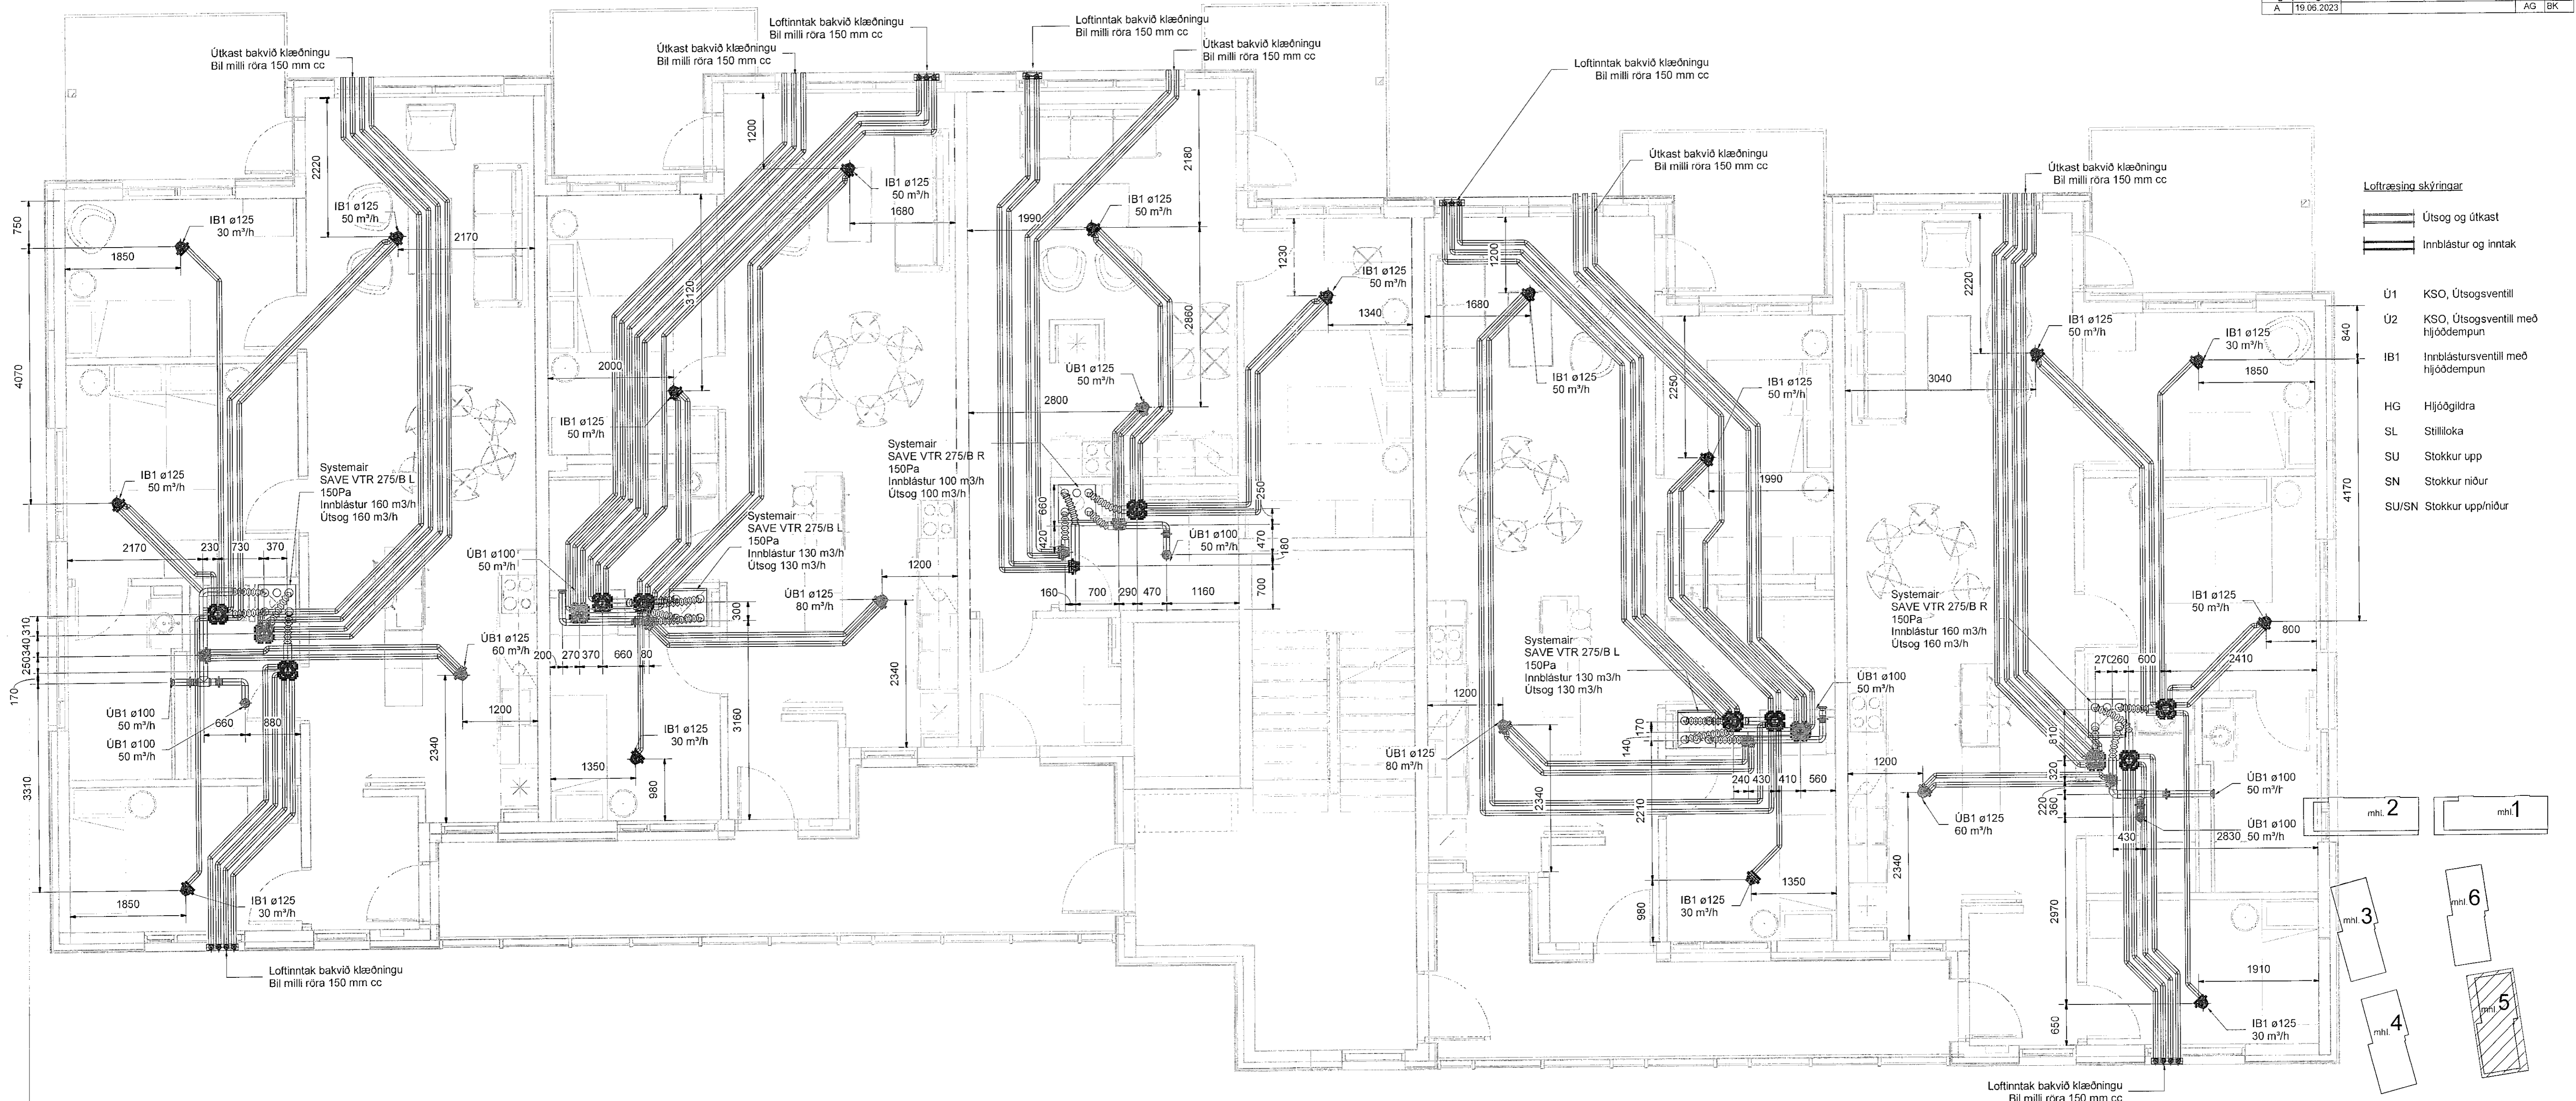

Loftræsing skýringar

Útsog og Útkast
 Innblástur og inntak

- Ú1 KSO, Útsogsventill
- Ú2 KSO, Útsogsventill með hjóðdempun
- IB1 Innblástursventill með hjóðdempun
- HG Hjóðgildra
- SL Stílloka
- SU Stokkur upp
- SN Stokkur niður
- SU/SN Stokkur upp/niður



Áshamar 12-26
Fjölbýlishús
221 Hafnarfjörður

Lagnir og loftræsing
Loftræsing
2.hæð - Áshamar 24 - mhl. 05

VERKTEIKNING GERD Á
GRUNNI ADALUPPDRATTA
SEM SAMÞYKKTIR VORU ÞANN:
14 DEC 2022
Asgeir Ásgeirsson Al. 067161-5269

TEKNIÐMÉR	BLAÐSTYRÐ	HAHNAD:	AG
21-133	A1	TEKNIÐAD:	AG
L_L_02_07		YFRIFRÆÐI:	BK
DAGS	MÆLIKVARÐI	ÚTGÁFA	
19.06.2023	1 : 50	A	

