



Útg.	Dags.	Skýring	Br. af:	Yfirf.
A	19.06.2023		AG	BK

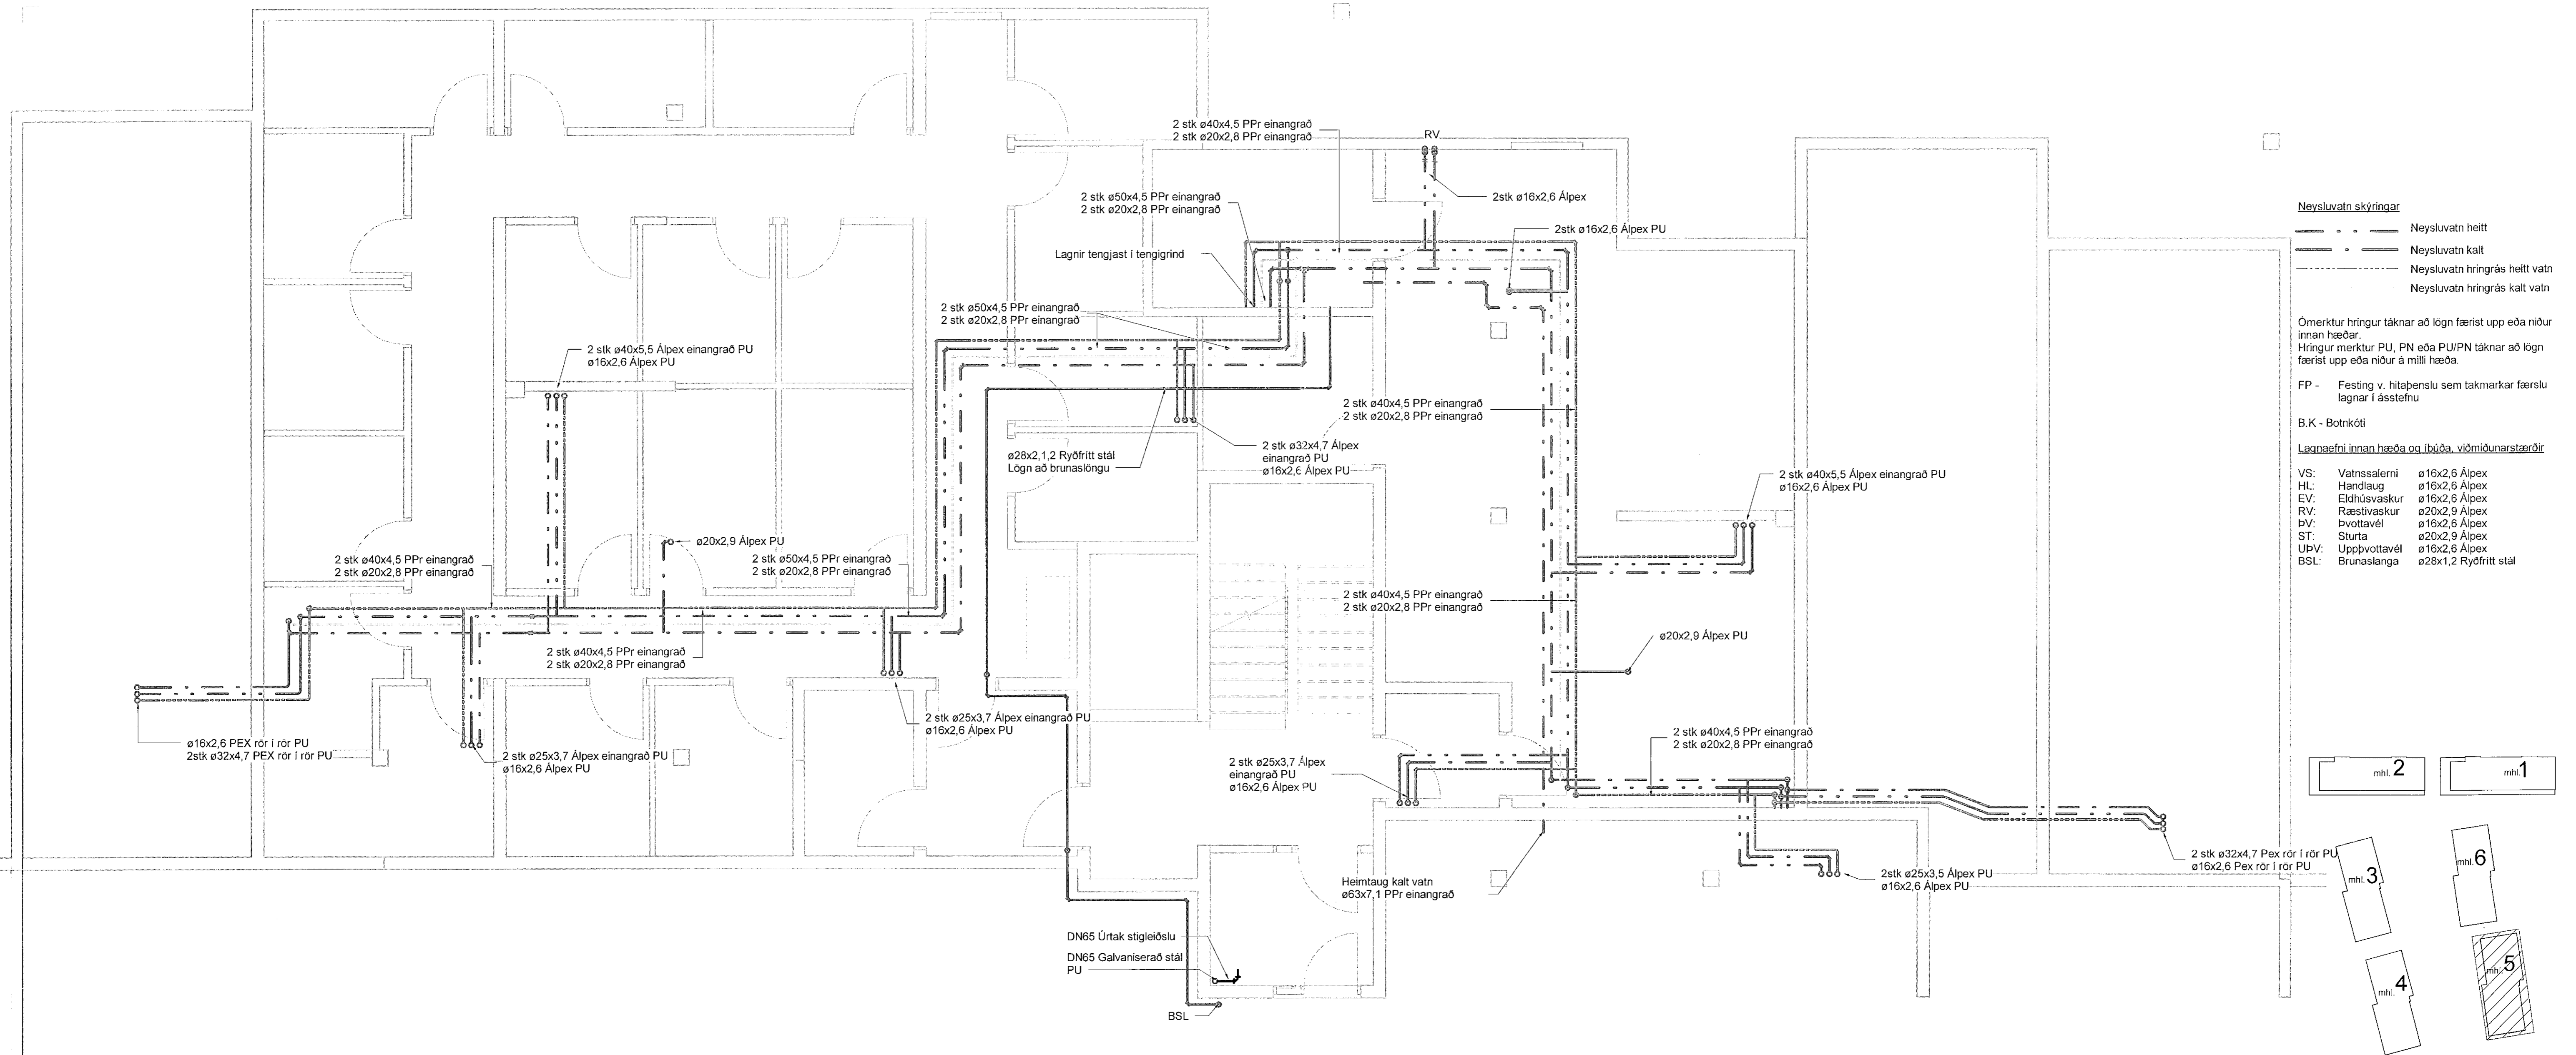

- Neysluvatn skýringar**
- Neysluvatn heitt
  - Neysluvatn kalt
  - Neysluvatn hringrás heitt vatn
  - Neysluvatn hringrás kalt vatn
- Omerkur hringur táknað að lögn færast upp eða niður innan hæðar.  
Hringur merktur PU, PN eða PU/PN táknað að lögn færast upp eða niður á milli hæða.
- FP - Festing v. hitapenslu sem takmarkar færslu lagningar í ásstefnu
- B.K - Botnkóti
- Lagnaefni innan hæða og íbúða, viðmiðunarstærðir**
- VS: Vatnssalerni ø16x2,6 Alpex
  - HL: Handlaug ø16x2,6 Alpex
  - EV: Eldhúsvaskur ø16x2,6 Alpex
  - RV: Ræslivaskur ø20x2,9 Alpex
  - IV: Ívottavél ø16x2,6 Alpex
  - ST: Sturta ø20x2,9 Alpex
  - UVV: Uppvottavél ø16x2,6 Alpex
  - BSL: Brunaslanga ø28x1,2 Ryðfritt stál

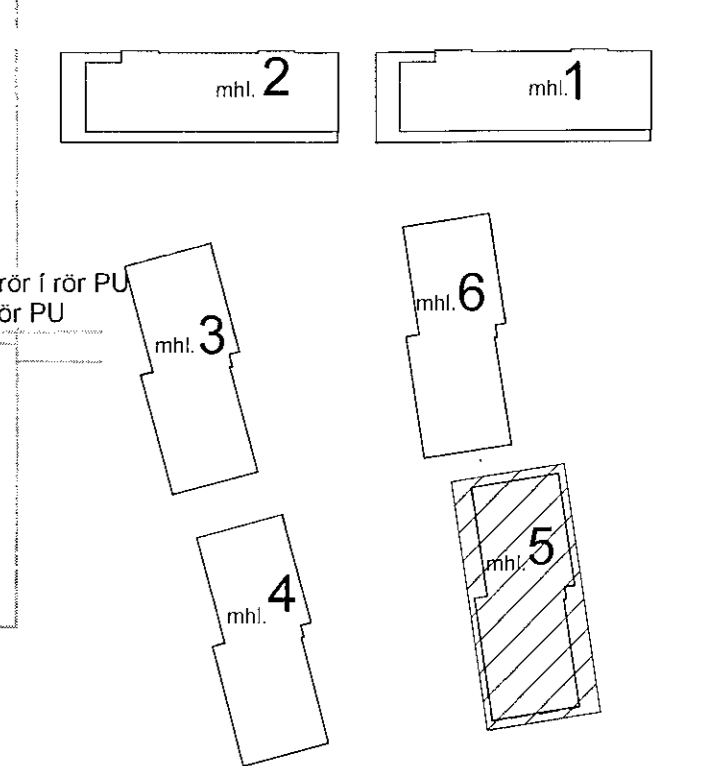

Áshamar 12-26  
Fjöbýlishús  
221 Hafnarfjörður  
Lagnir og loftræsing  
Neysluvatn  
Kjallari - Áshamar 24 - mhl. 05

TEKNNÚMÉR	BLAÐSTÆRD	HANNAÐ	AG
21-133	A1	TEKNAÐ	AG
L_N_00_07		YFIRFARÐ	BK
DAGS	MÆLKVARÐI	ÚTGÁFA	
19.06.2023	1:50	A	

VERKTEIKNING GERÐ Á  
GRUNNI AÐALUPPDRATTA  
SEM SAMÞYKKTIR VORU ÞANN:  
14 DEC 2022  
Róbert A. Róbertsson • 089 61-5429

