



Útg.	Dags.	Skýring	Br. af:	Yfirf.
A	19.06.2023		AG	IBK

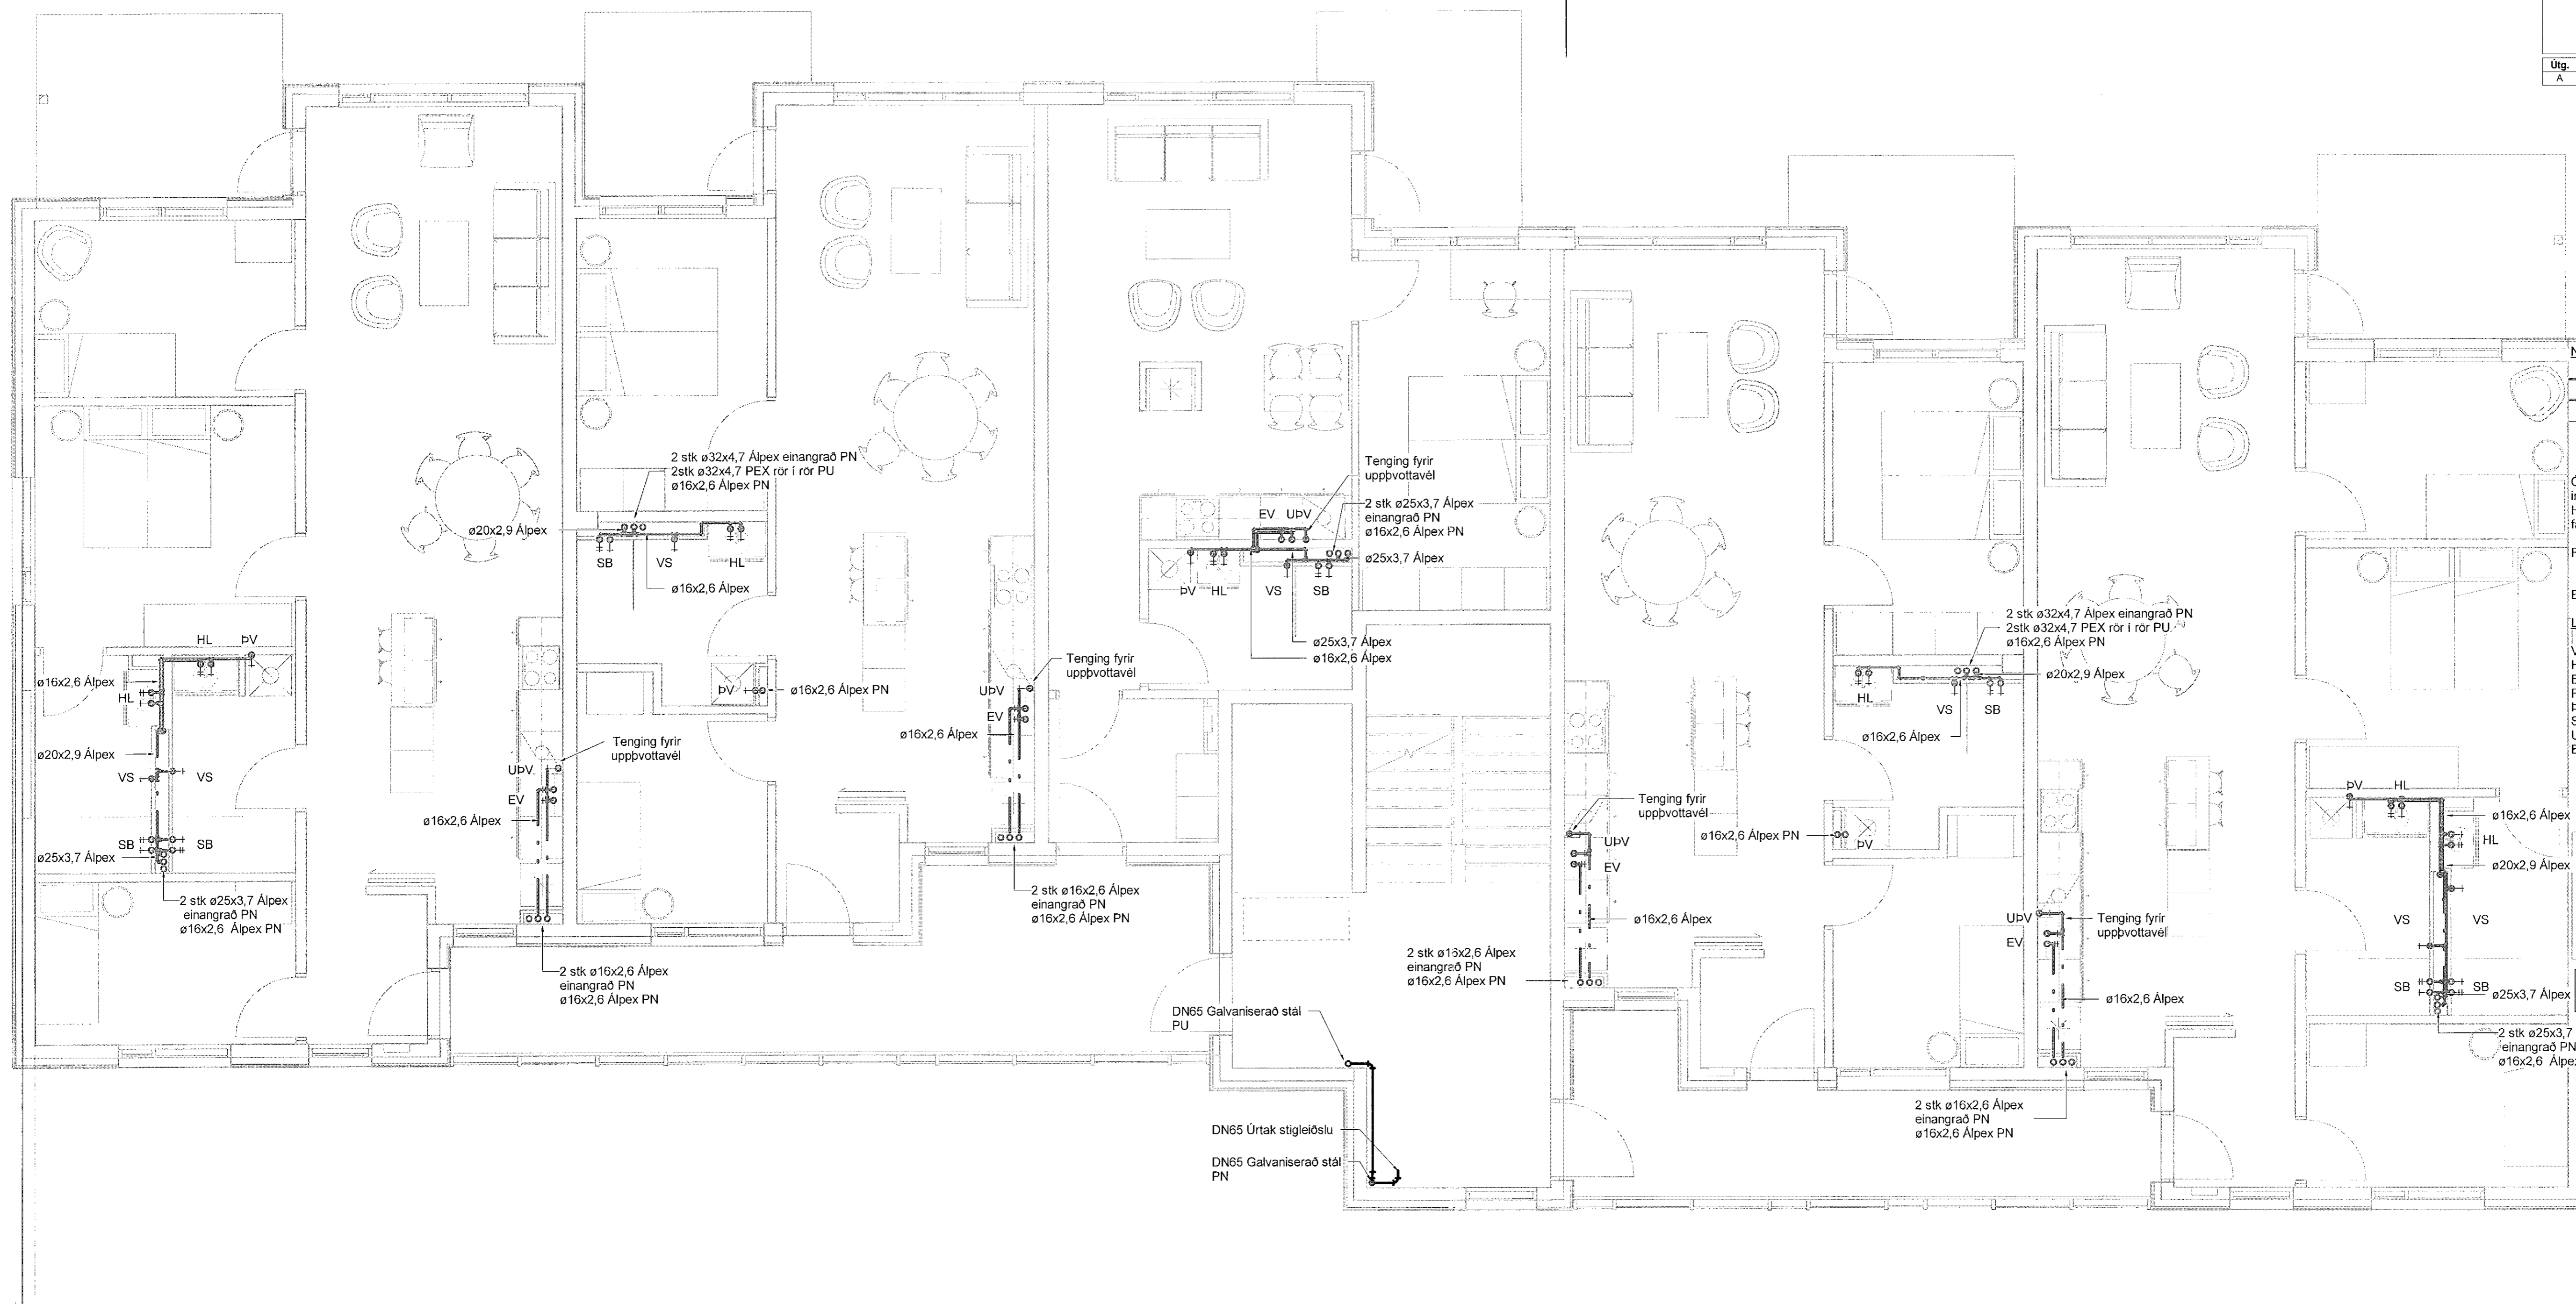

- Neysluvatn skýringar**
- - - - - Neysluvatn heitt
 - — — — — Neysluvatn kalt
 - · - · - · - Neysluvatn hringrás heitt vatn
 - · - · - · - Neysluvatn hringrás kalt vatn
- Ómerktur hringur táknar að lögn færist upp eða niður innan hæðar.
Hringur merktur PU, PN eða PU/PN táknar að lögn færist upp eða niður á milli hæða.
- FP - Festing v. hitapenslu sem takmarkar færslu lagnar í ásstefnu
- B.K - Botnróti
- Lagnaefni innan hæða og líbúa, viðmiðunarstærðir
- VS: Vatnssalerni ø16x2,6 Álpex
 - HL: Handlaug ø16x2,6 Álpex
 - EV: Eldhúsvaskur ø16x2,6 Álpex
 - RV: Resthúsvaskur ø20x2,9 Álpex
 - PV: Þvottavél ø16x2,6 Álpex
 - ST: Sturta ø20x2,9 Álpex
 - UPV: Uppvottavél ø16x2,6 Álpex
 - BSL: Brunaslanga ø28x1,2 Ryðfritt stál

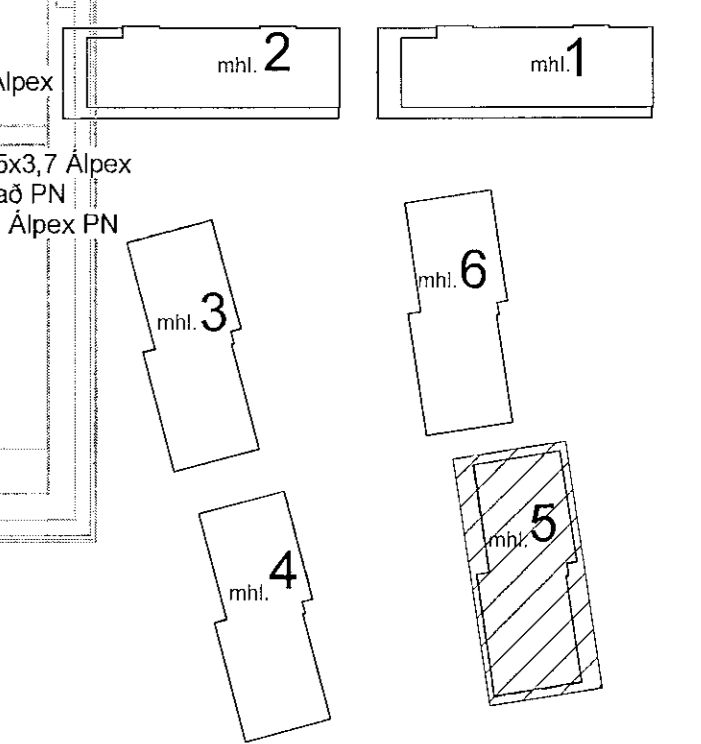


Áshamar 12-26
Fjölbýlishús
221 Hafnarfjörður

Lagnir og loftræsing
Neysluvatn
4.hæð - Áshamar 24 - mhl. 05

VERKTEIKNING GERD Á
GRUNNI AÐALUPPDÁTTA
SEM SAMÞYKKTIR VORU ÞANN
14 DEC 2022

Róbert A. Róbertsson
Ksggf. Ásgeirsson hl. 069 61-5422

TEKNNÖMUR	BLAÐSTJÓRD	HANNAÐ:	AG
21-133	A1	TEKNAÐ:	AG
L_N_04_07		YFIRFARIR:	IBK
DAGS.	MÆLKVARDI	ÚTGÁFA	
19.06.2023	1 : 50	A	

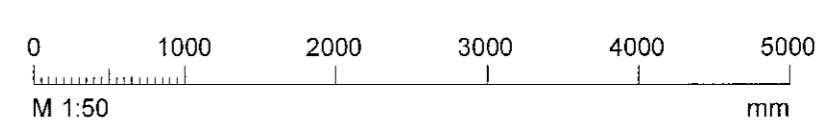

Dagsetning aðaluppdáttar:
Höfundur: Almar Gunnarsson kl. 170388-3469
Höfundasími: 170388-3469