

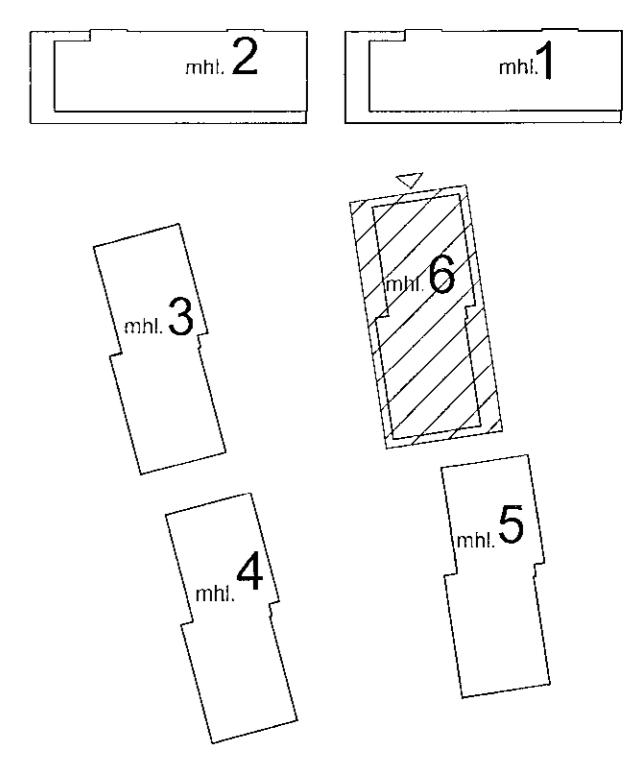


Samþykkt þann
 01. ágú. 2023
 Íh. byggingarfulltrúnaðs í Hafnarfirði
 Róbert A. Róbertsson

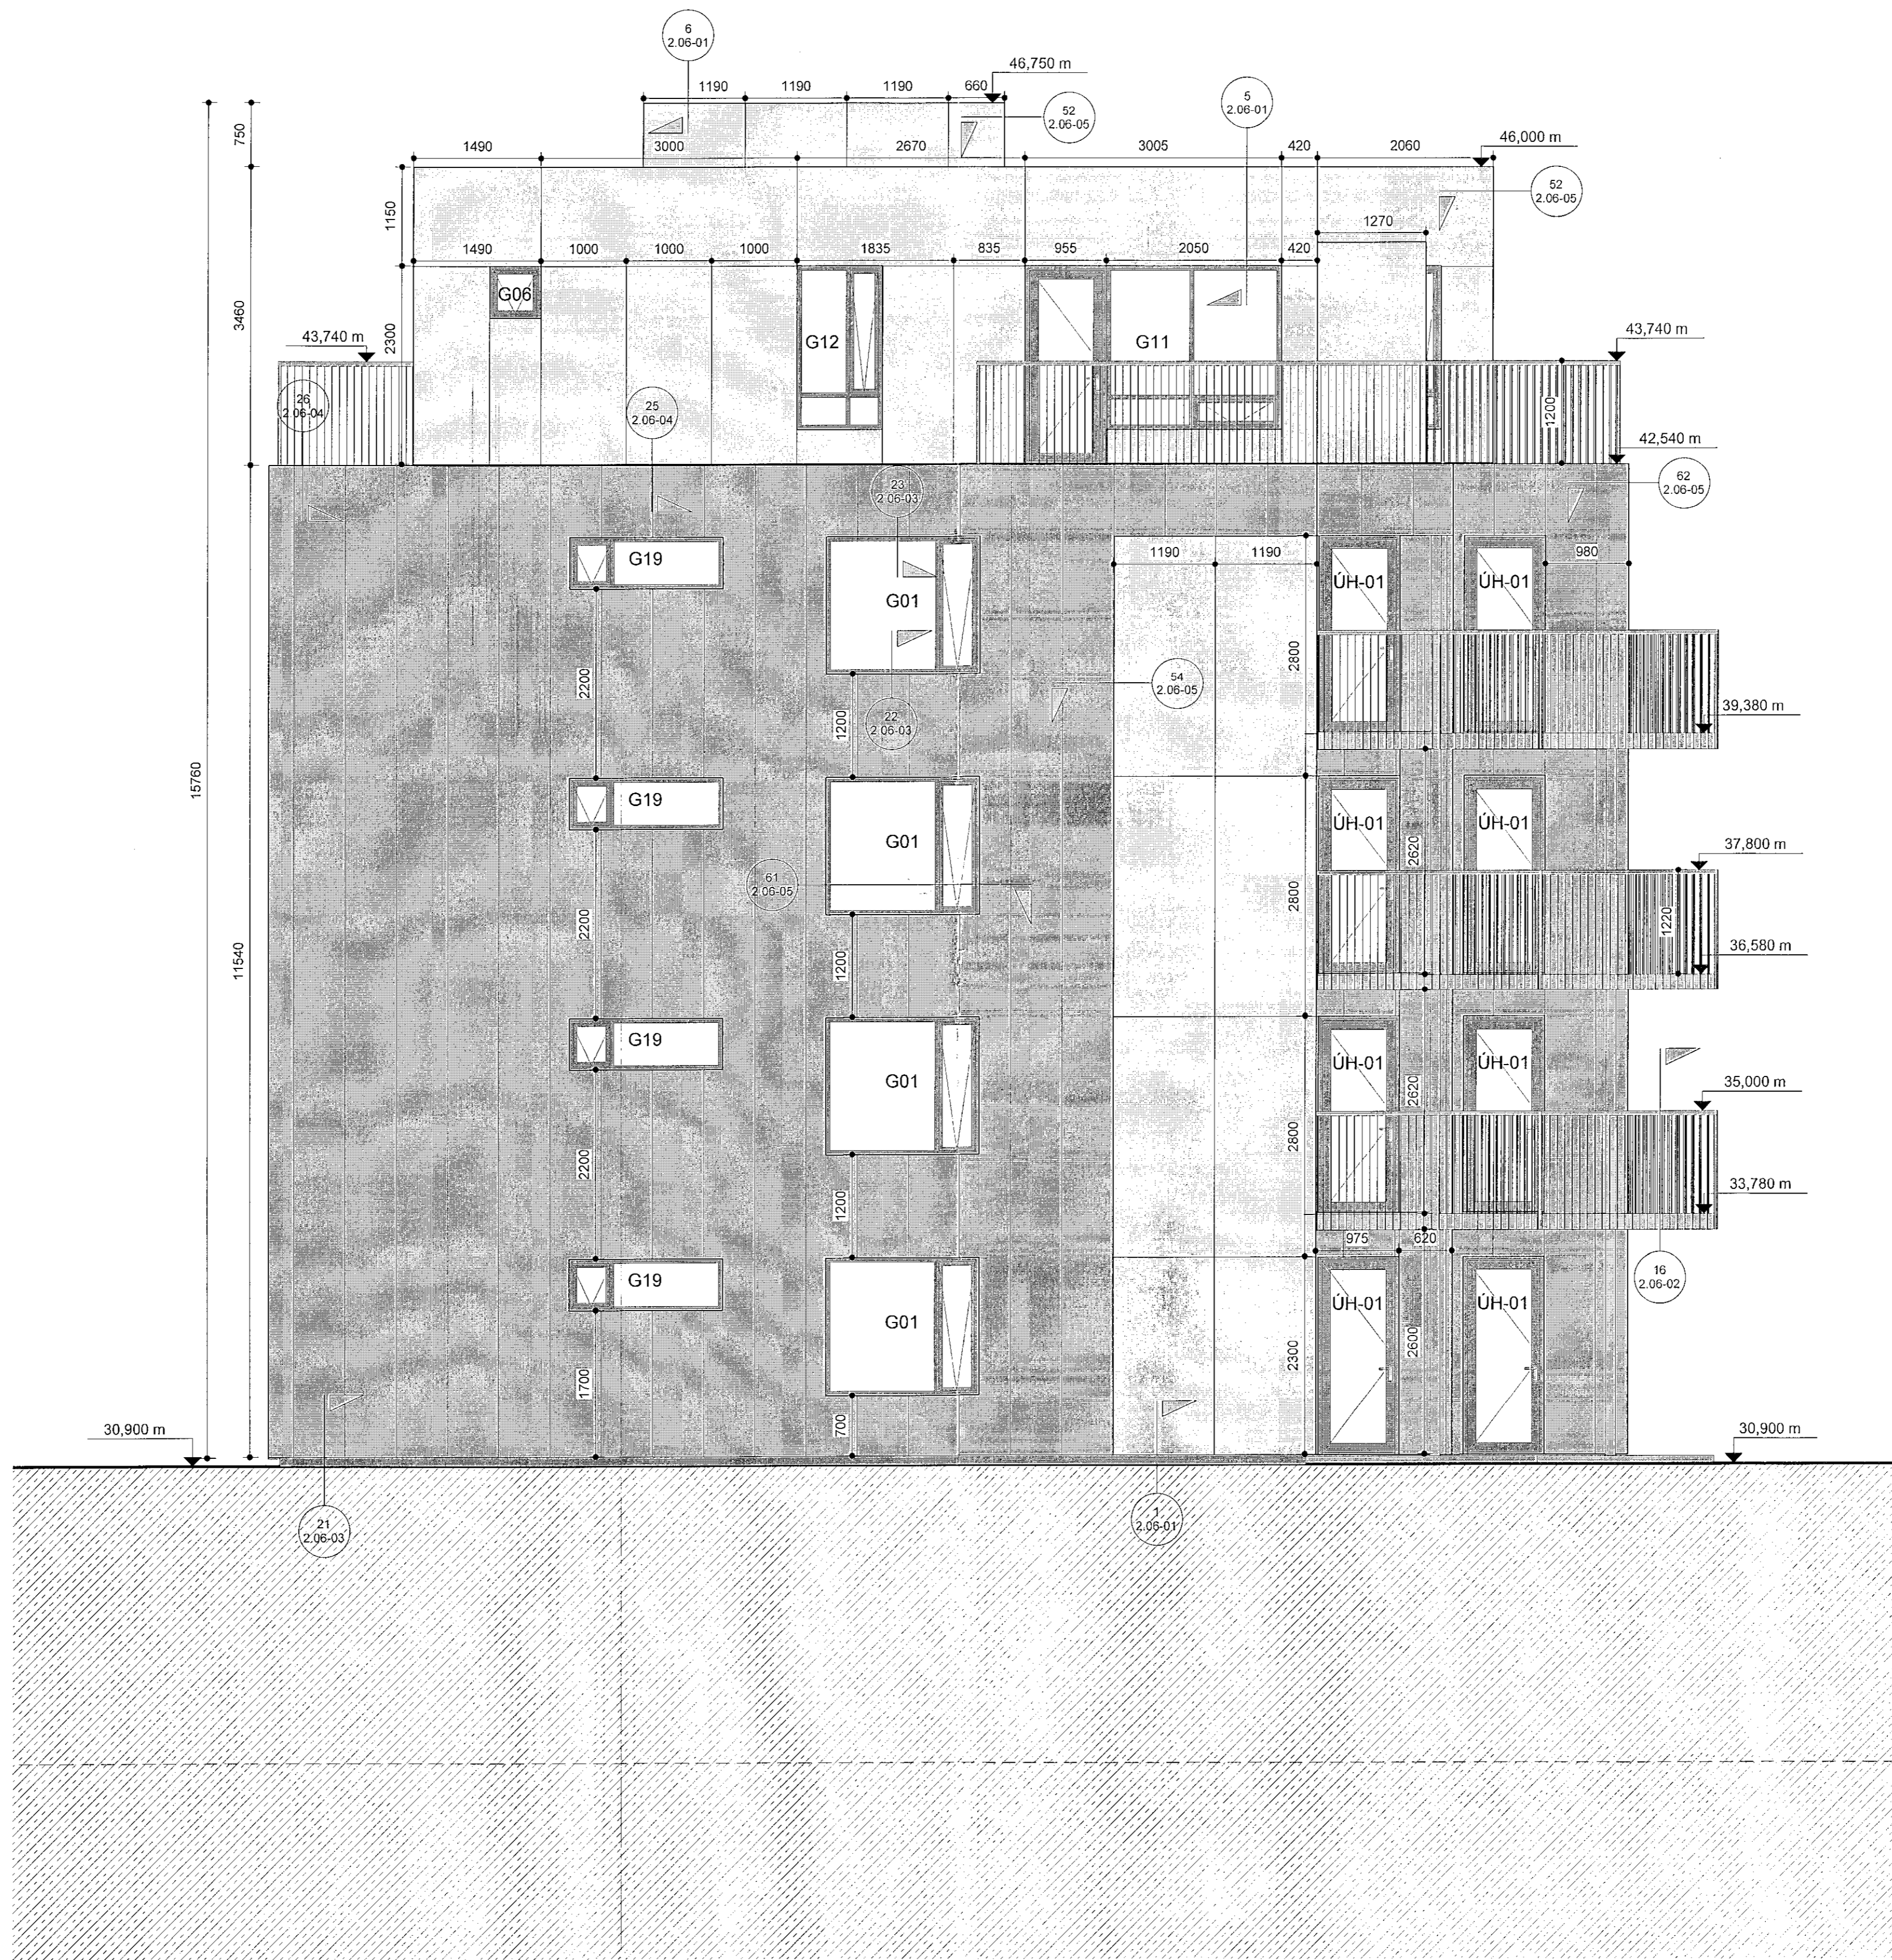

VERKTEIKNINGAR SKV. SAMÞYKKTUM
 ADALUPPDRÁTTUM ÞANN: 14.12.2022

BREYTINGAR

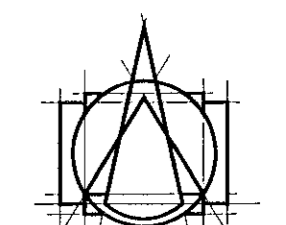

T.ark
 ARKITEKTAR
 HÁTÚNI 2b - 105 REYKJAVÍK
 Sími: 540 5700
 tark@tark.is - www.tark.is

VERKHEITI
Áshamar 12-26
 Fjölbýlishús, mhl.06
 Verkteikningar

VERK
 Útlit norður - Áshamar 26-mhl.06

MÁL: 1 : 50 / A1
 HANNAÐ: ÁÁ
 YFIRFARID: ISC
 VERKNÖMUR: 753-261

DAÐS: 01.06.2023
 TEKNAÐ: GE,KS

FL. TEIKNINGANÖMUR: 04
 ÖTG: 2.03-36

Áskilningur Áskilningur Áskilningur Áskilningur Áskilningur
 Áskilningur Áskilningur Áskilningur Áskilningur Áskilningur

Áshamar 26 ásýnd norður verkt.
 mkv: 1 : 50

Öll afrit og afrit teikninga, að þúna eða heild, er hæð samþykktu höfundar, skv. ákveðnum höfundslögum.