



EDBM límpéttiborði eða sambærilegt fúgufylliefni/ bakfylling/ bakfylling/ fúgufylliefni efsta lag, málalegt fúguefni Y-listi allan hringinn ál-tré gluggi

að lámarki 25mm loftun aftan við klæðningu  
8mm SwissPearl plötuklæðning límd á undirkerfi  
áfella boruð að framan fyrir loftun 1 mm ál áfella límd á sigataðan vinkel

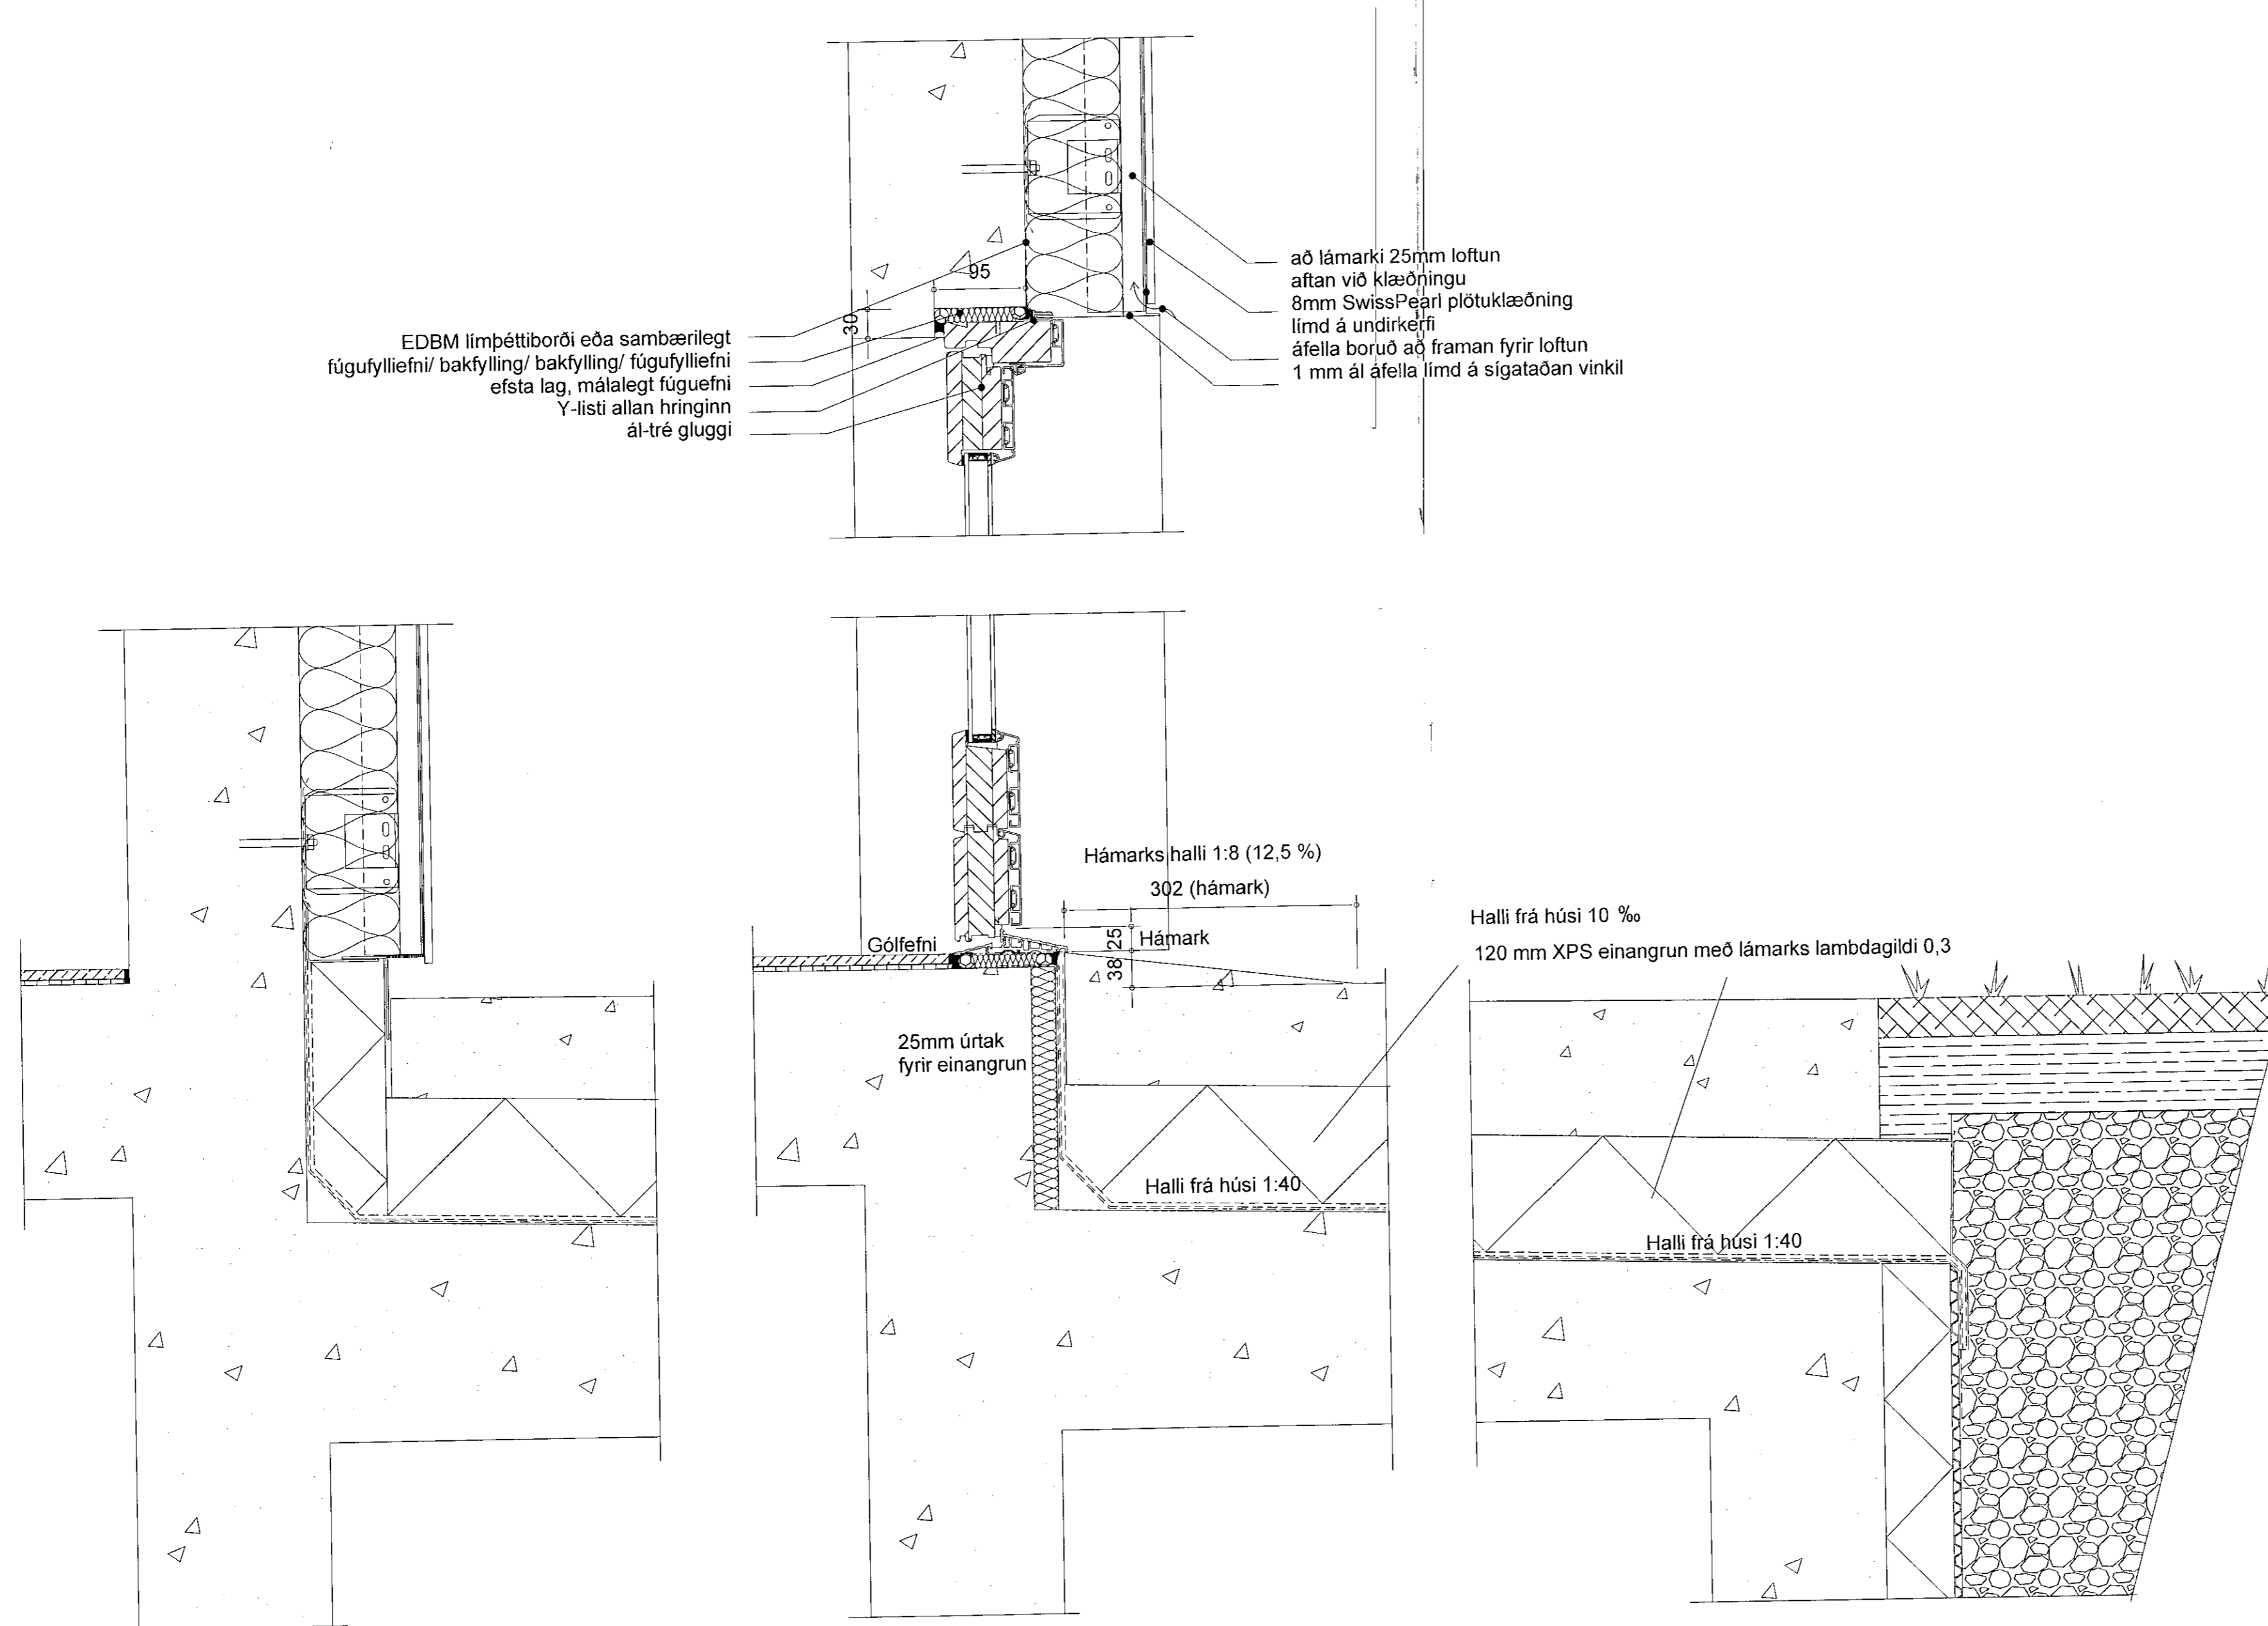

**D-71 svalagangsplata að kjallara - mhl.03-04**  
mkv: 1 : 5

A 12.01.2023 Deili bætt við  
BREYTINGAR

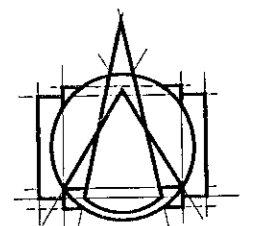

**T.ark**  
ARKITEKTAR  
HÁTÚNI 2b - 105 REYKJAVÍK  
Sími: 540 5700  
tark@tark.is - www.tark.is

VERKHEITI  
**Áshamar 12-26**  
Fjölbýlishús  
Verkteikningar

VERK  
**Deili utanhús D-71**

MÁL: 1 : 5 / A1  
HÁNNAD: AA  
YFIRFARND: ISC  
VERKHOEMER

DAGS: 01.06.2023  
TEKNAÐ: GE

FL TEIKNINGANÖMÉR 07C  
753-261 04 2.06-06 A

SAÐ: Róbert Róbertsson  
MÁL: Áshamar 12-26  
MÁL: Áshamar 12-26  
MÁL: Áshamar 12-26

Öll áfær og áfr. teikningar, að hluta eða með, er háð samþykki, höfundar, skv. ákvæðum höfundalaga.