
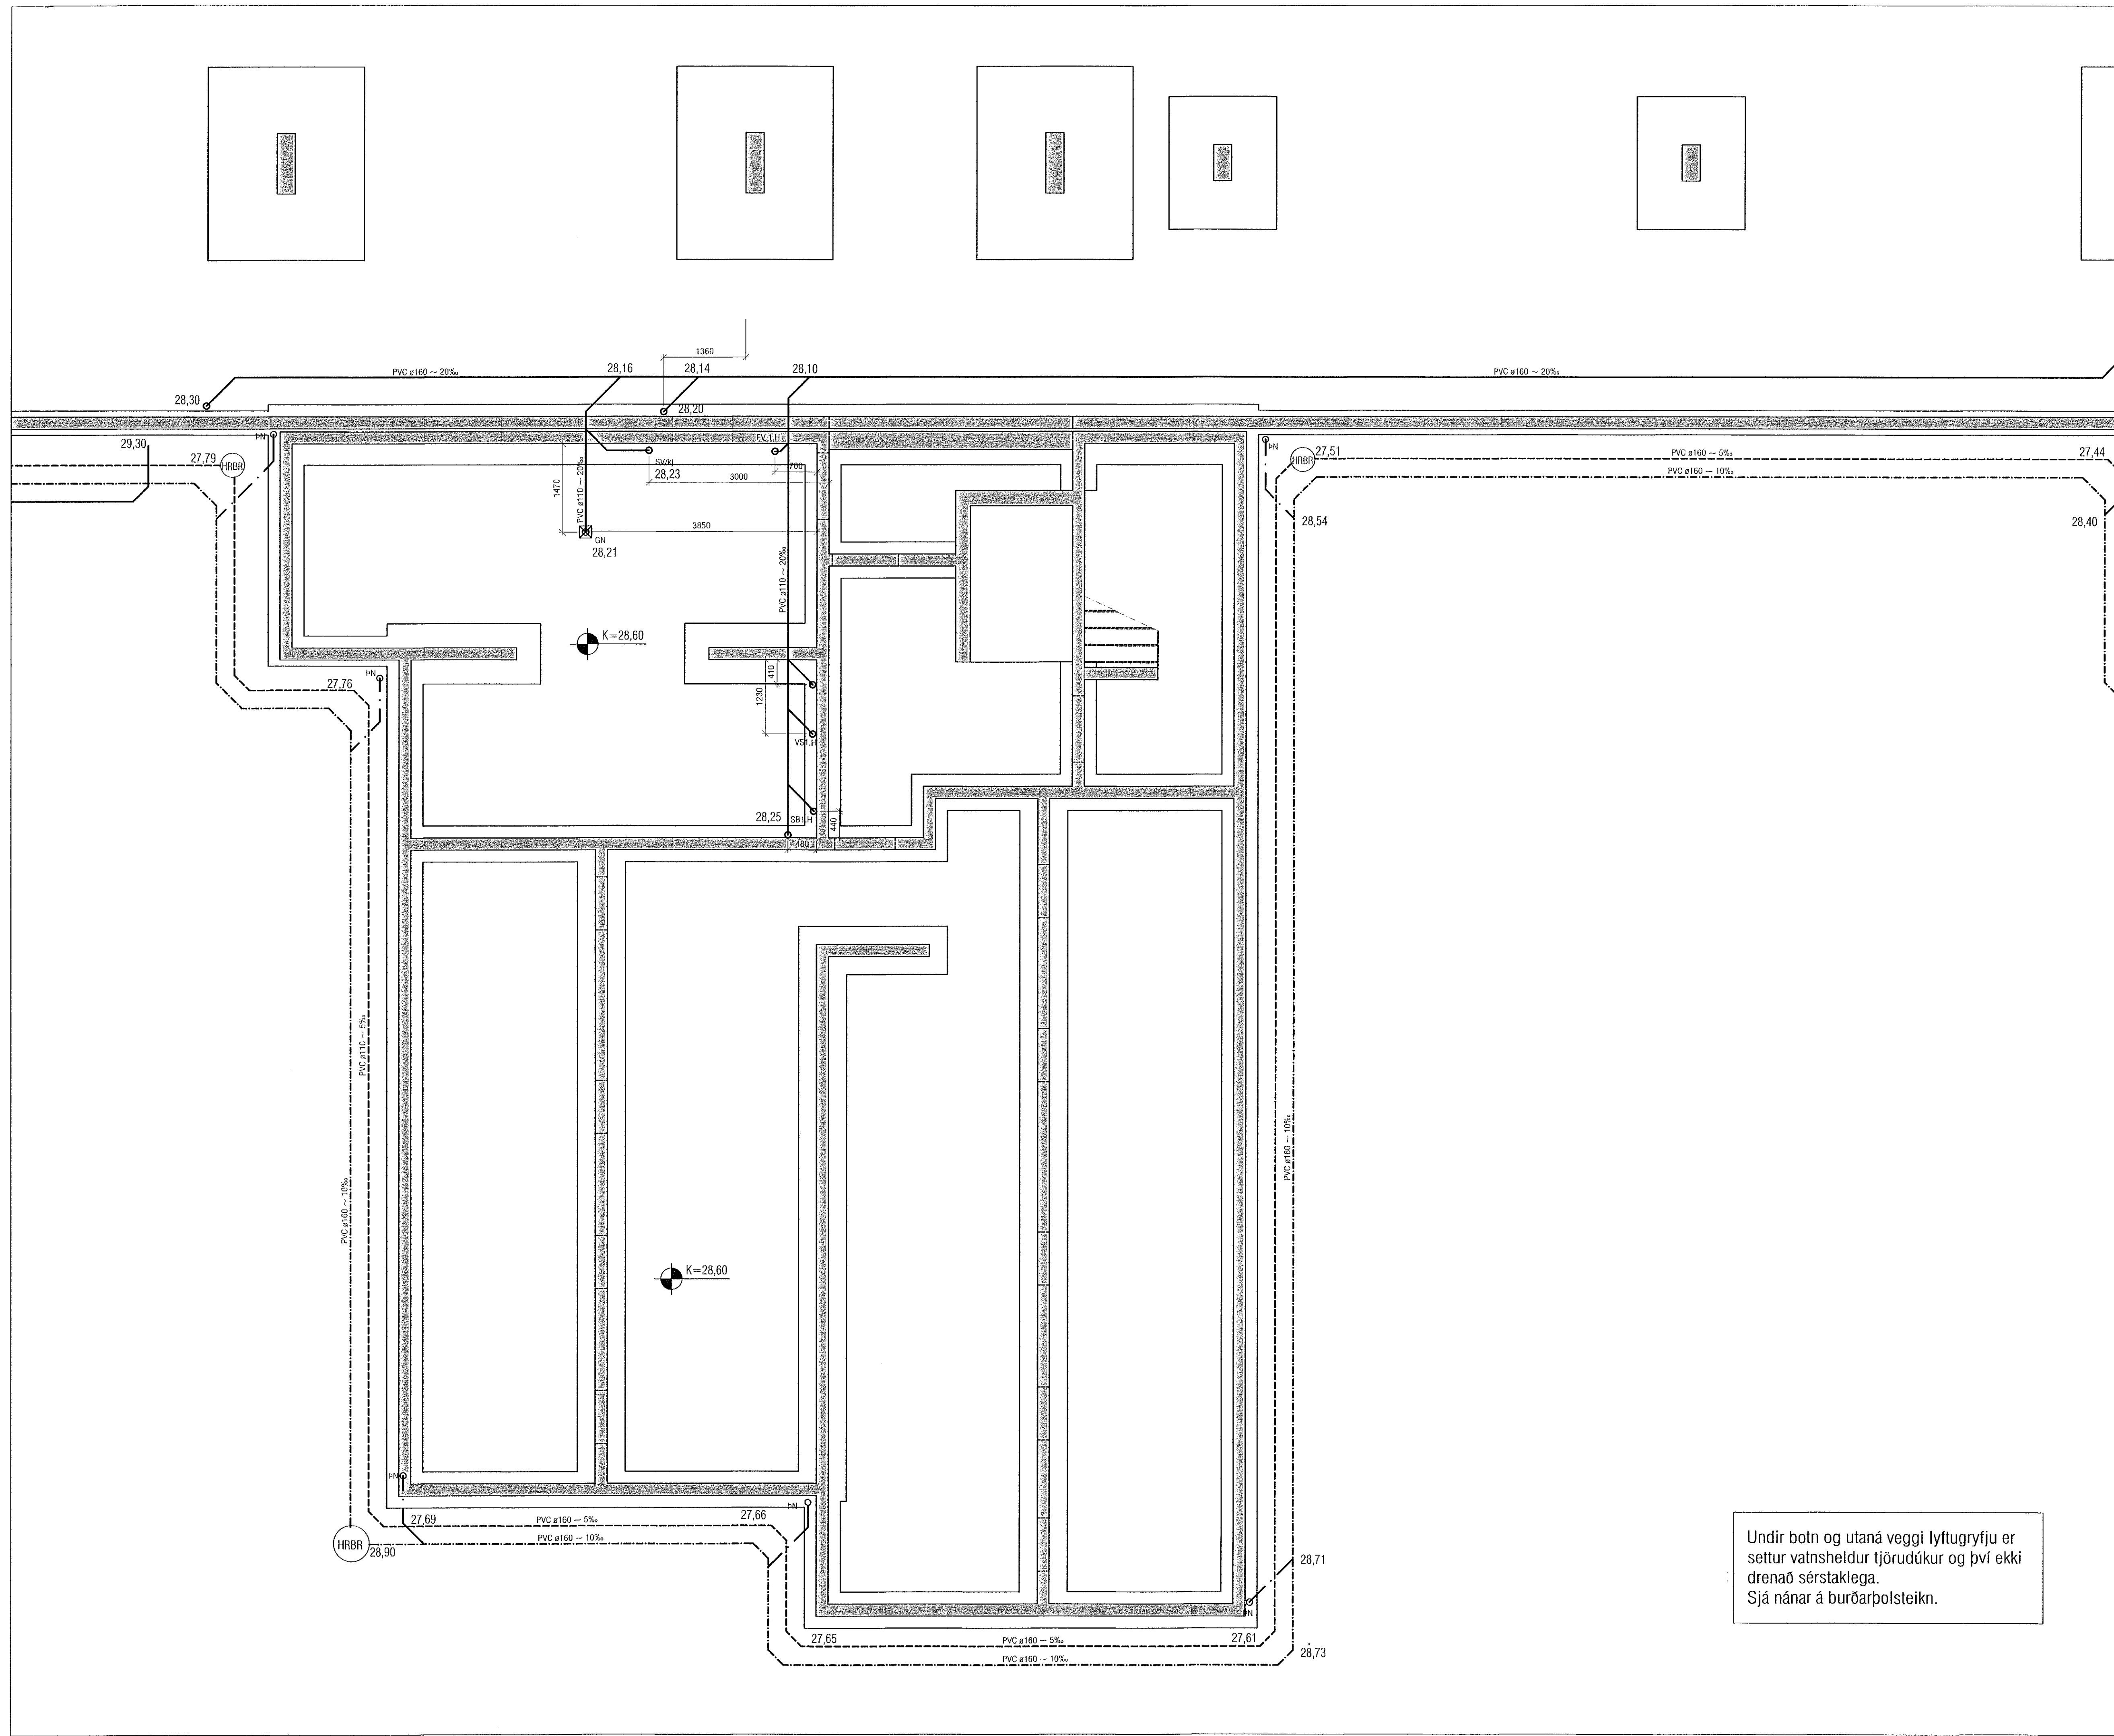


Útgáfa	Lýsing	Dags.

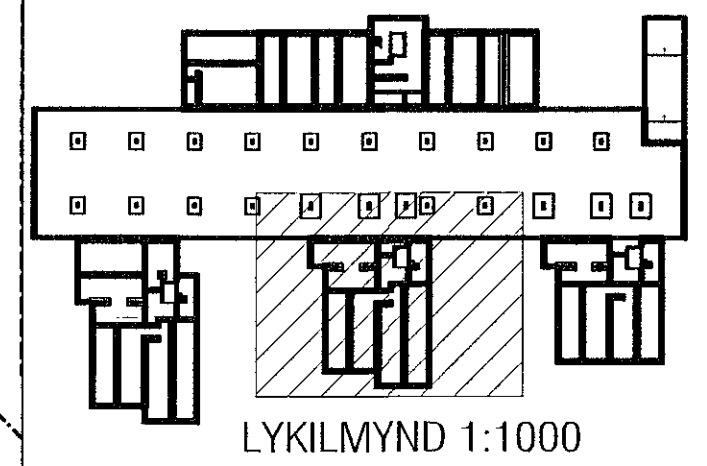

Undir botn og utaná veggí lyftugryfju er settur vatnsheldur tjórudúkur og því ekki drenað sérstaklega. Sjá nánar á burðarþolsteikn.

VEKTOR
- hönnun og ráðgjöf -
Síðumúla 3, 108 Pvk, s: 554-6650 / 897-5363

Áshamar 42-48, Hafnarfjörður

Lagnir-grunnlaginir
Grunnmynd 5/6 *mhc 03*

Árnað	SH/EPK	Tekiná	MMA	Tekt. nr.
Dagsetning	21.06.2022	Mix.	1:50	L-07

Sigurður Hafsteinsson kt. 030859-7749
Byggingstæknifræðingur
Netfang: sigurdur@vektor.is

[Signature]
Samþykkt af áskommule / samræmingshöfundur:
Þórarinn Malmquist
kt. 031071-5269 *[Signature]*

Blaði: A1