

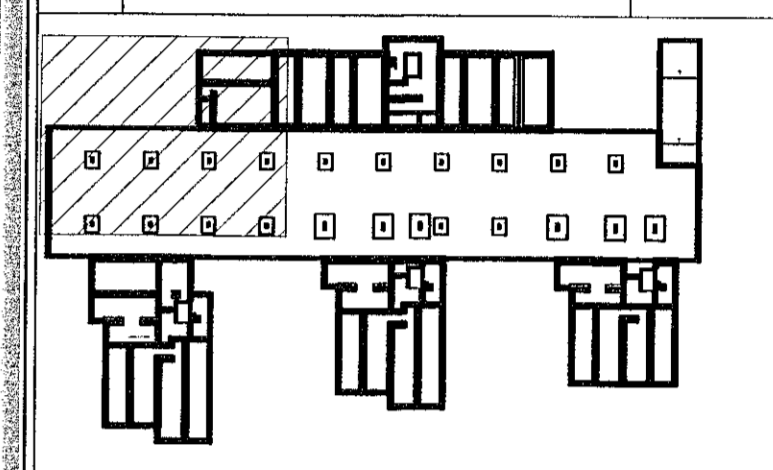


Utgáfa	Lýsing	Dags.

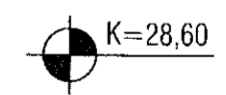

LYKILMYND 1:1000

Undir botn og utaná veggj lyftugryfju er settur vatnsheldur tjörudúkur og því ekki drenað sérstaklega. Sjá nánar á burðarþolsteikn.

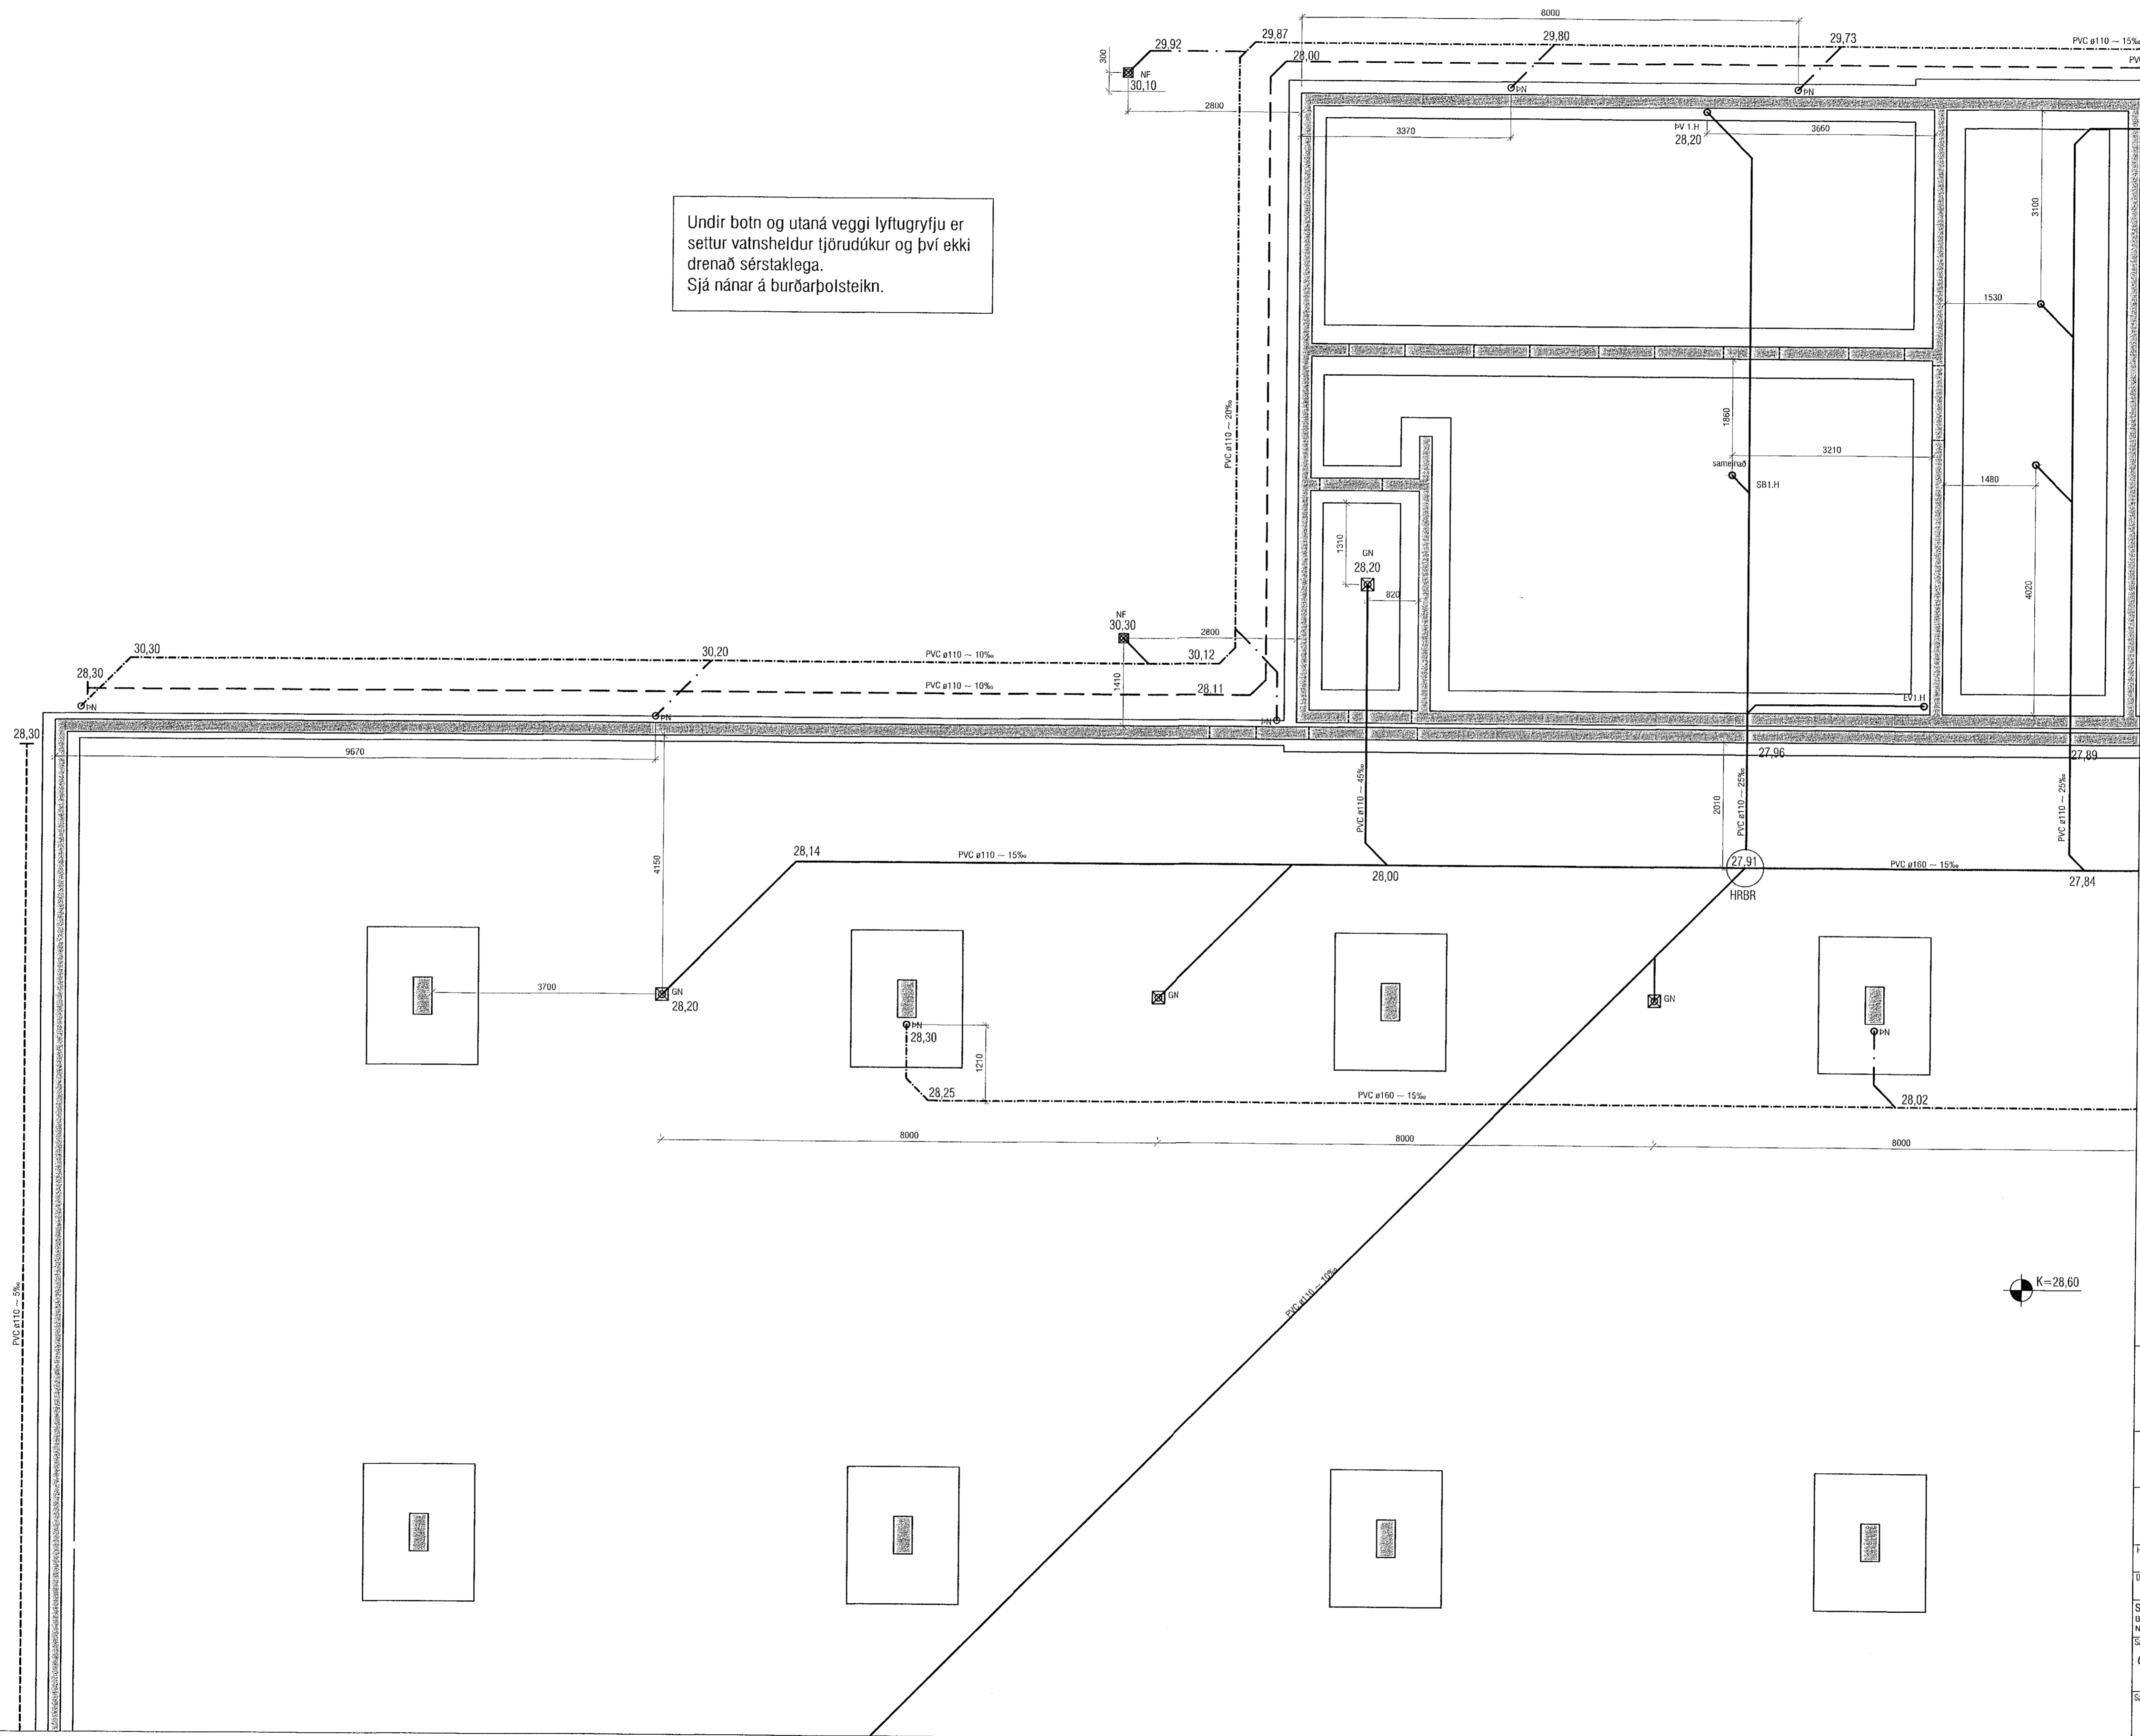

VEKTOR
- hönnun og ráðgjöf -
Síðumúla 3, 108 Rvk, s. 554-6650 / 897-5363

Áshamar 42-48, Hafnarfjörður

Lagnir-grunnlaginn
Grunnmynd 3/6 *MHL 05 / MHL 01*

Höfundur SH/EPK	Telstar MMA	Reiðn. nr.
Dagsetning 21.06.2022	Máv. 1:50	L-05
Sigurður Hálsleifsson M. 030859-7749 Byggingateknafræðingur Netfang: sigurdur@vektor.is		

Samþykkt af Hönnuðu / samþykkt af Hönnuðu
Þórarinn Malmquist
kt. 031071-5269