


LYKILMYND 1:1000

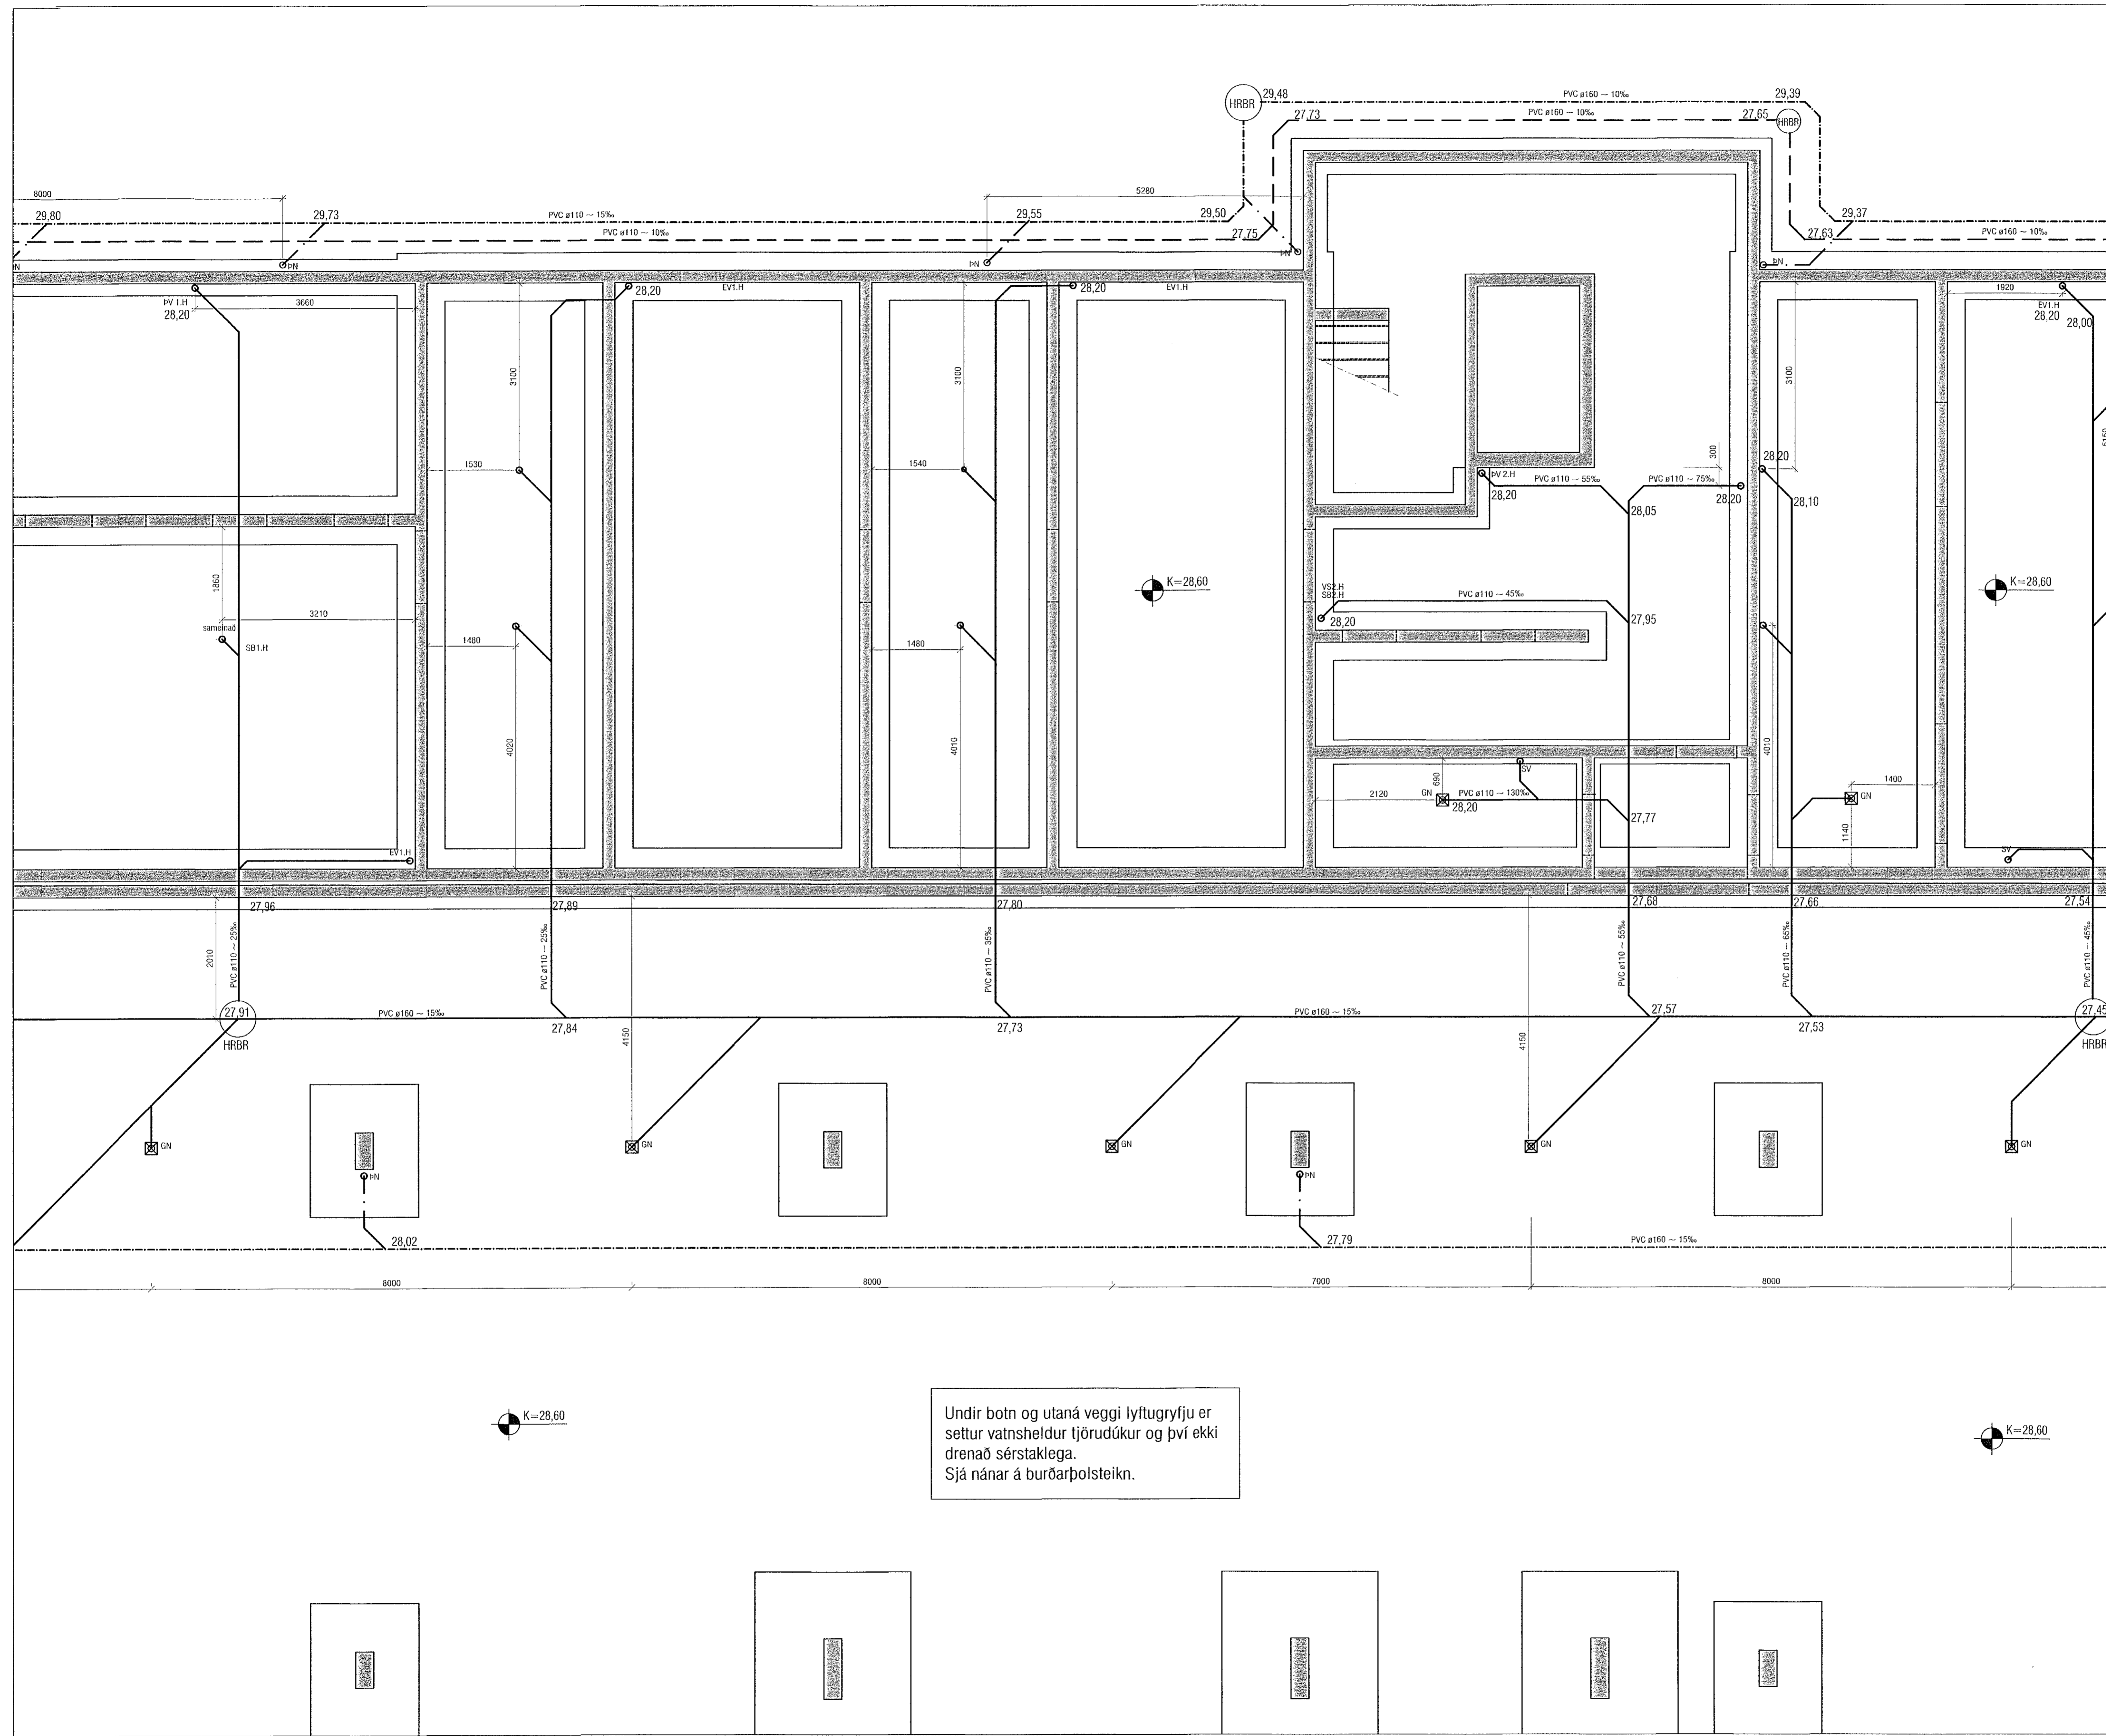

Undir botn og utaná veggj lyftugryfju er settur vatnsheldur tjórudúkur og því ekki drenað sérstaklega. Sjá nánar á burðarþolsteikn.

**VEKTOR**  
- hönnun og ráðgjöf -  
Síðumúla 3, 108 Rvk, s. 554-6650 / 897-5393

Áshamar 42-48, Hafnarfjörður

Lagnir-grunnlag  
Grunnmynd 2/6 mhl 05 / mhl 01

|                          |               |                    |
|--------------------------|---------------|--------------------|
| Hannað<br>SHVEK          | Teknað<br>MMA | Tölva. nr.<br>L-04 |
| Dagsetning<br>21.06.2022 | Mær.<br>1:50  |                    |

Sigurður Halsteinnsson kt. 030659-7749  
Byggingarfulltrúinn / Hafnarfjörður  
Netfang: sigurdur@vektor.is

Samþykkt þann:

*[Signature]*

Samþykkt af byggingarfulltrúnni / samráðingahöndluð:

Þórarinn Malmquist  
kt. 031071-5269