


Útgáfa	Lýsing	Dags.

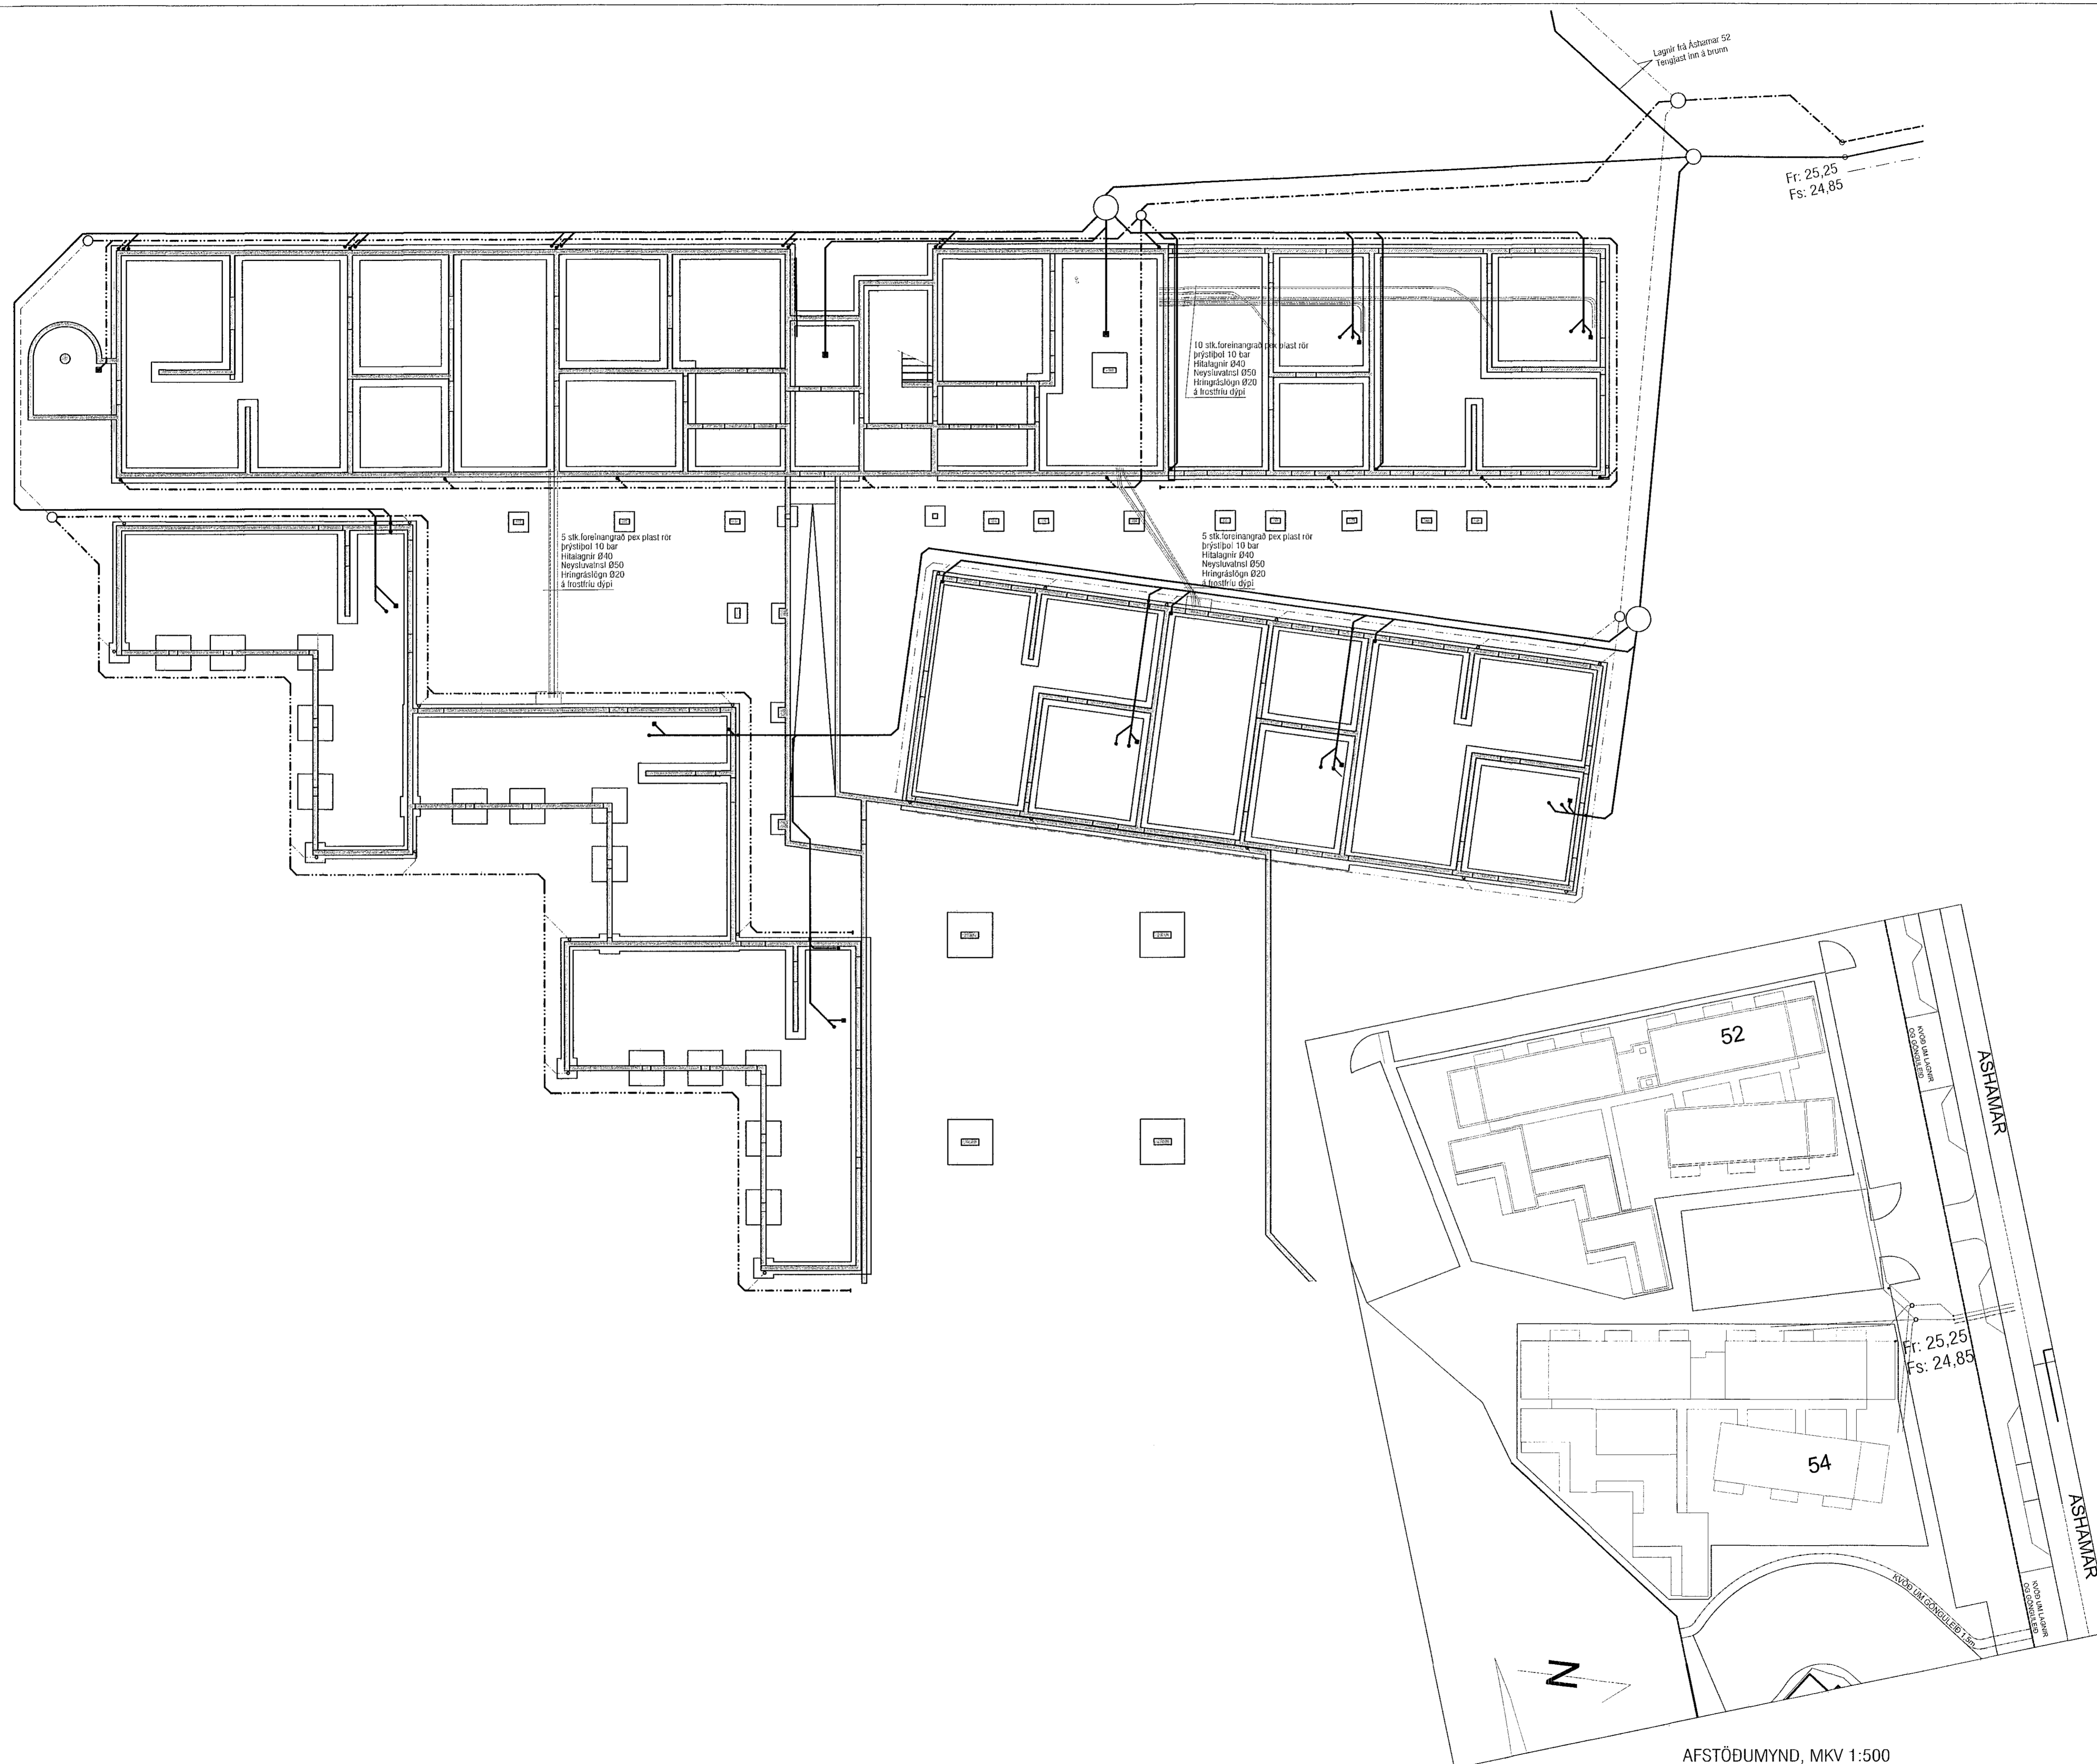

AFSTÖÐUMYND, MKV 1:500

VEKTOR
- hönnun og ráðgjöf -
Síðumóta 3, 108 Rvk, s: 554-6650 / 897-5363

Áshamar 54, Hafnarfjörður

Lagnir-grunnlag
Yfirlitsmynd og afstöðumynd

Formaður	SH/ÓJH	Felknað	MMA	Feltn. nr.
Dagsetning	11.05.2022	Mitr.	1:125/1:500	L-02
Sigurður Halsteinnsson M. 030659-7749 Byggingafræðingur Netfang: sigurdur@vektor.is				

Samþykkt af fulltrúum / samþykkingarmálar:
[Signature]

[Signature]