


Útg.	Dags.	Skýring	Br. af	Yfirf.
A	19.08.2022		AG	BK

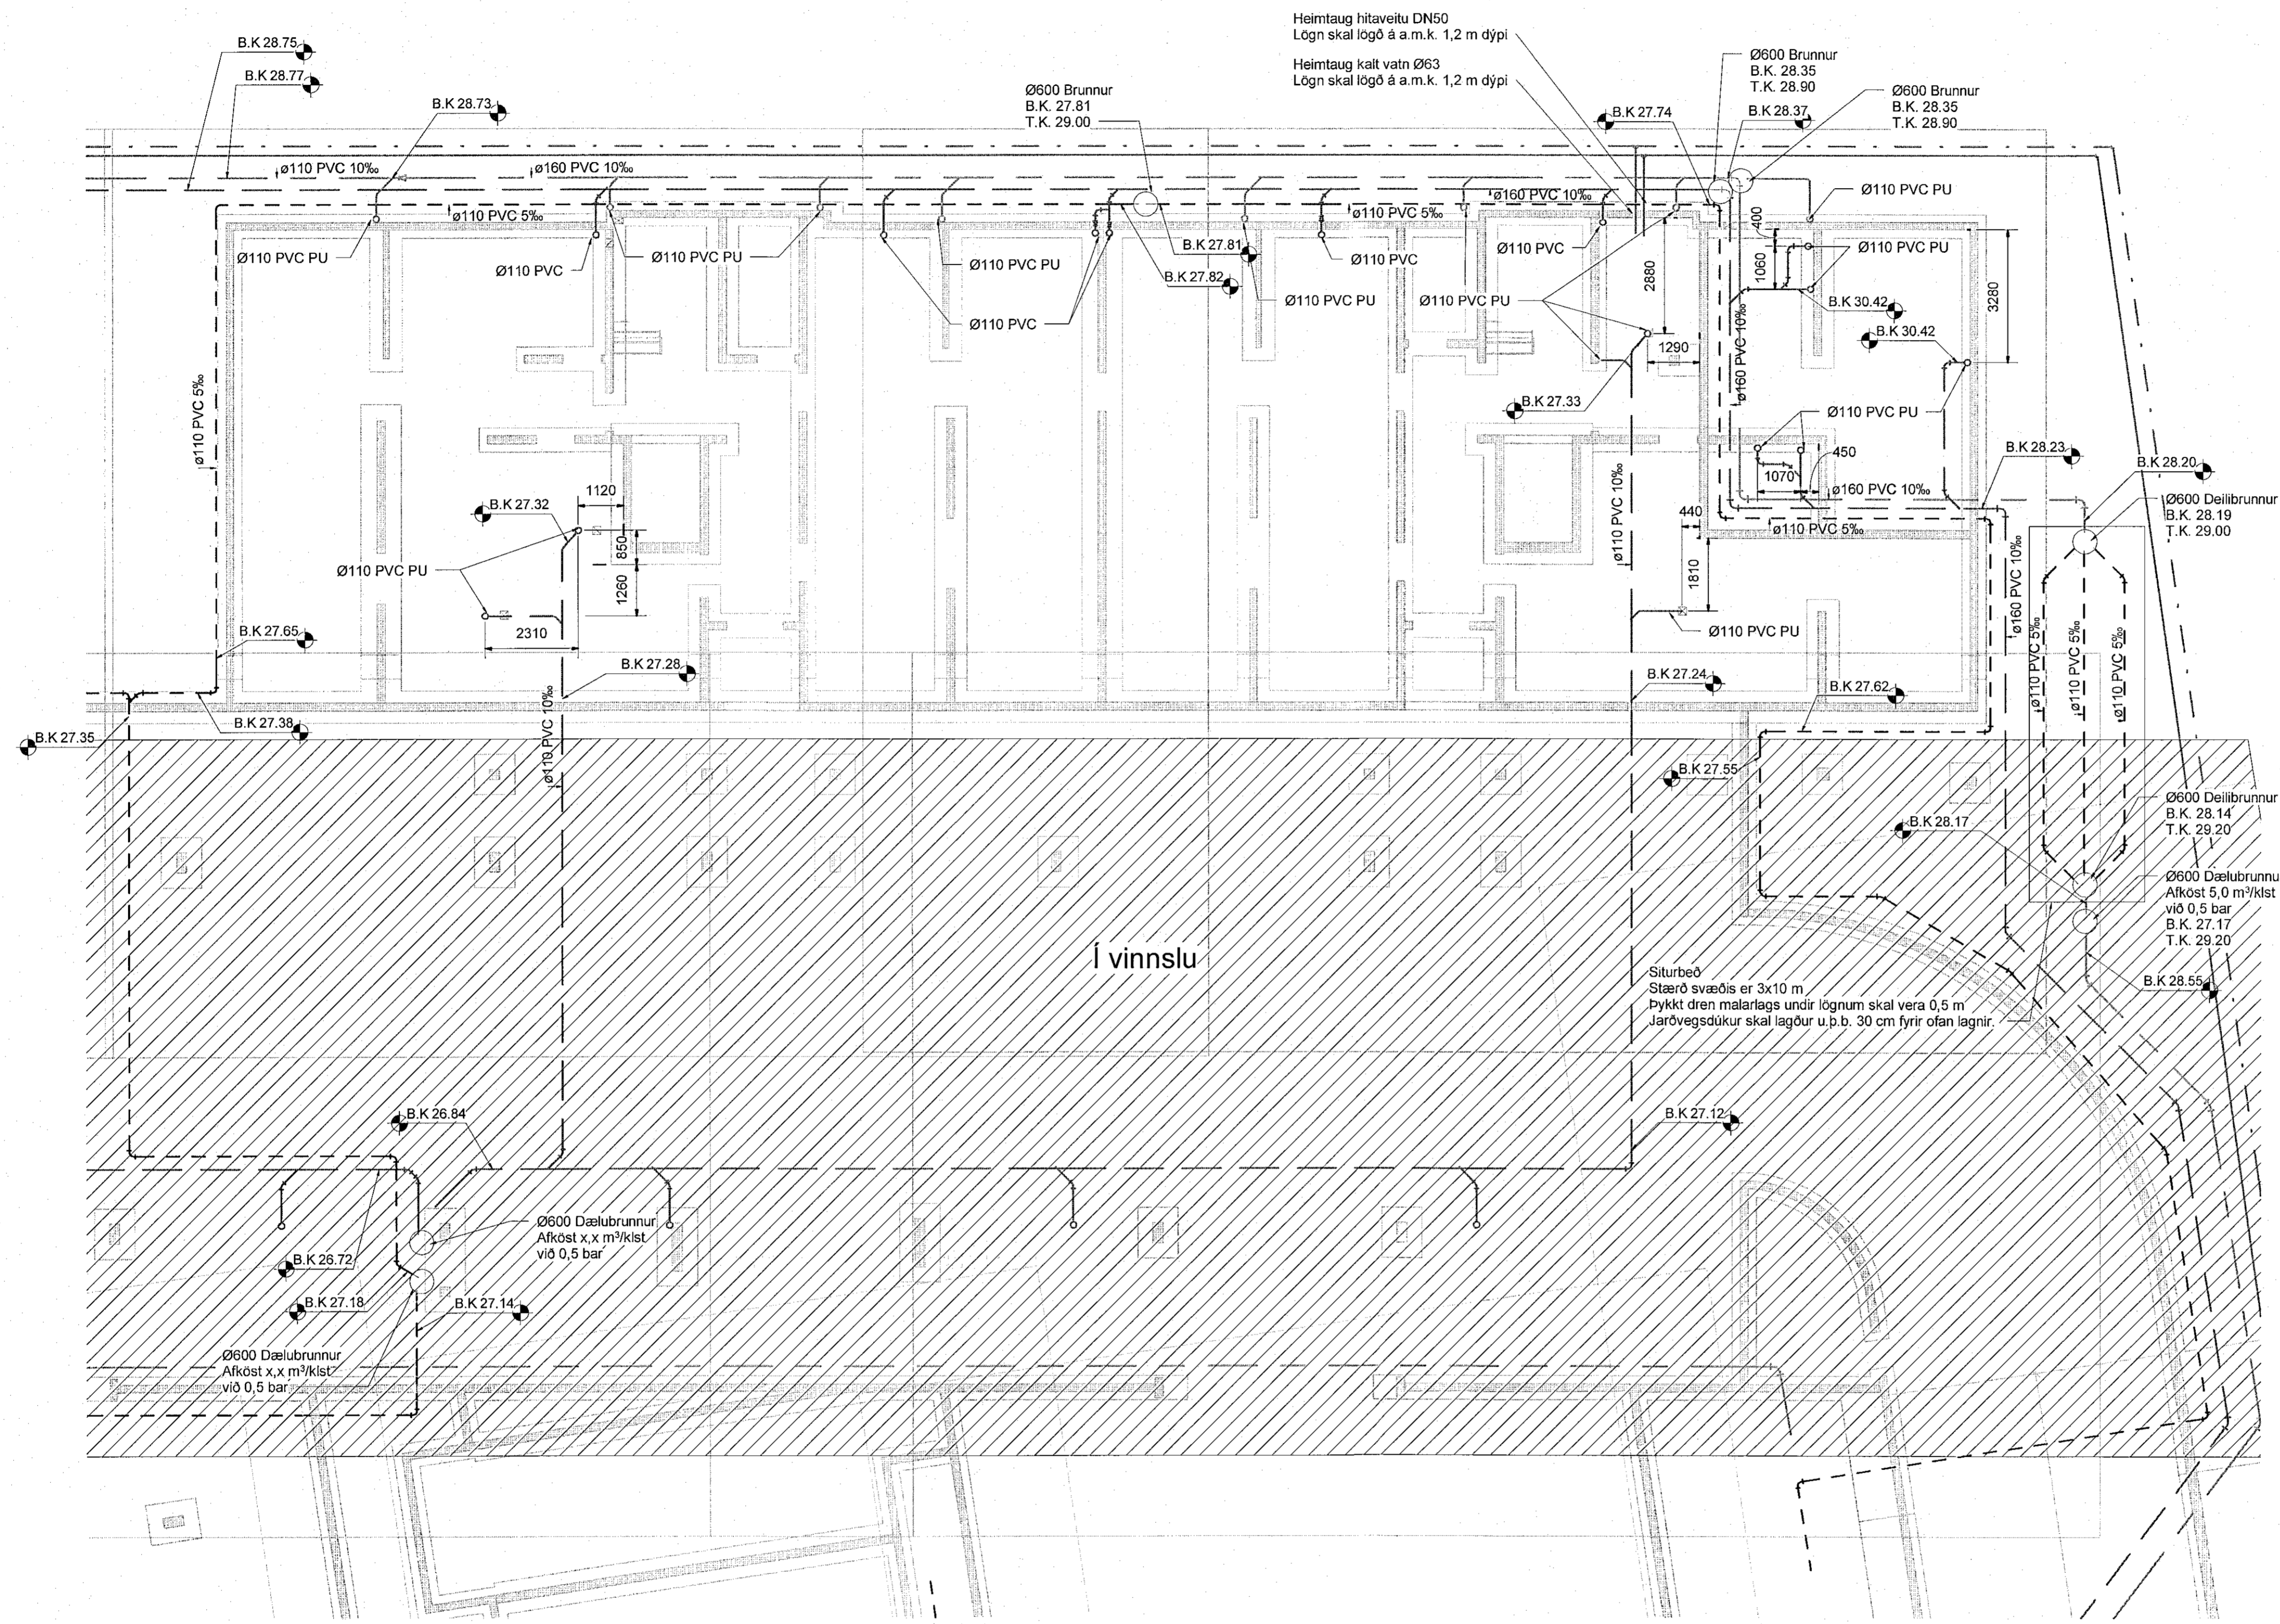


Frárennsli skýringar

- Frárennsli skölp
- - - Frárennsli regnvatn
- - - Frárennsli dren

Ómerktur hringur táknar að lagn færast upp eða niður innan hæðar.
Hringur merktur PU, PN eða PU/PN táknar að lagn færast upp eða niður á milli hæða.

T.K. - Áætláður topp kóti
B.K. - Botnkóti

Skolplagnir í jöru skulu lagðar í 10‰ halla nema annað sé tekið fram á teikningum
Regnvatnslagnir í jöru skulu lagðar í 10‰ halla nema annað sé tekið fram á teikningum
Jarðvatnslagnir skulu lagðar í 5‰ halla nema annað sé tekið fram á teikningum

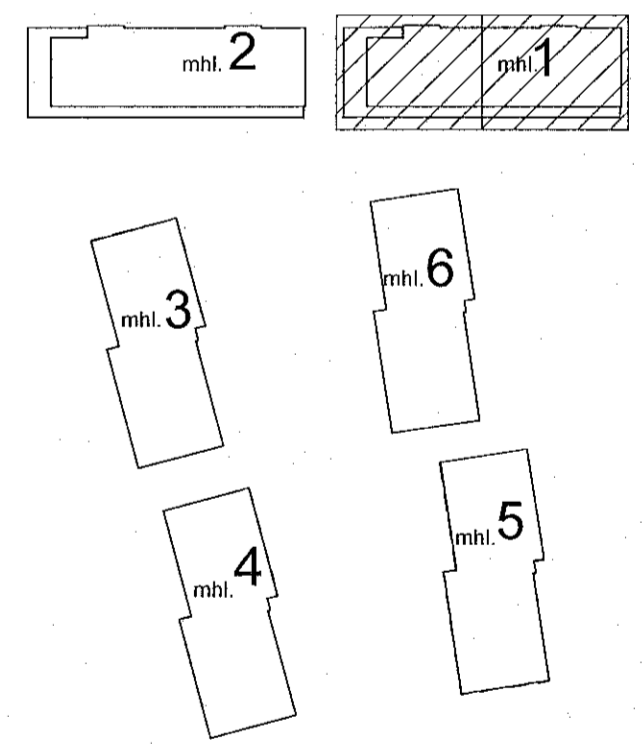

Áshamar 12-26
Fjölbýlishús
221 Hafnarfjörður
Lagnir og loftrásing
Lagnir í jöru
Grunnmynd - Áshamar 12-14 - mhl. 01

VERKTEIKNING GERD Á
GRUNNI ADALUPPDRATTA
SEM SAMPYKKTIR VORU ÞANN
29 JUN 2022
Ásgur Ásgeirsson • k. 0601675429

TEKNIÖMUR	BLADSTÆR	HAMNAD	AG
21-133	A1	TEKNAÐ	AG
L_F_-1_02	VERFAREÐ	BK	
DAGS.	MELIKVARI	ÚTGÁFA	
19.08.2022	1:100	A	

