


Útgáfa	Lýsing	Dags.
-		
-		
-		
-		

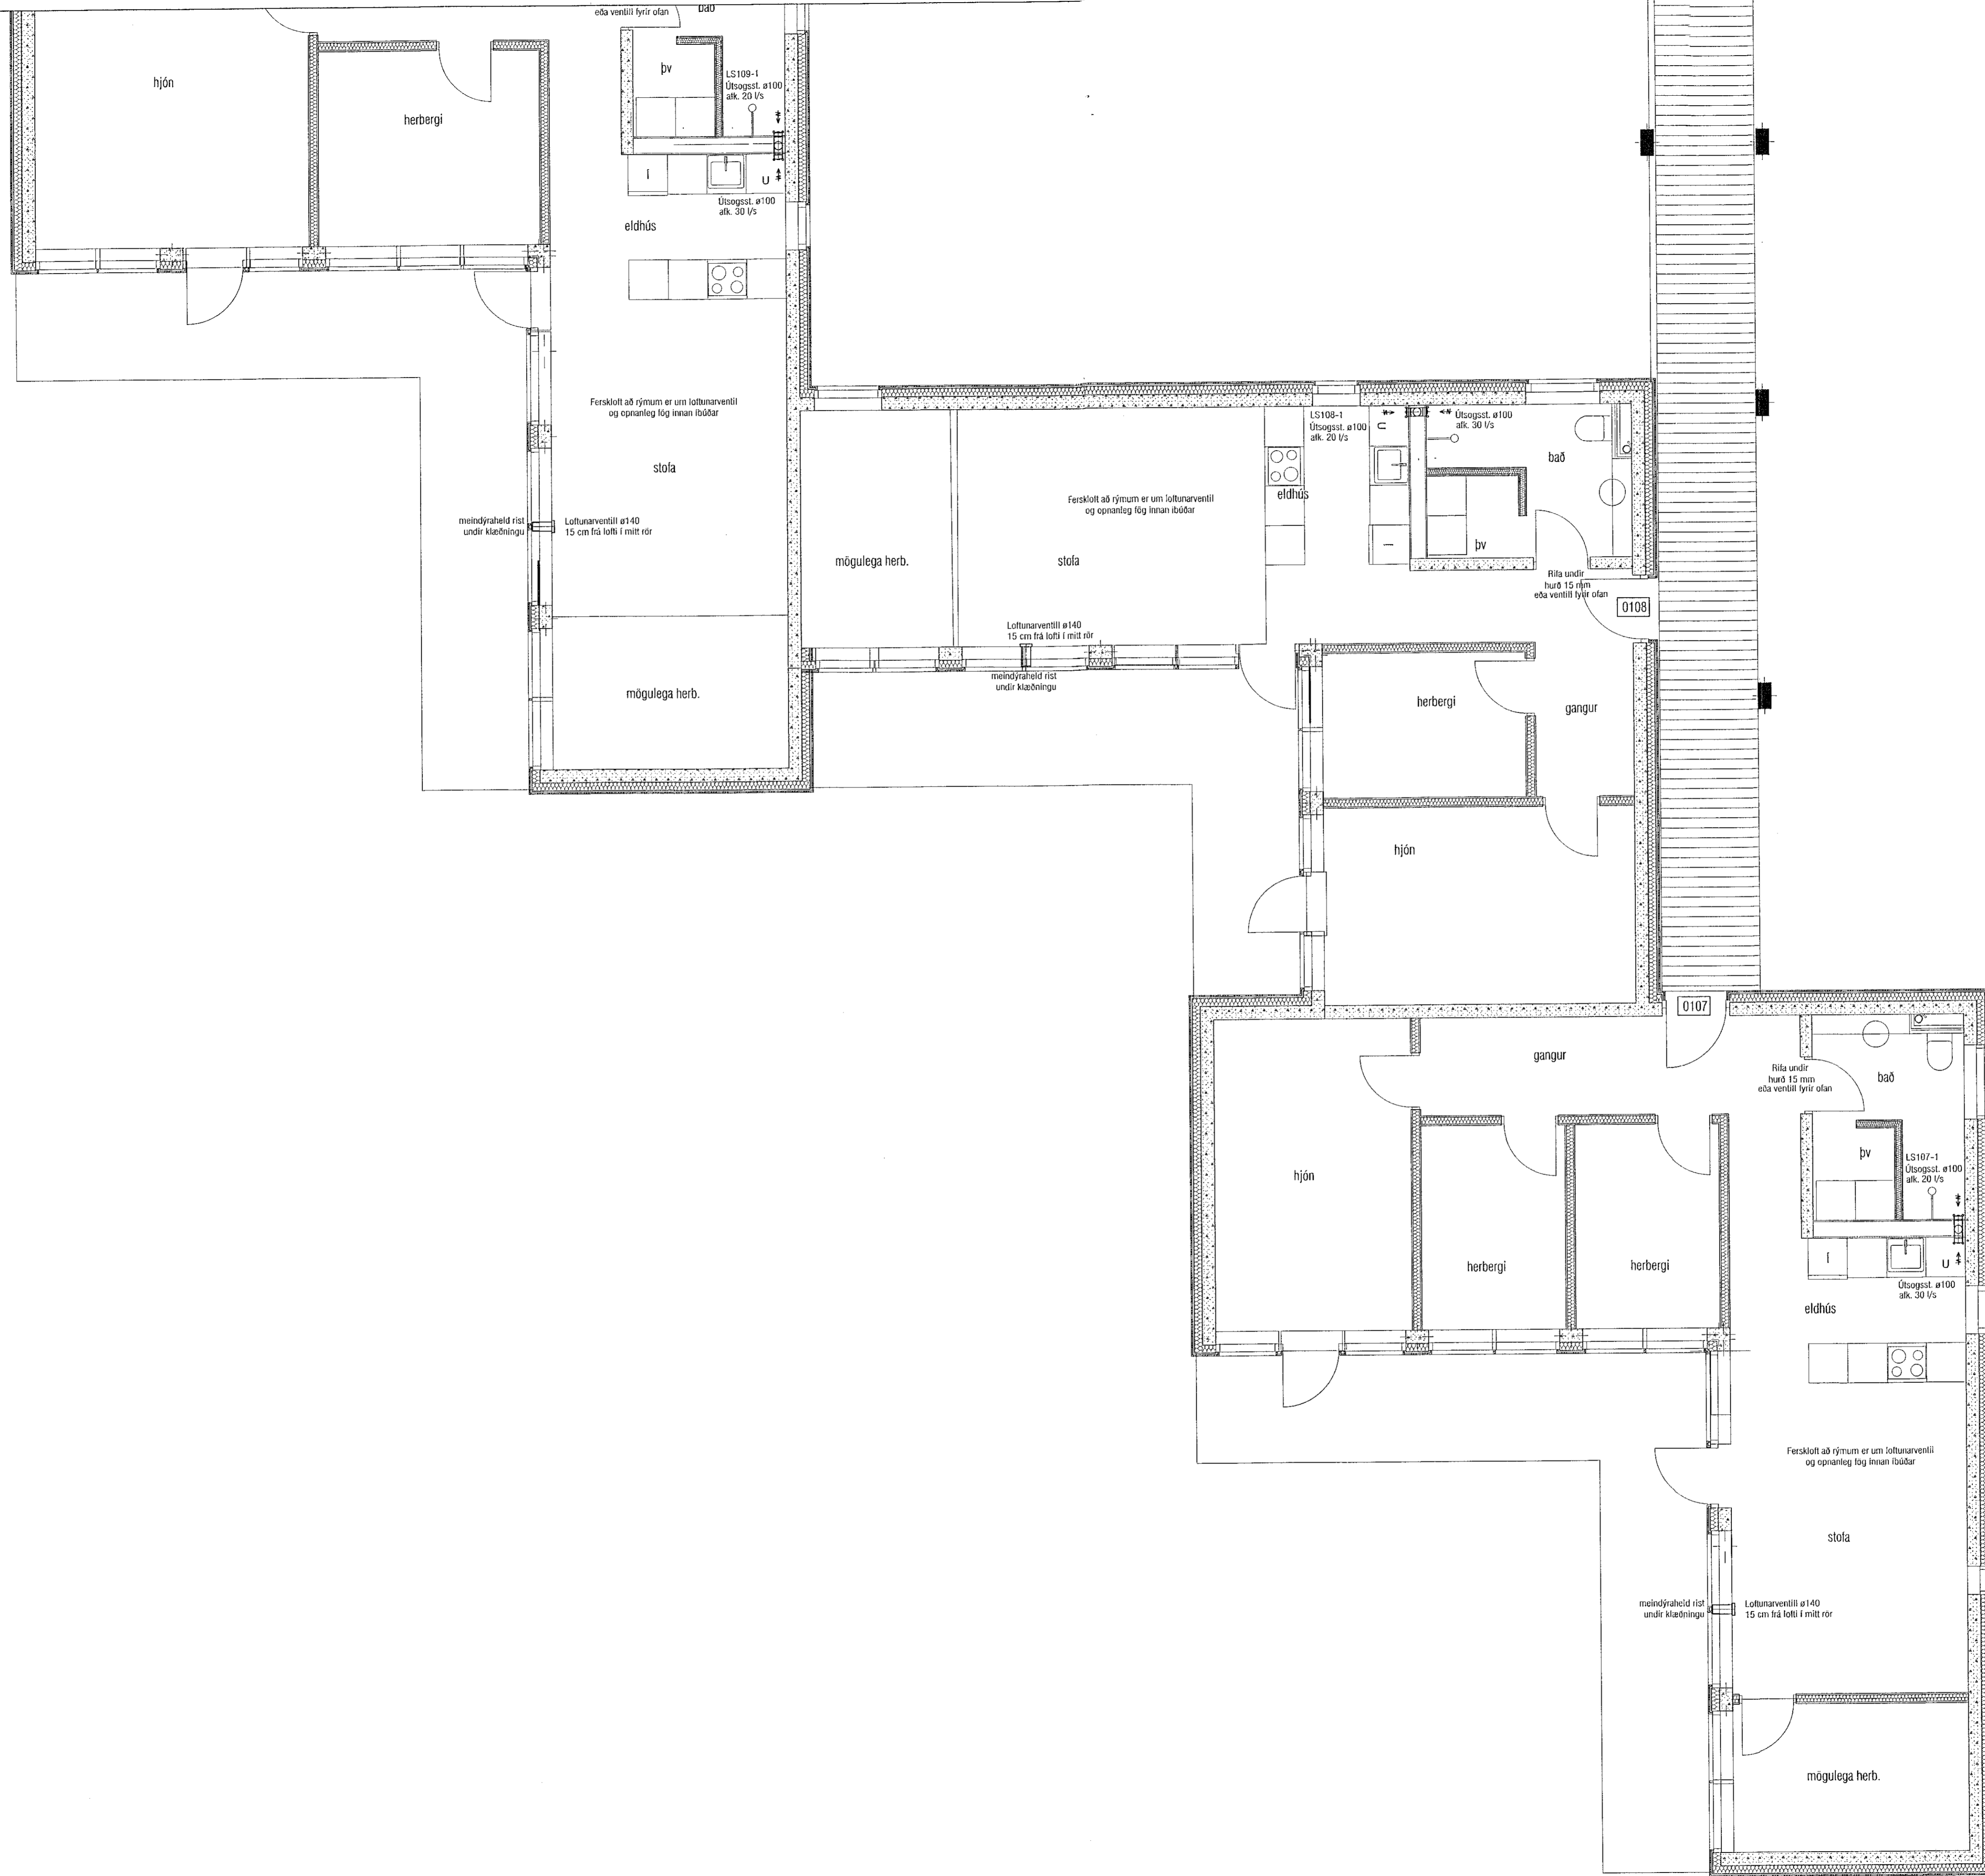

**VEKTOR**  
- hönnun og ráðgjöf -  
Siðumúla 3, 108 Rvk, s: 554-6650 / 897-5363

Áshamar 52, Hafnarfjörður

Lagnir -loftþræsing  
Grunnmynd 1.hæð II

Hannað SH/EHK	Teknað MMA	Tekn. nr.
Dagsetning 12.09.2022	Mhv. 1:50	L-403-1

Sigurður Halsteinsson Mt. 030659-7749  
Byggingaábyrging  
Netfang: sigurdur@vektor.is

*[Signature]*

Samþykkt skilboðunum / samþráttunum:

*[Signature]*