


Útgáfa	Lýsing	Dags.
-		
-		
-		
-		

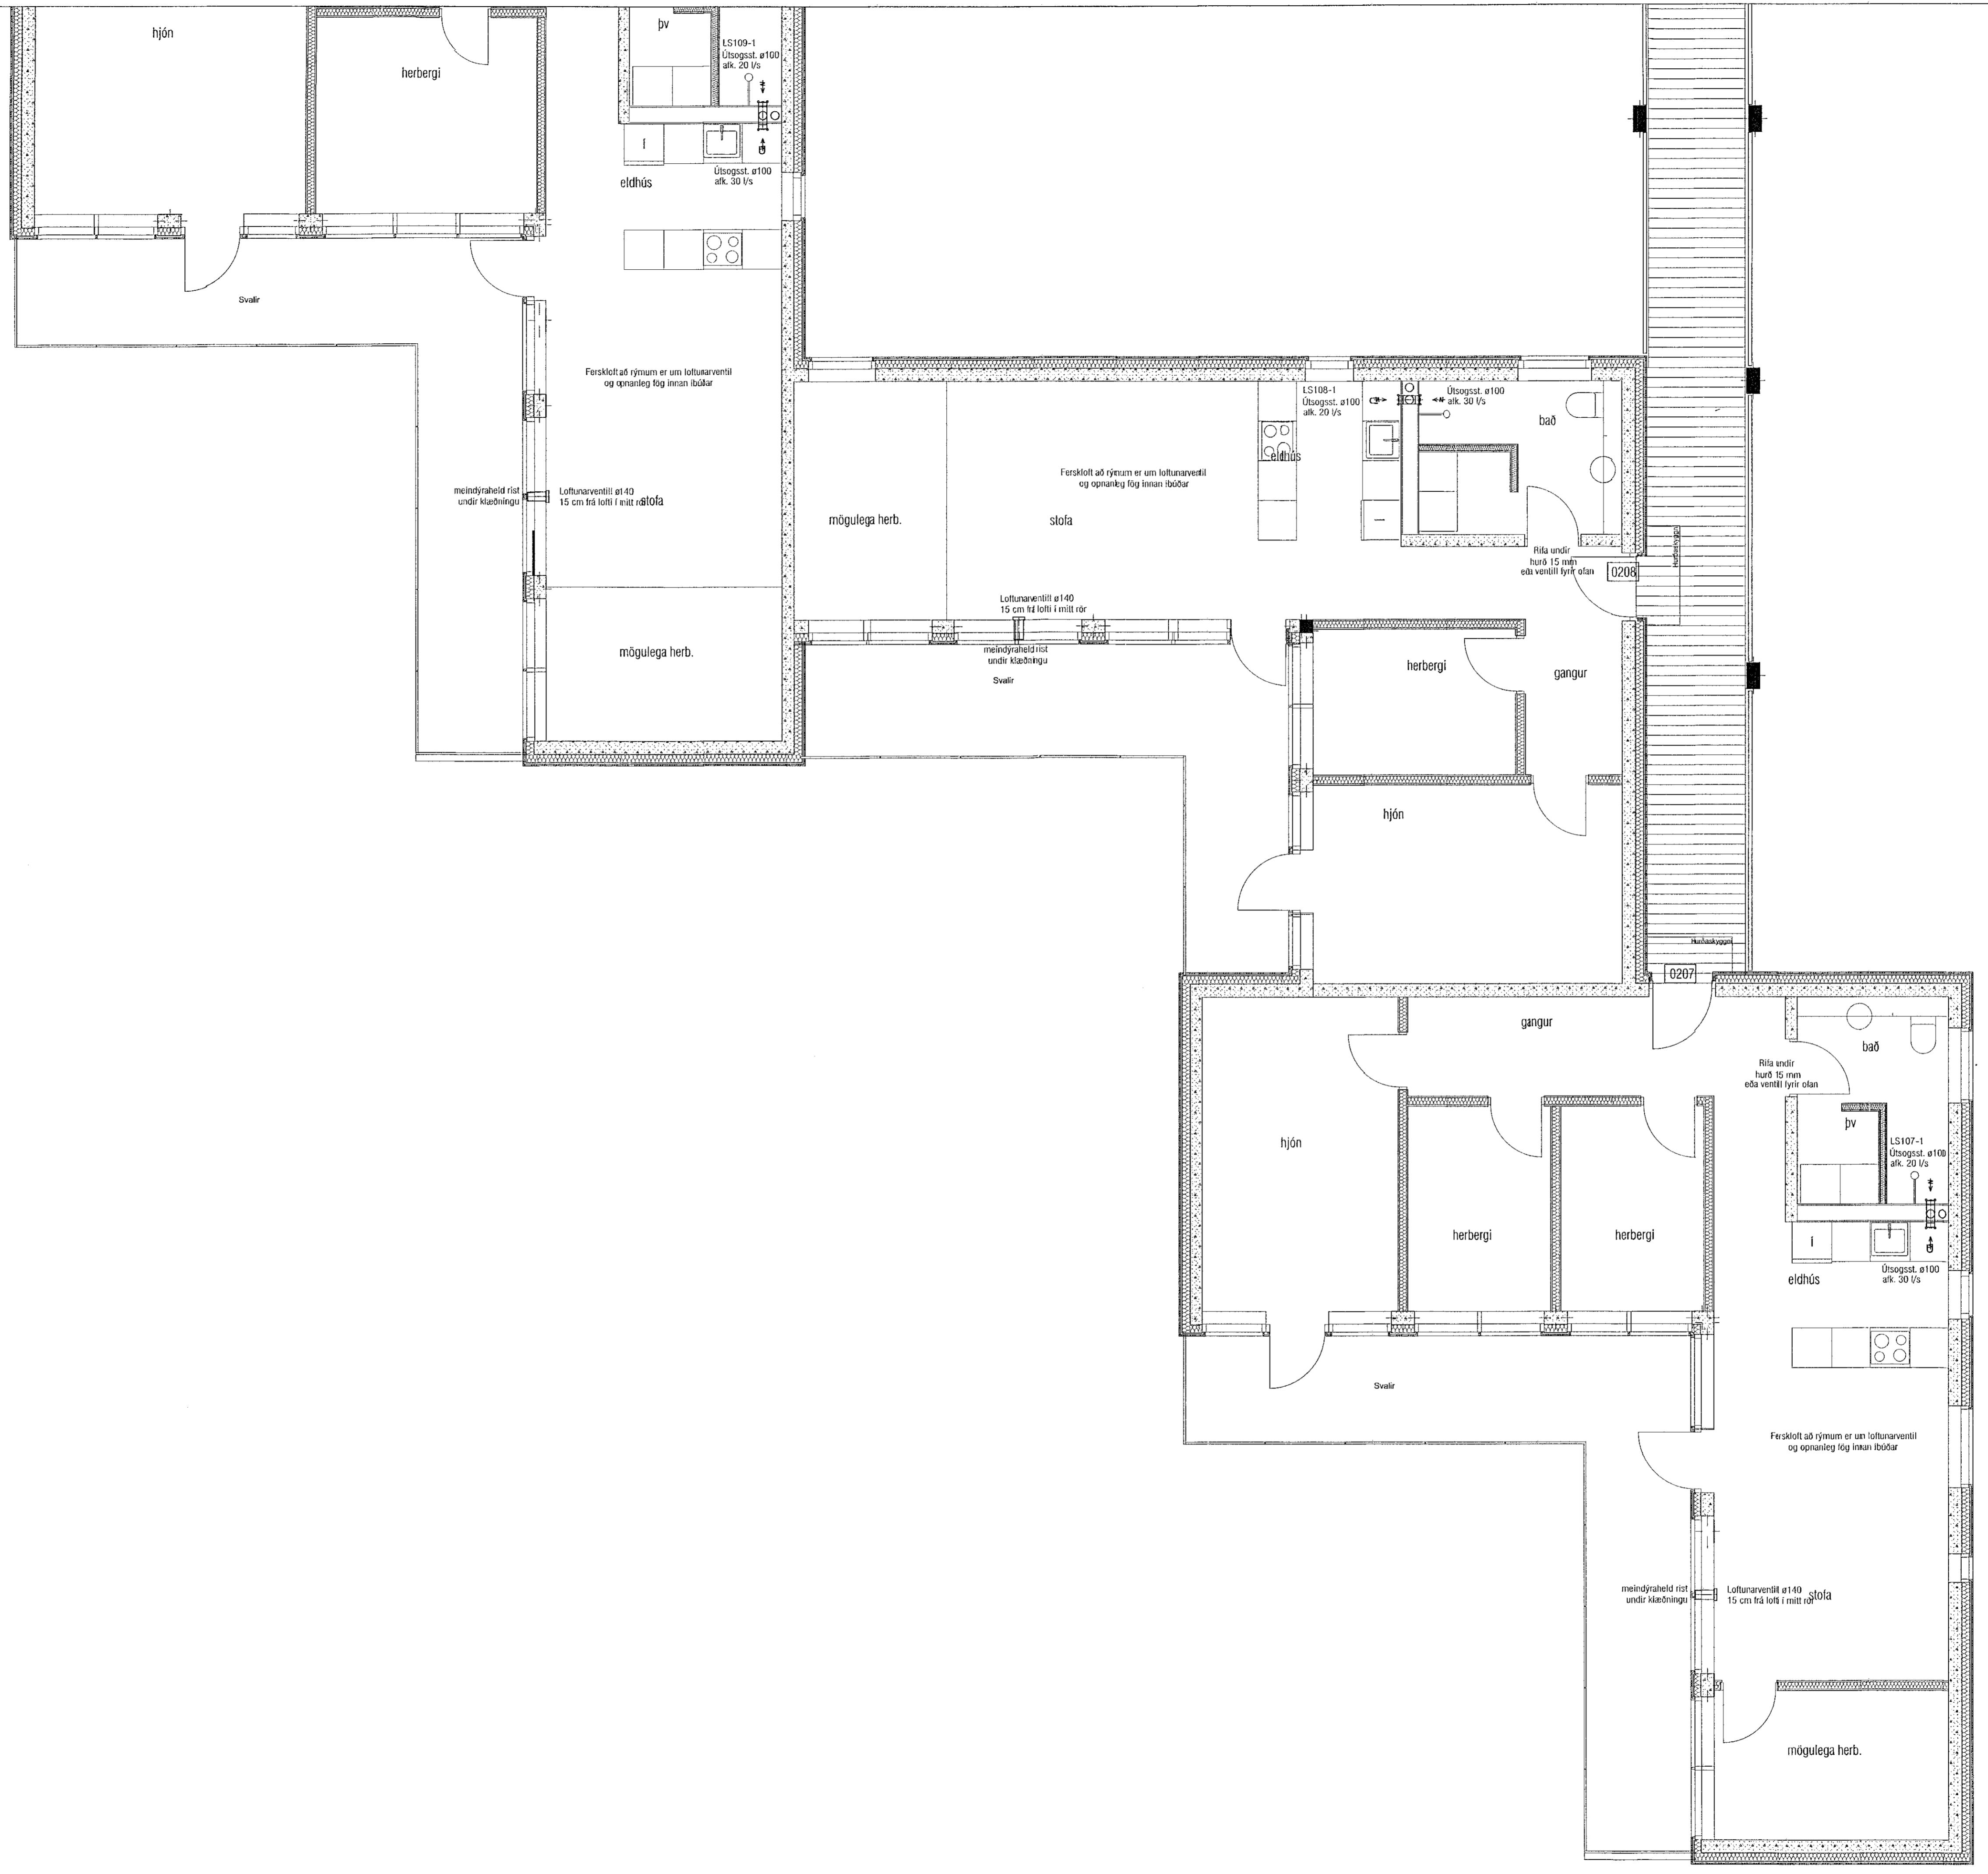

VEKTOR
- hönnun og ráðgjöf -
Síðumála 3, 108 Rvk, s: 554-6650 / 897-5363

Áshamar 52, Hafnarfjörður

Lagnir -lofræsing
Grunnmynd 2.hæð II

Tilrað	SH/VEHK	Teknað	MMA	Tekn. nr.
Dagsetning		Mix.		1:50
Sigrúnur Hafsteinsson kt. 030859-7749 Byggingsákvæfisréðingur Netfang: signature@vector.is				
Samþykkt áðalhórnðar (sama meiningarhórnðar)				

[Signature]

JM

Blaðs. A1