
 


Útgáfa	Lýsing	Dags.
-		
-		
-		
-		

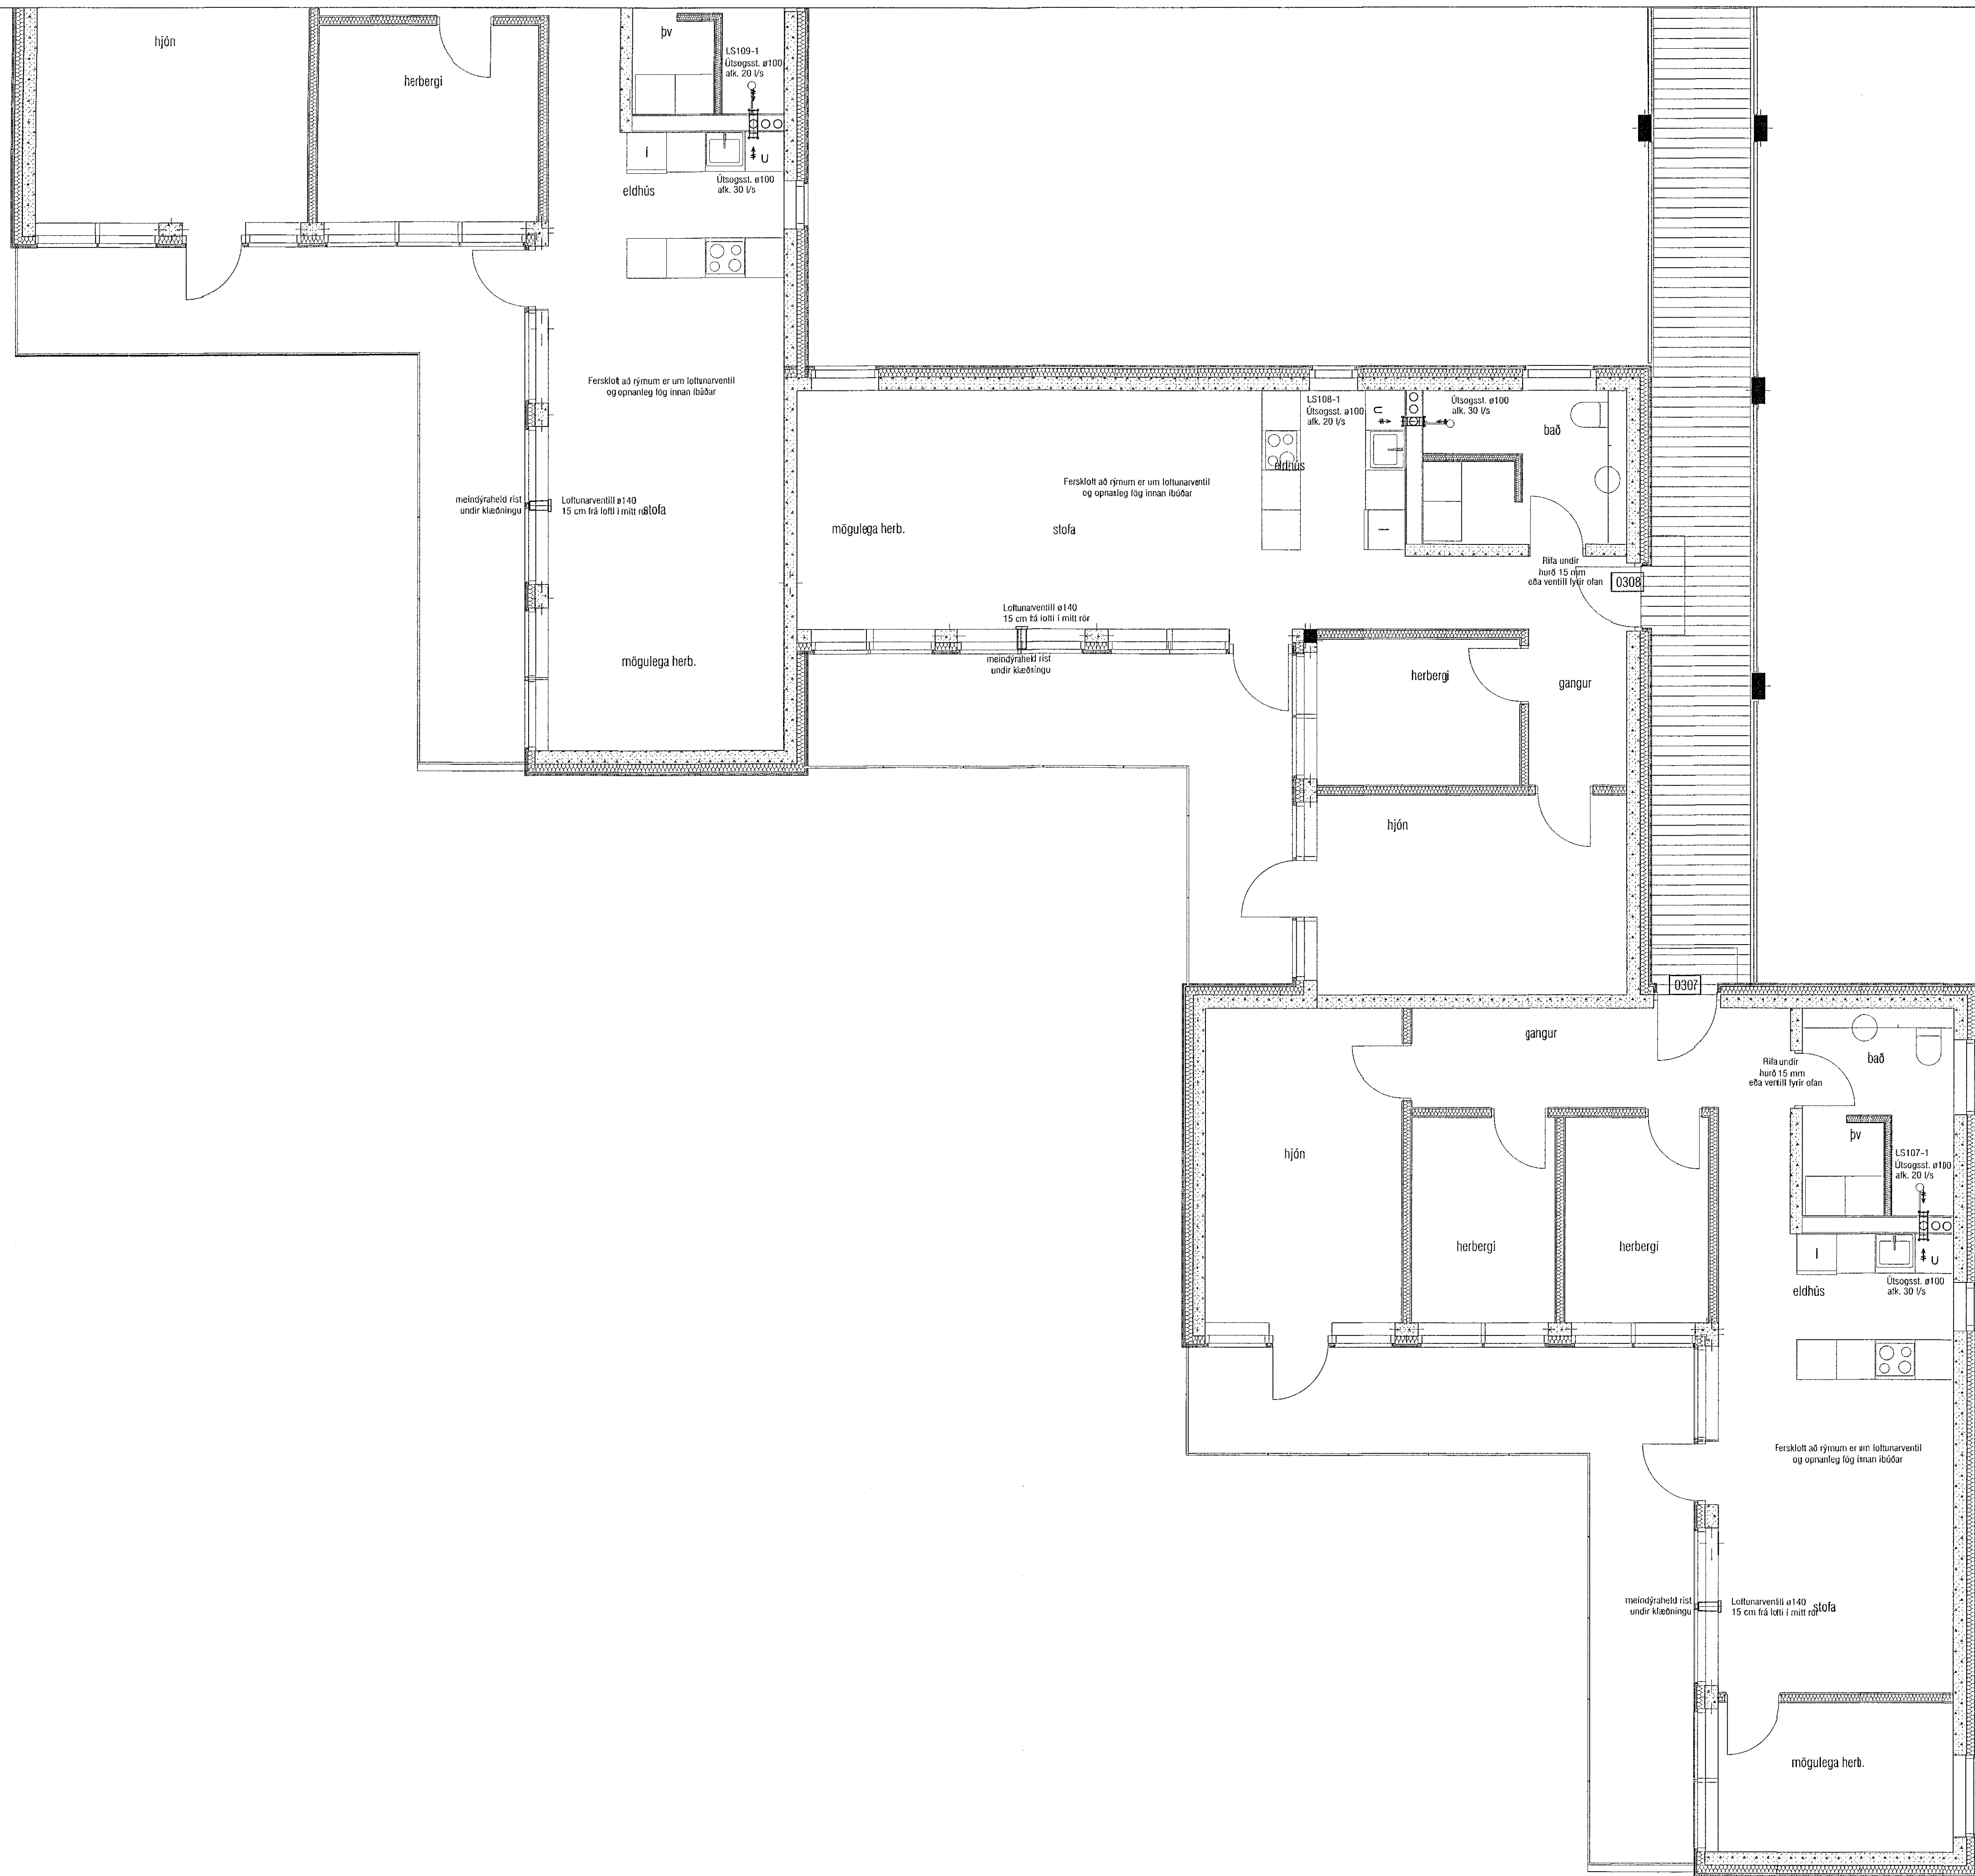

VEKTOR
 - hönnun og ráðgjöf -
 Síðumúla 3, 108 Rvk, t: 554-6650 / 897-5383

Áshamar 52, Hafnarfjörður

Lagnir -loftþræsing
 Grunnmynd 3.hæð II

Höfundur	SH/EHK	Teknað	MMA	Tekn. nr.
Dagsetning	12.09.2022	Mik.	1:50	L-409-3
Byggingateknifráðingur	Sigurður Halsteinnsson kt. 003659-7749			
Netfang	sigurdur@vektor.is			

[Signature]
 Samþykkt skráhöfundur / samráðgjafi: *[Signature]*
 Blað. A1