


Útgáfa	Lýsing	Dags.
-	-	-
-	-	-
-	-	-
-	-	-

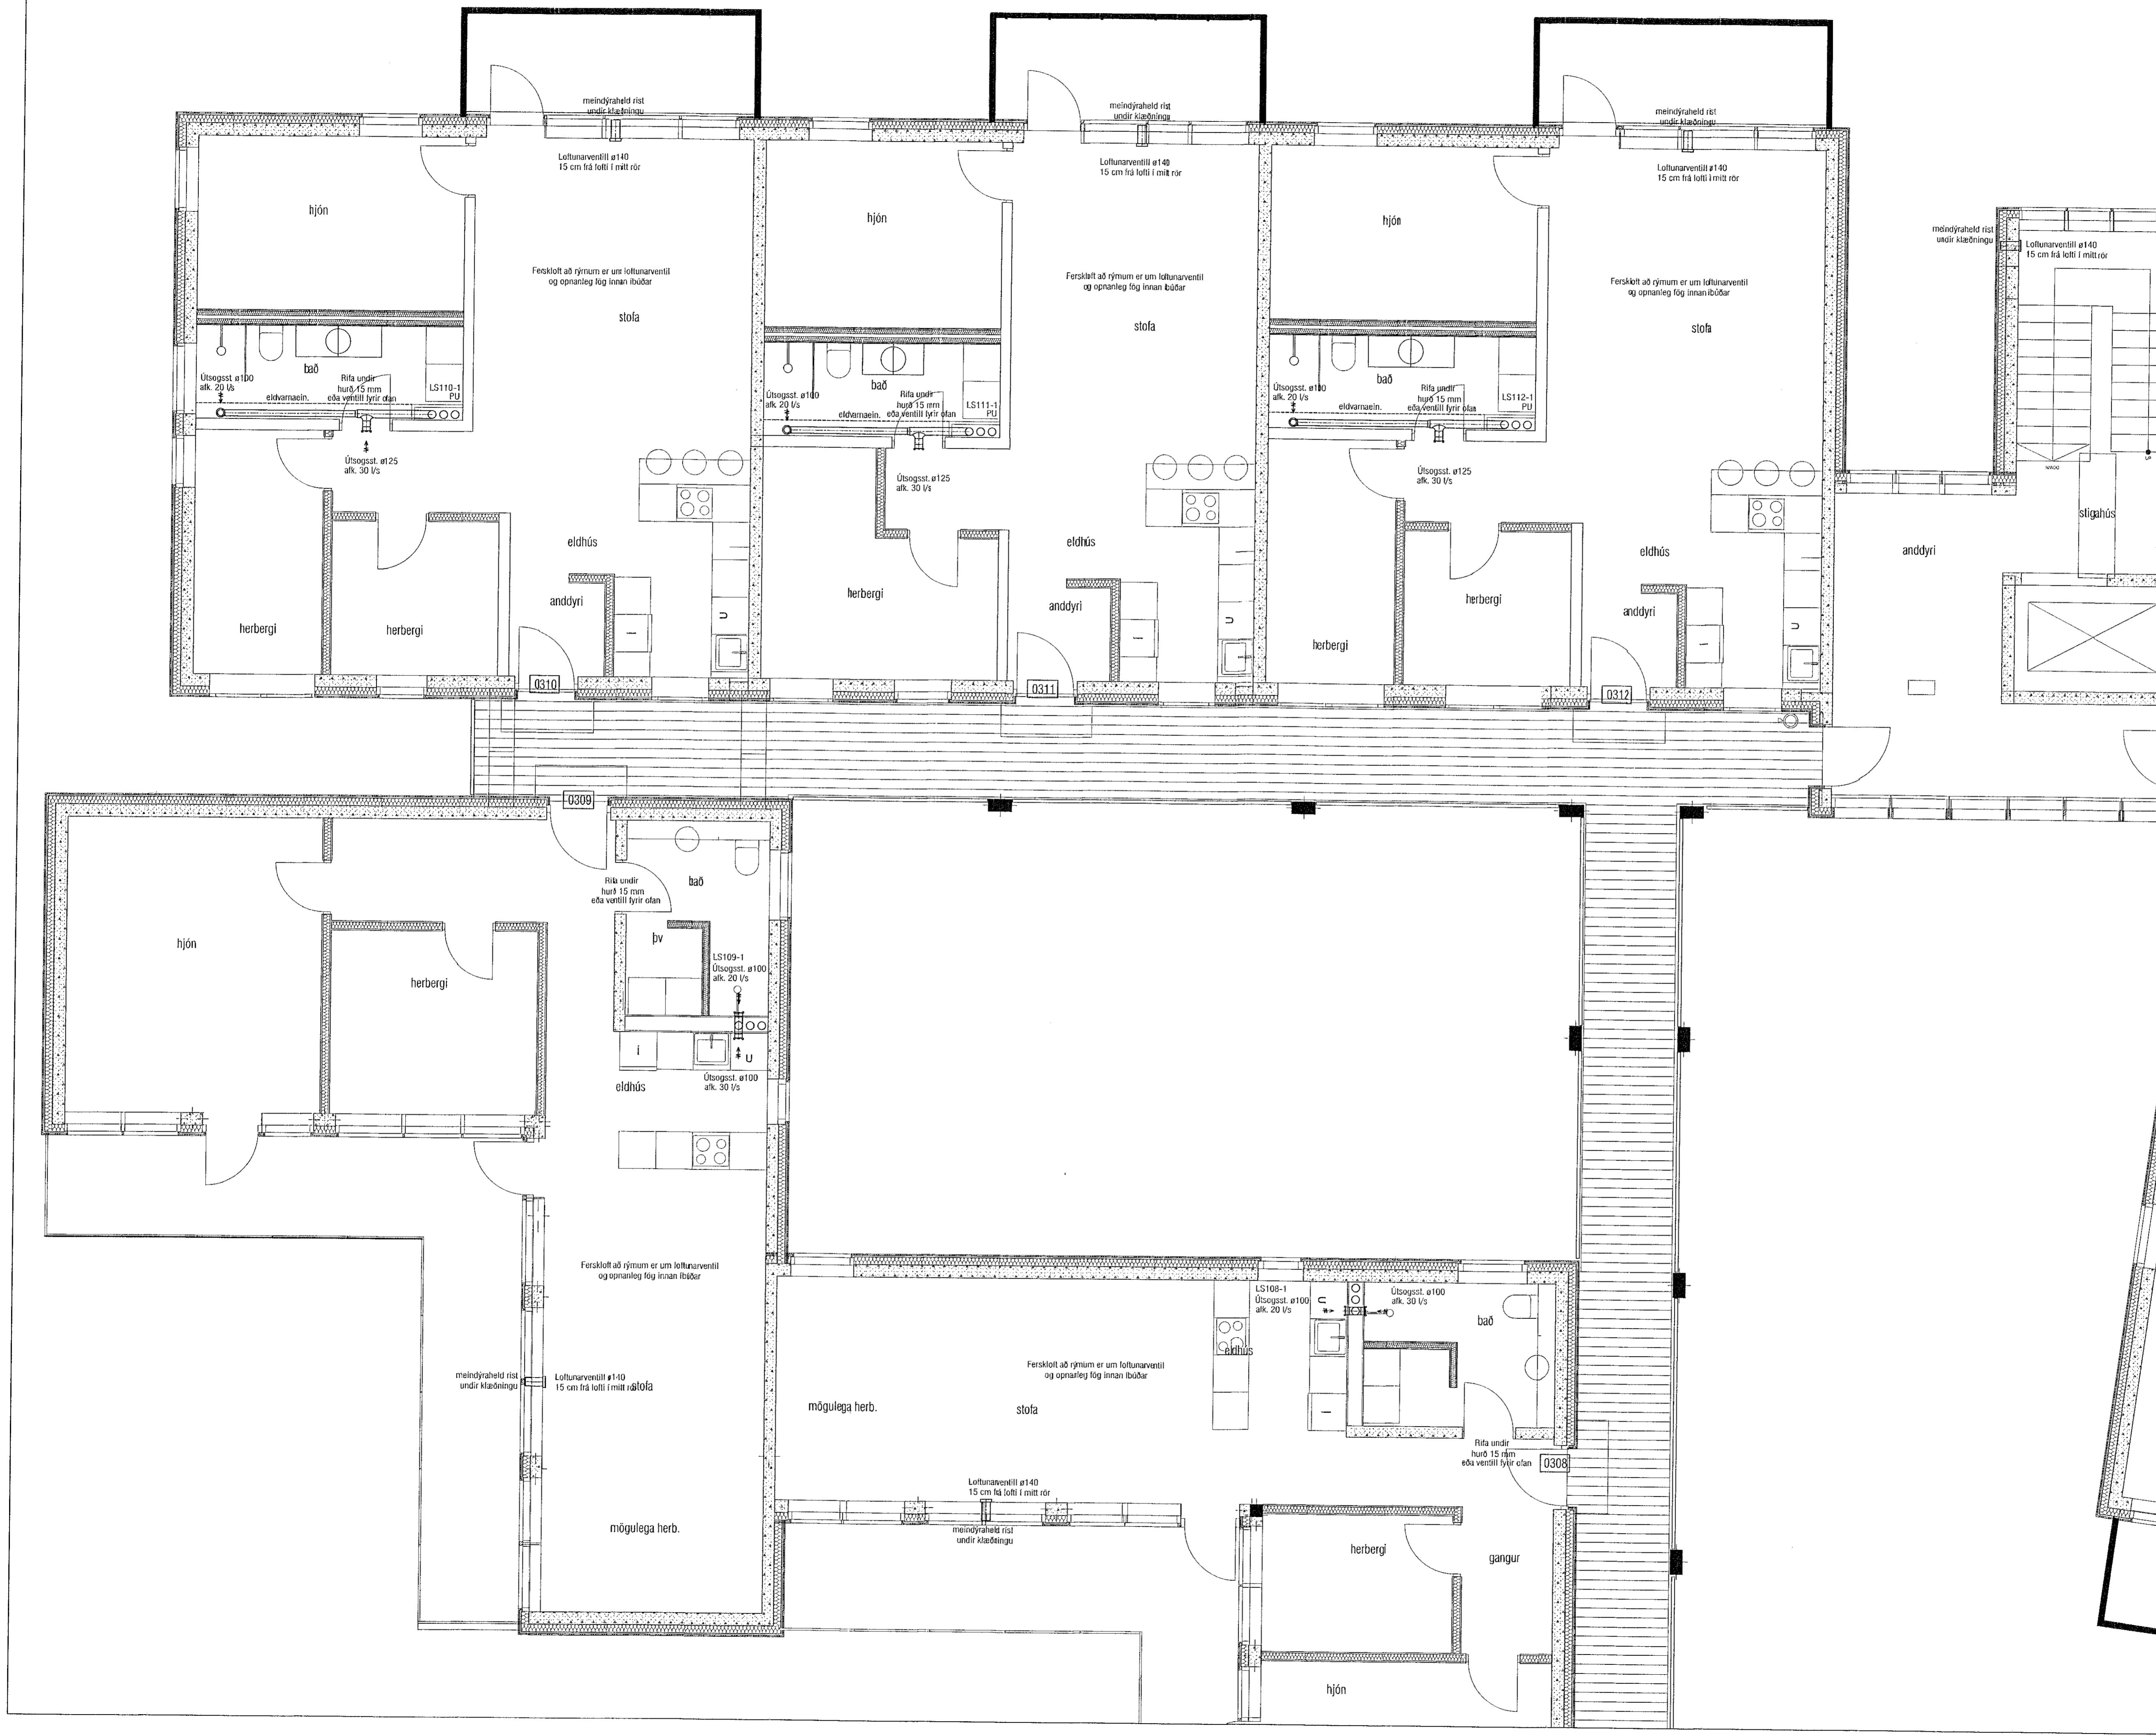

VEKTOR
- hönnun og ráðgjöf -
Stúrnúla 3, 108 Rvk, t: 554-6650 / 897-5363

Áshamar 52, Hafnarfjörður

Lagnir -loftþræsing
Grunnmynd 3.hæð III

Hannað	SH/EJK	Teiknað	MMA	Teikn. n.
Dagsetning	12.09.2022	Miv.	1:50	L-410-3

Sigurður Halsteinnsson kt. 030859-7749
Byggingafræðingur
Netfang: sigurdur@vektor.is

Samþykkt á hönnuðu / samþykkingarmáttur:

Blaðst. A1