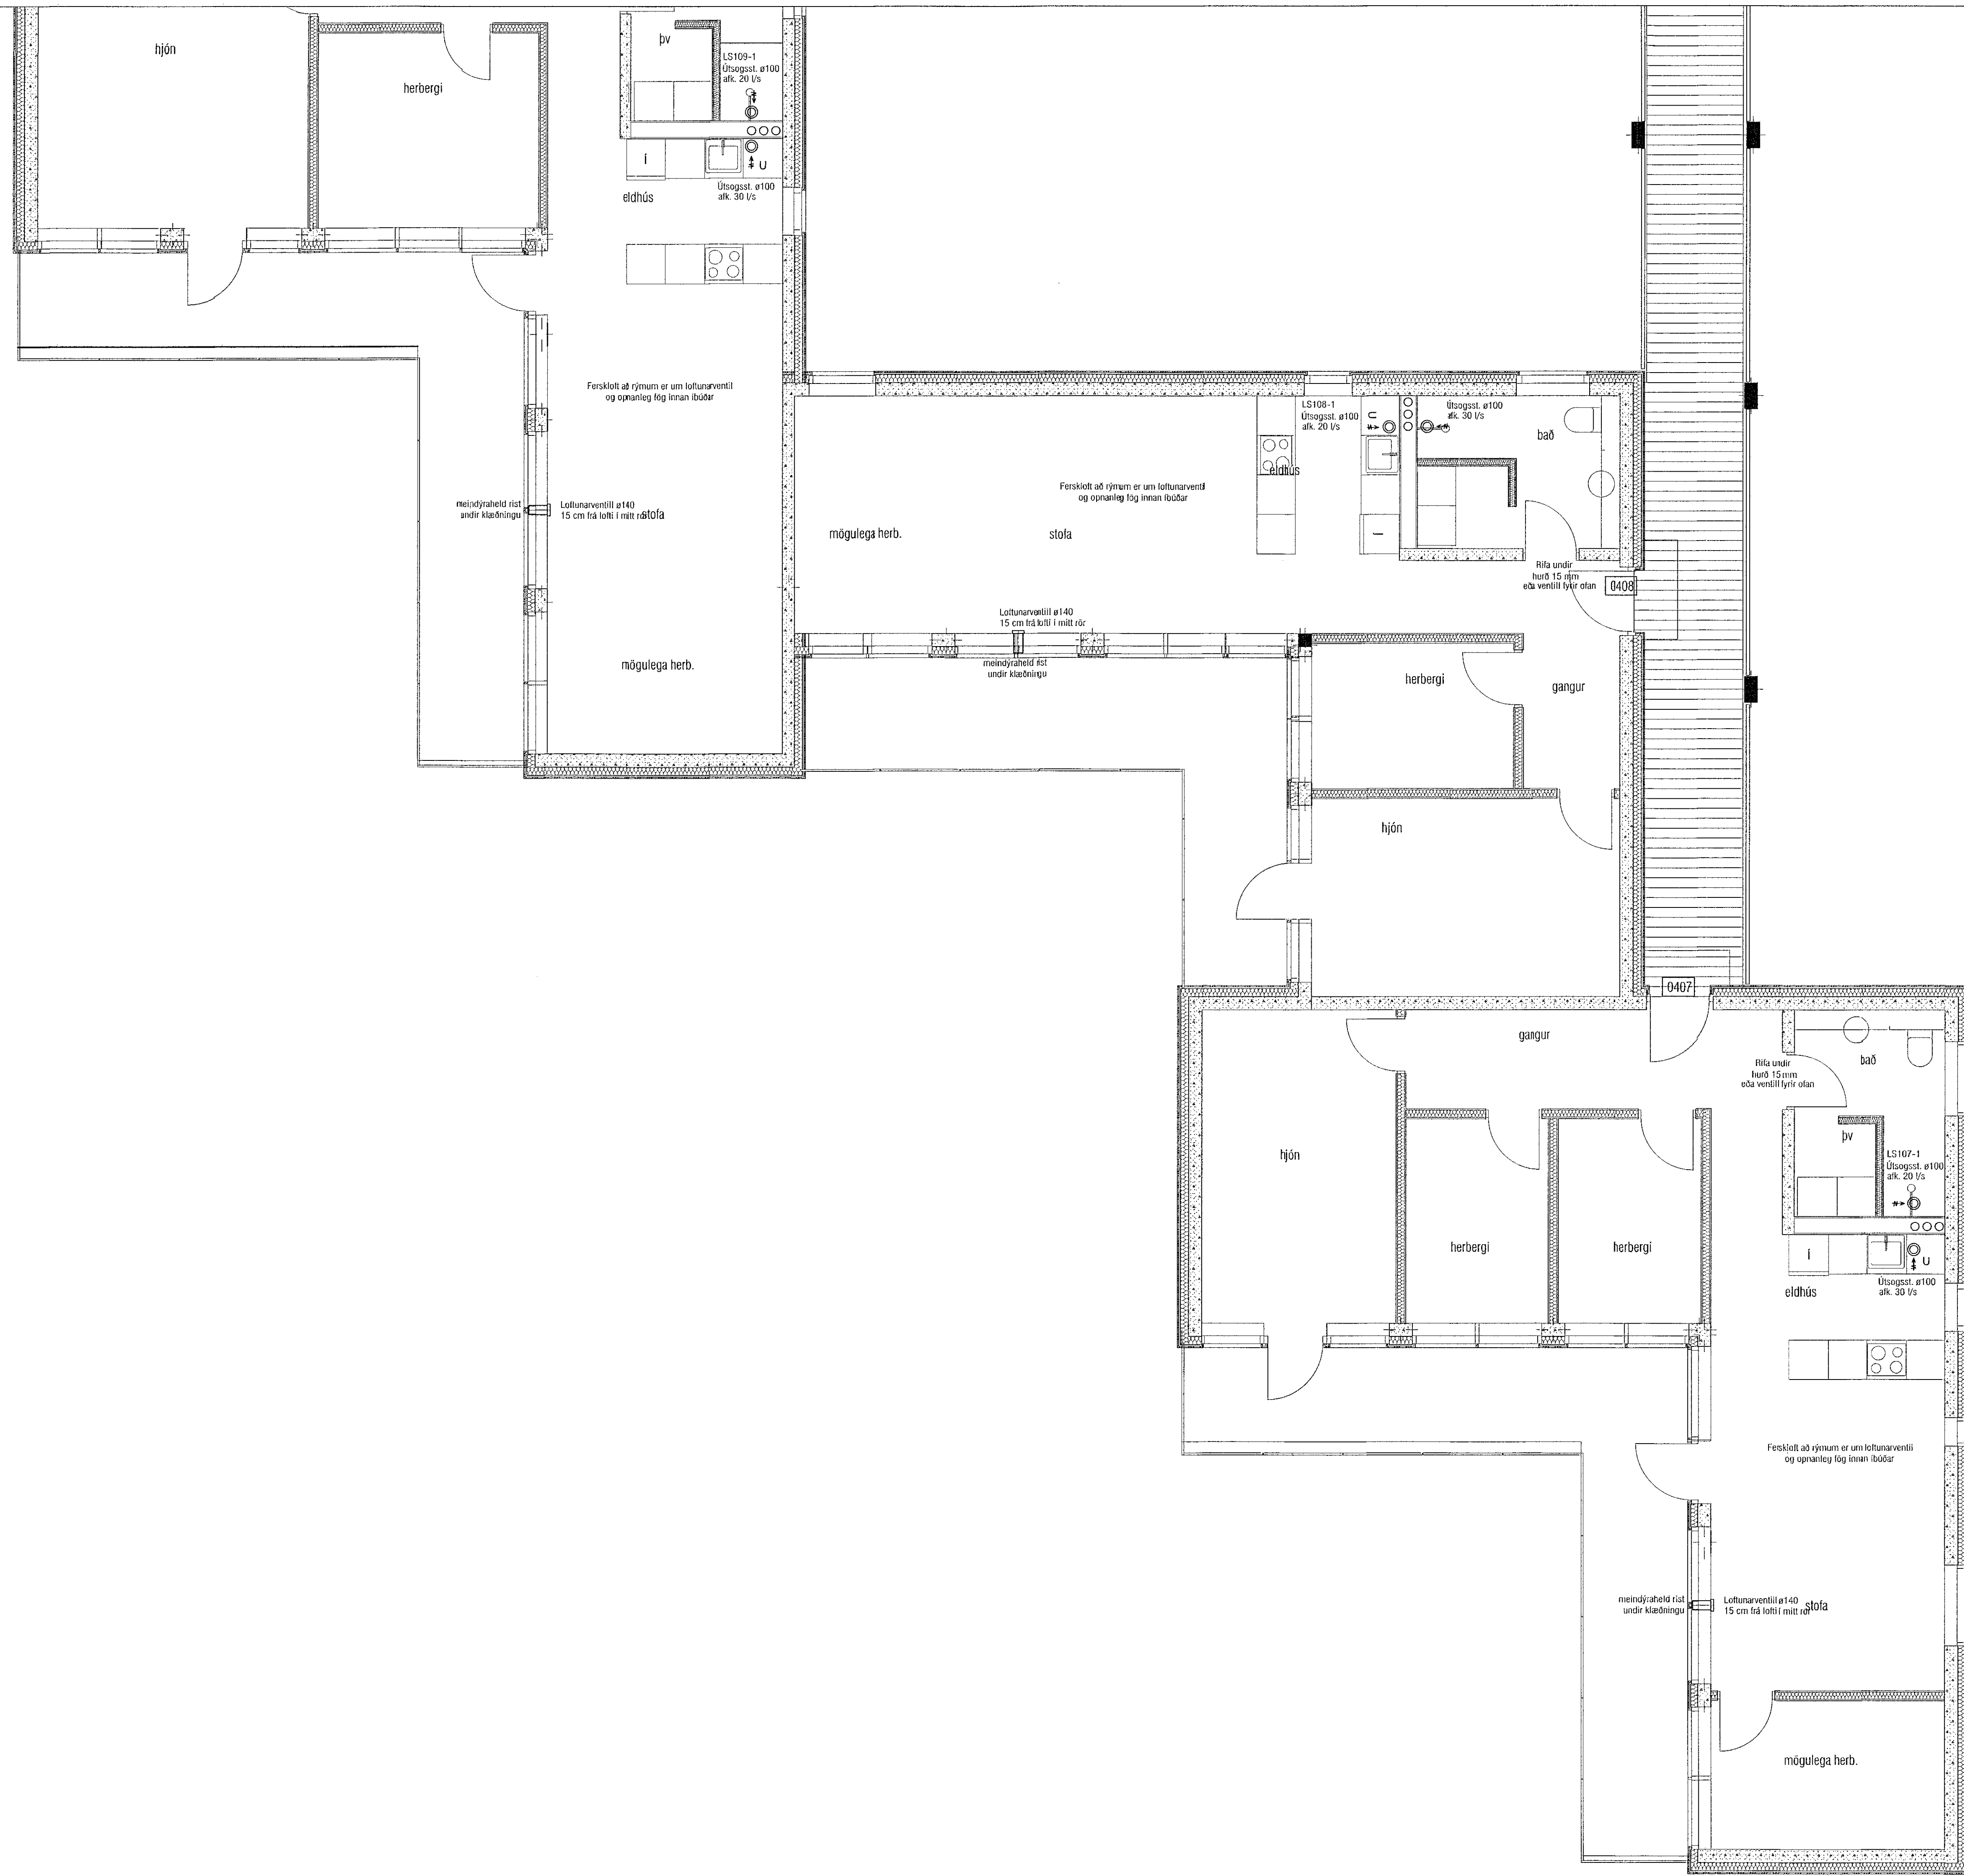


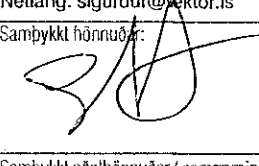
Útgáfa	Lýsing	Dags.
-		
-		
-		
-		

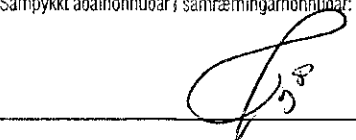


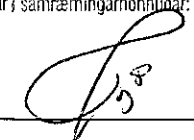
VEKTOR
 - hönnun og ráðgjöf -
 Stúrnúla 3, 108 Rvk, s. 554-6550 / 897-5383

Áshamar 52, Hafnarfjörður

Lagnir-loftfræsing
 Grunnmynd 4.hæð II

Hamnað	SH/EHK	Teknað	MMA	Tekn. nr.
Dagsetning	12.09.2022	Miv.	1:50	L-412-4
Sigurður Halsteinnsson kt. 030859-7749 Byggingateknafræðingur Netfang: sigur@vektor.is				

Samþykkt lögnun


Samþykkt áskilningaábyrgð / samþykkingarbyrgð


Blað. A1