
 


Útgáfa	Lýsing	Dags.
-		
-		
-		
-		

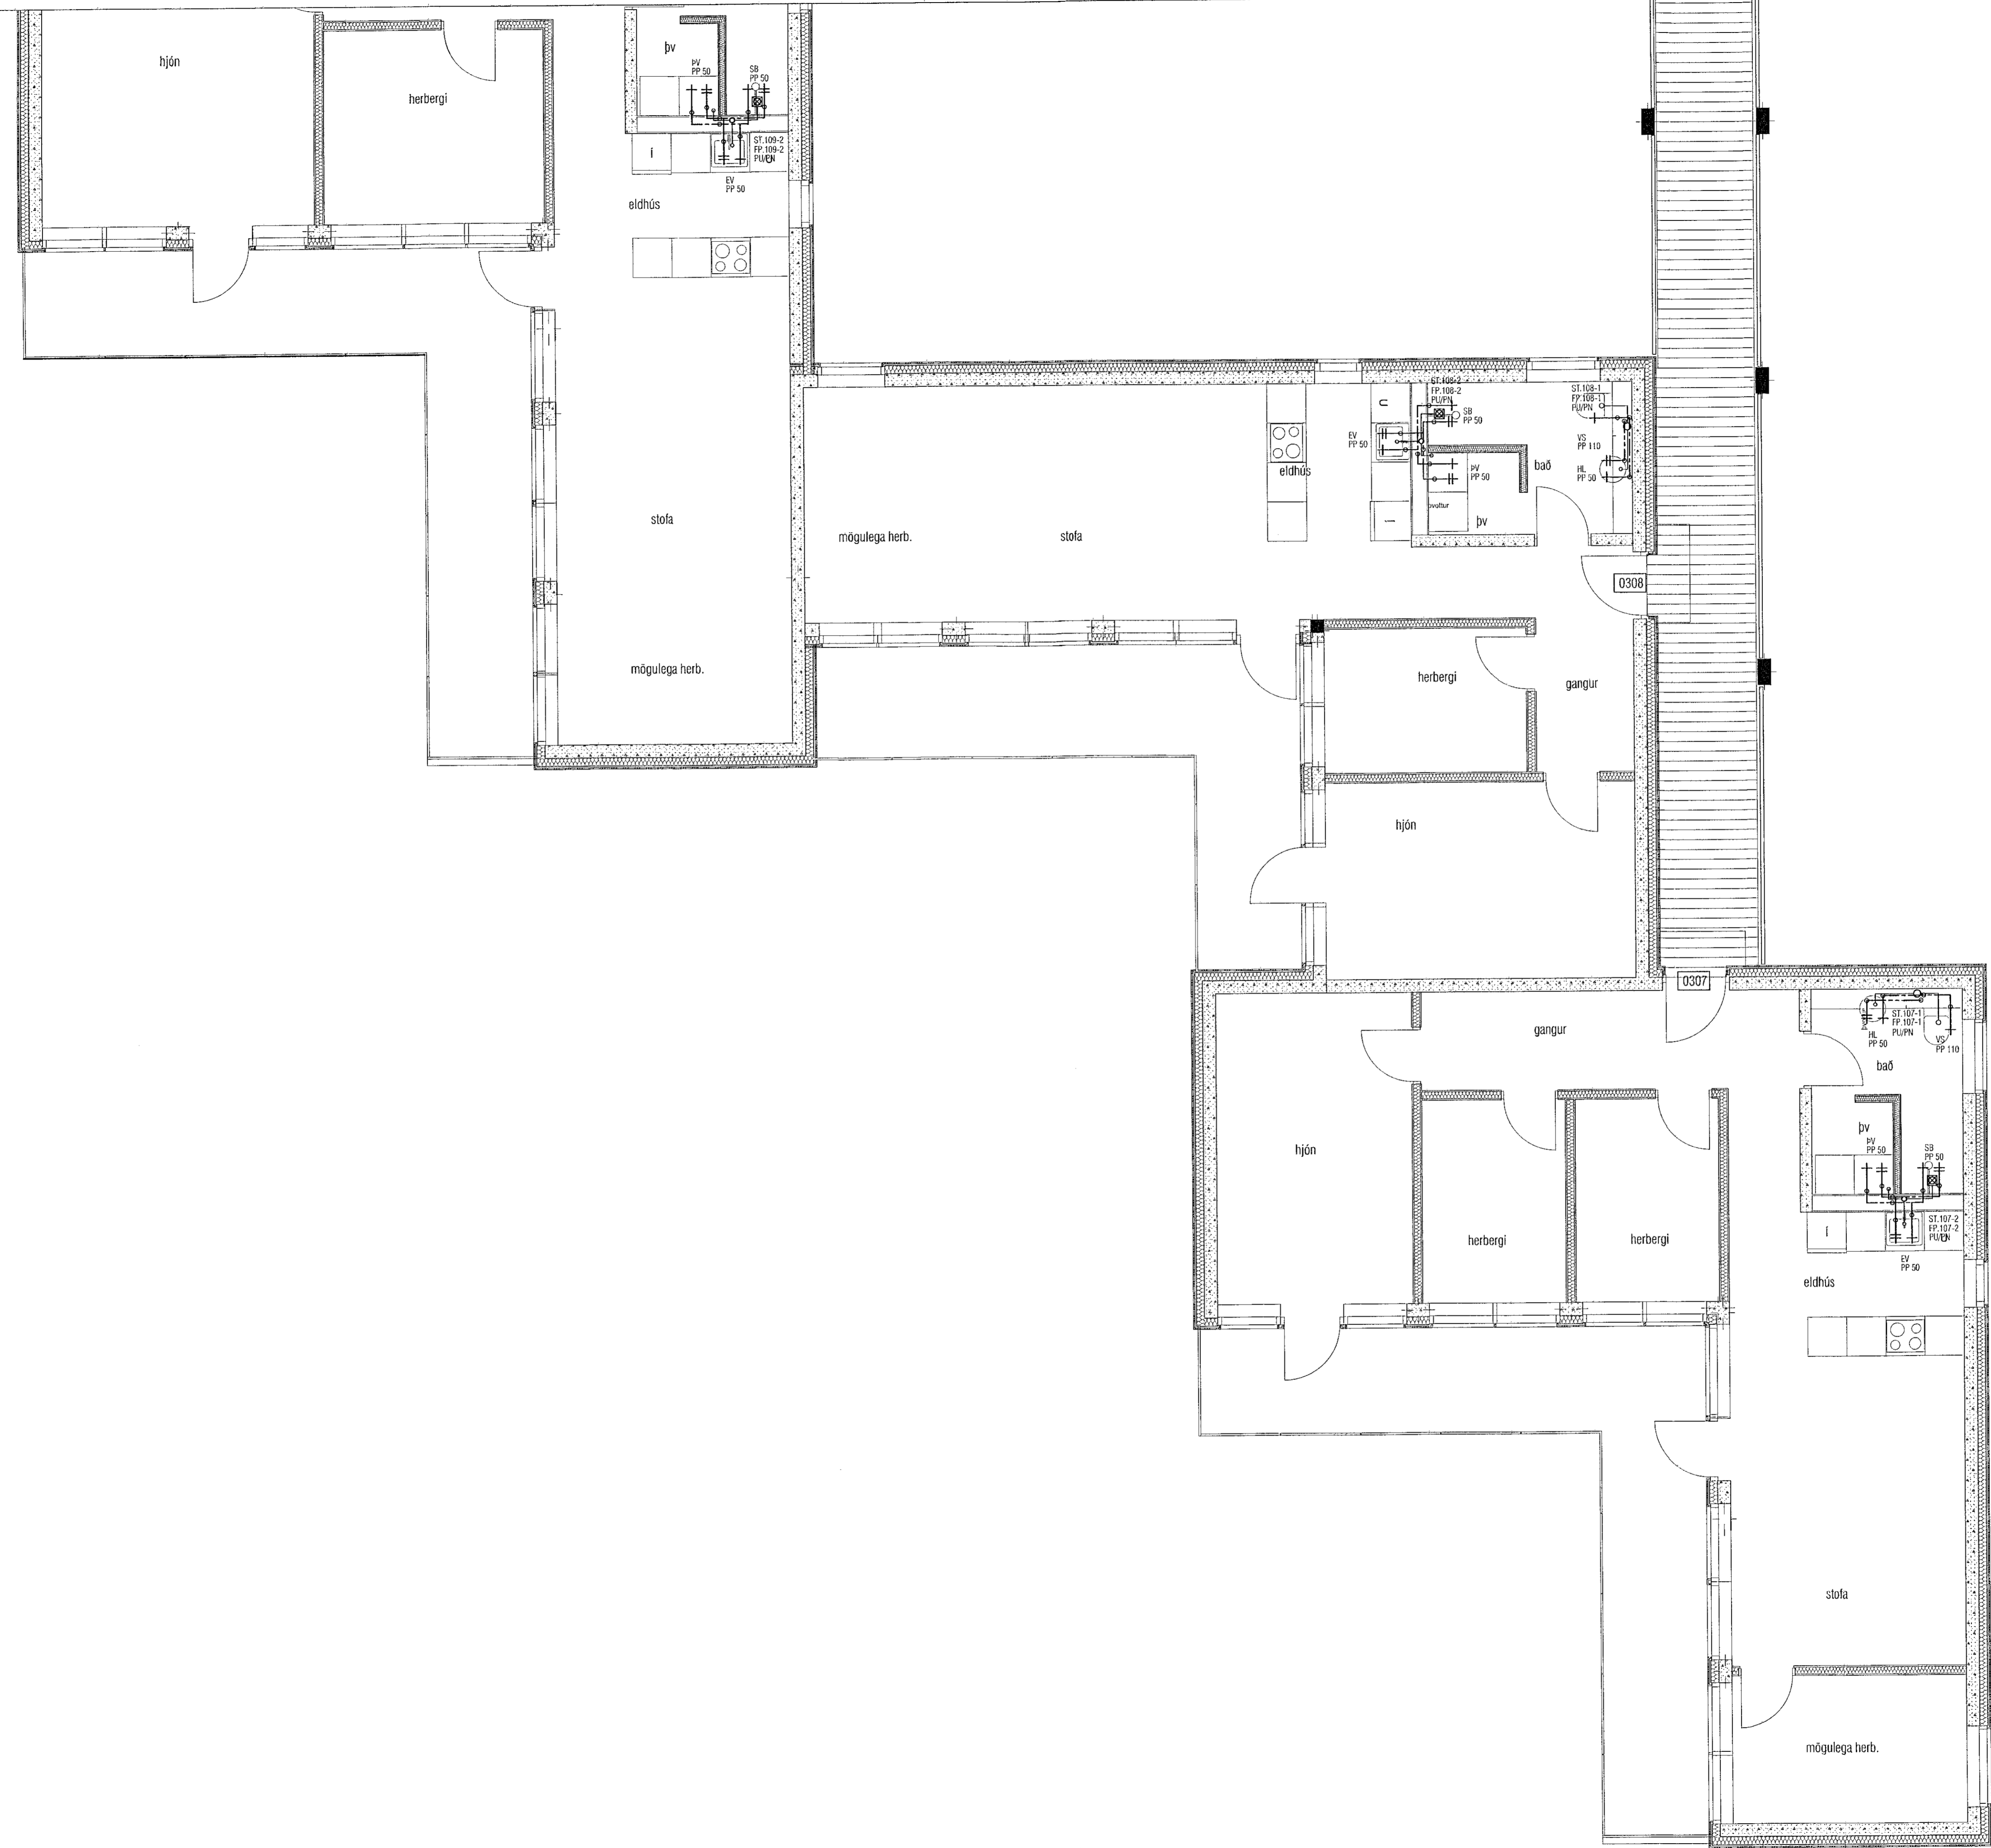

VEKTOR
- hönnun og ráðgjöf -
Sibumúla 3, 108 Rvk, s: 554-6650 / 897-6363

Áshamar 52, Hafnarfjörður

Lagnir-þrifalagnir
Grunnmynd 3.hæð II

Samráð	SH/EJK	Teknað	MMA	Tel. nr.
Dagsetning	12.09.2022	Mblv.	1:50	L-209-3
Siguður Halsteinnsson hl. 030859-7749 Byggingaáskrifstofa Netfang: sigurdur@vektor.is				

[Signature]
Samþykki aðaltrúnaðar / samráðsábyrgðar:
[Signature]