


Útgáfa	Lýsing	Dags.
-		
-		
-		
-		

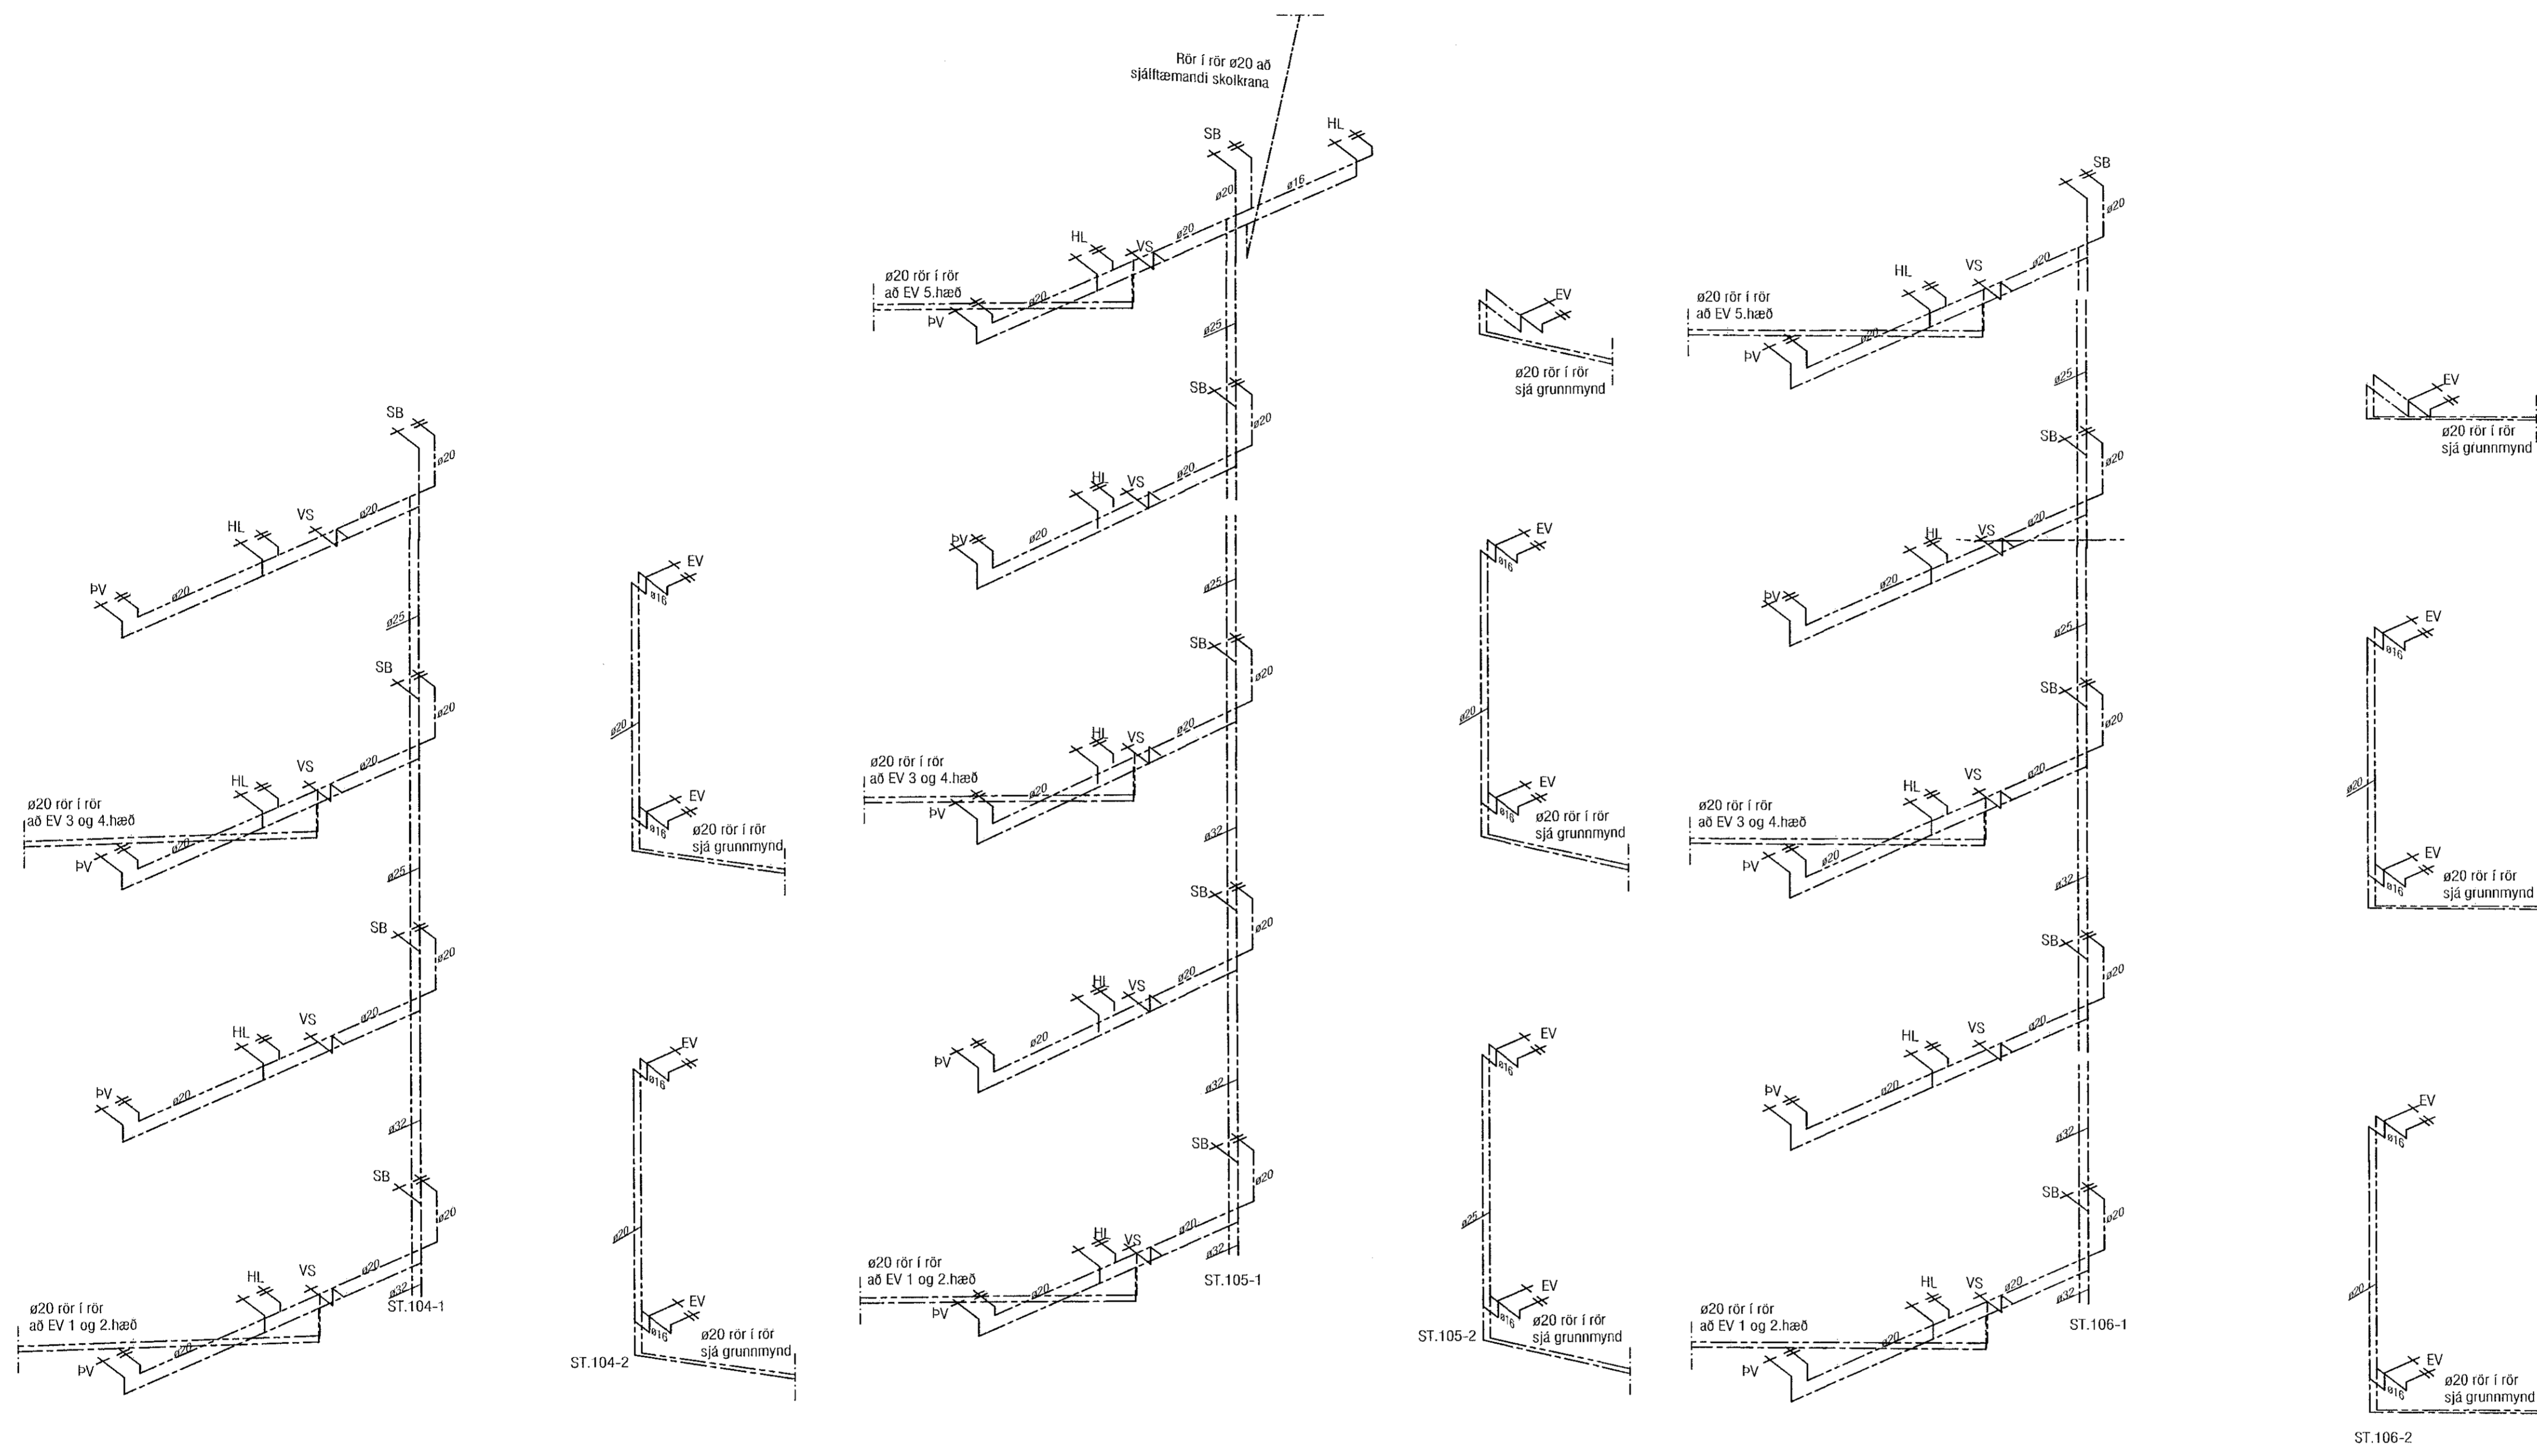

VEKTOR
- hönnun og ráðgjöf -
Síðumúla 3, 108 Rvk, s: 554-6650 / 897-5383

Áshamar 52, Hafnarfjörður

Lagnir - þrífalagnir
Rúmmyndir ST.104-106

Formaður	SH/EPK	Teknað	MMA	Tekn. nr.
Dagshring	12.09.2022	Mkv.	1:50	L-218
Sigurður Hafsteinnsson kt. 000669-7749 Byggingateknískur hönnuður: sigurdur@vektor.is Samþykkt í Hafnarfjörði				
Samþykkt af byggingafulltrúnni / samráðingarnúmer: 