


Útgáfa	Lýsing	Dags.
-		
-		
-		
-		

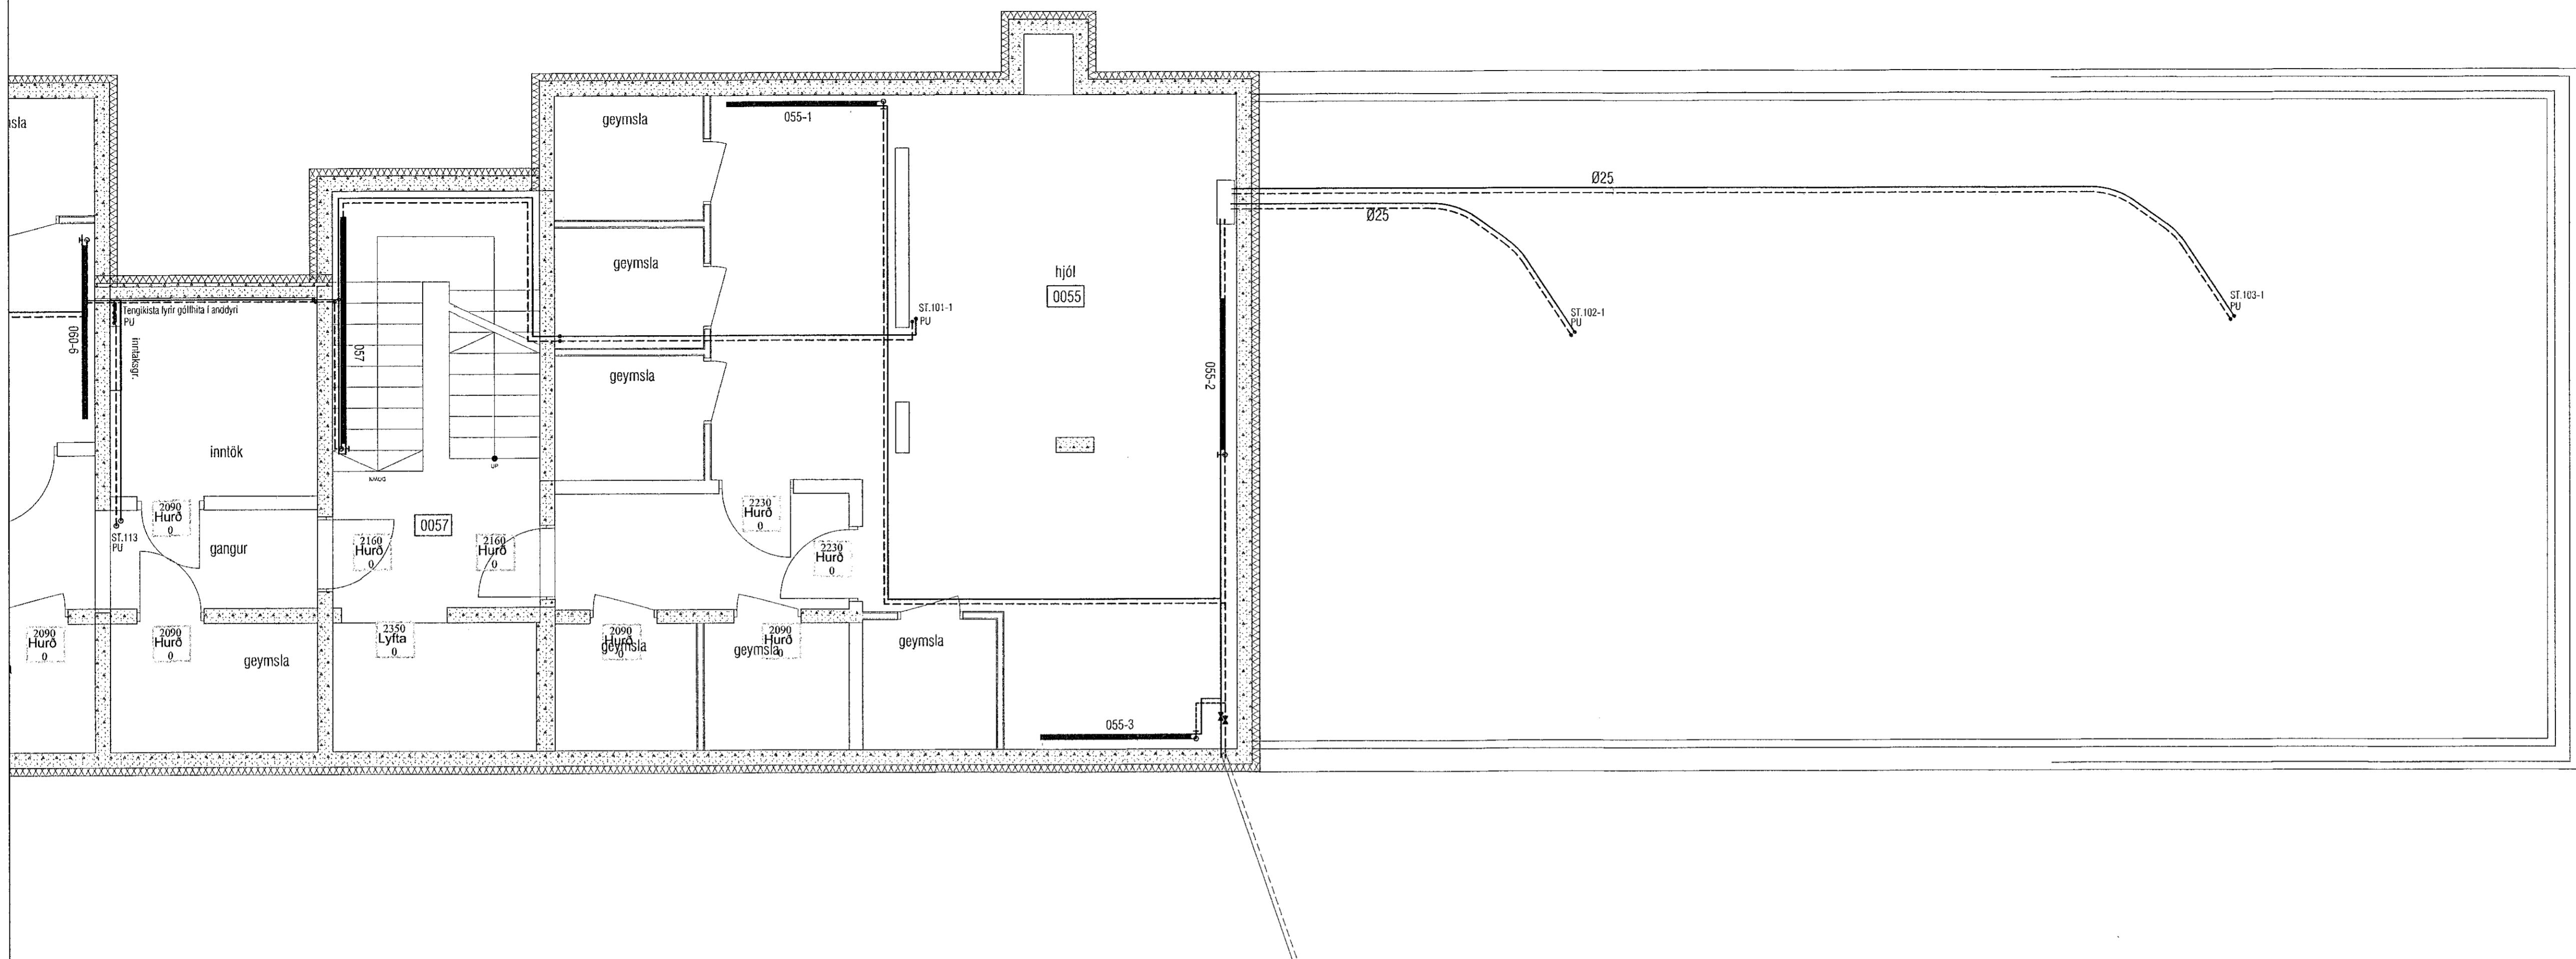

VEKTOR
 - hönnun og ráðgiði -
 Síðumúla 3, 108 Rvk, s: 554-6650 / 897-5363

Áshamar 52, Hafnarfjörður

Lagnir -hitalanir
Grunnmynd kjallari

Hannar	SH/EPK	Tolnað	MMA	Tekn. nr.
Dagshring		Mkv.		1.50

12.02.2022 Sigurður Halsteinsonn kl. 030859-7749


Byggingatækniþraðingur

Nefn: sigurður@vektor.is

Samþykkt hógtubur:



Samþykkt aldurhönnunar / samheimingarþróunar:

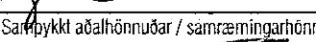

L-301-0

Blaðst. A1