


ATH! Þar sem lagnir fara í gegnum brunahólfandi veggji eða plötur skal koma brunabætting, á fallstamma skal setja eldvarnarkraga eða eldvarnarborða á plötuskilum. Um frágang lagnastokka er vísað til séruppráttu aðalhönnuðar.

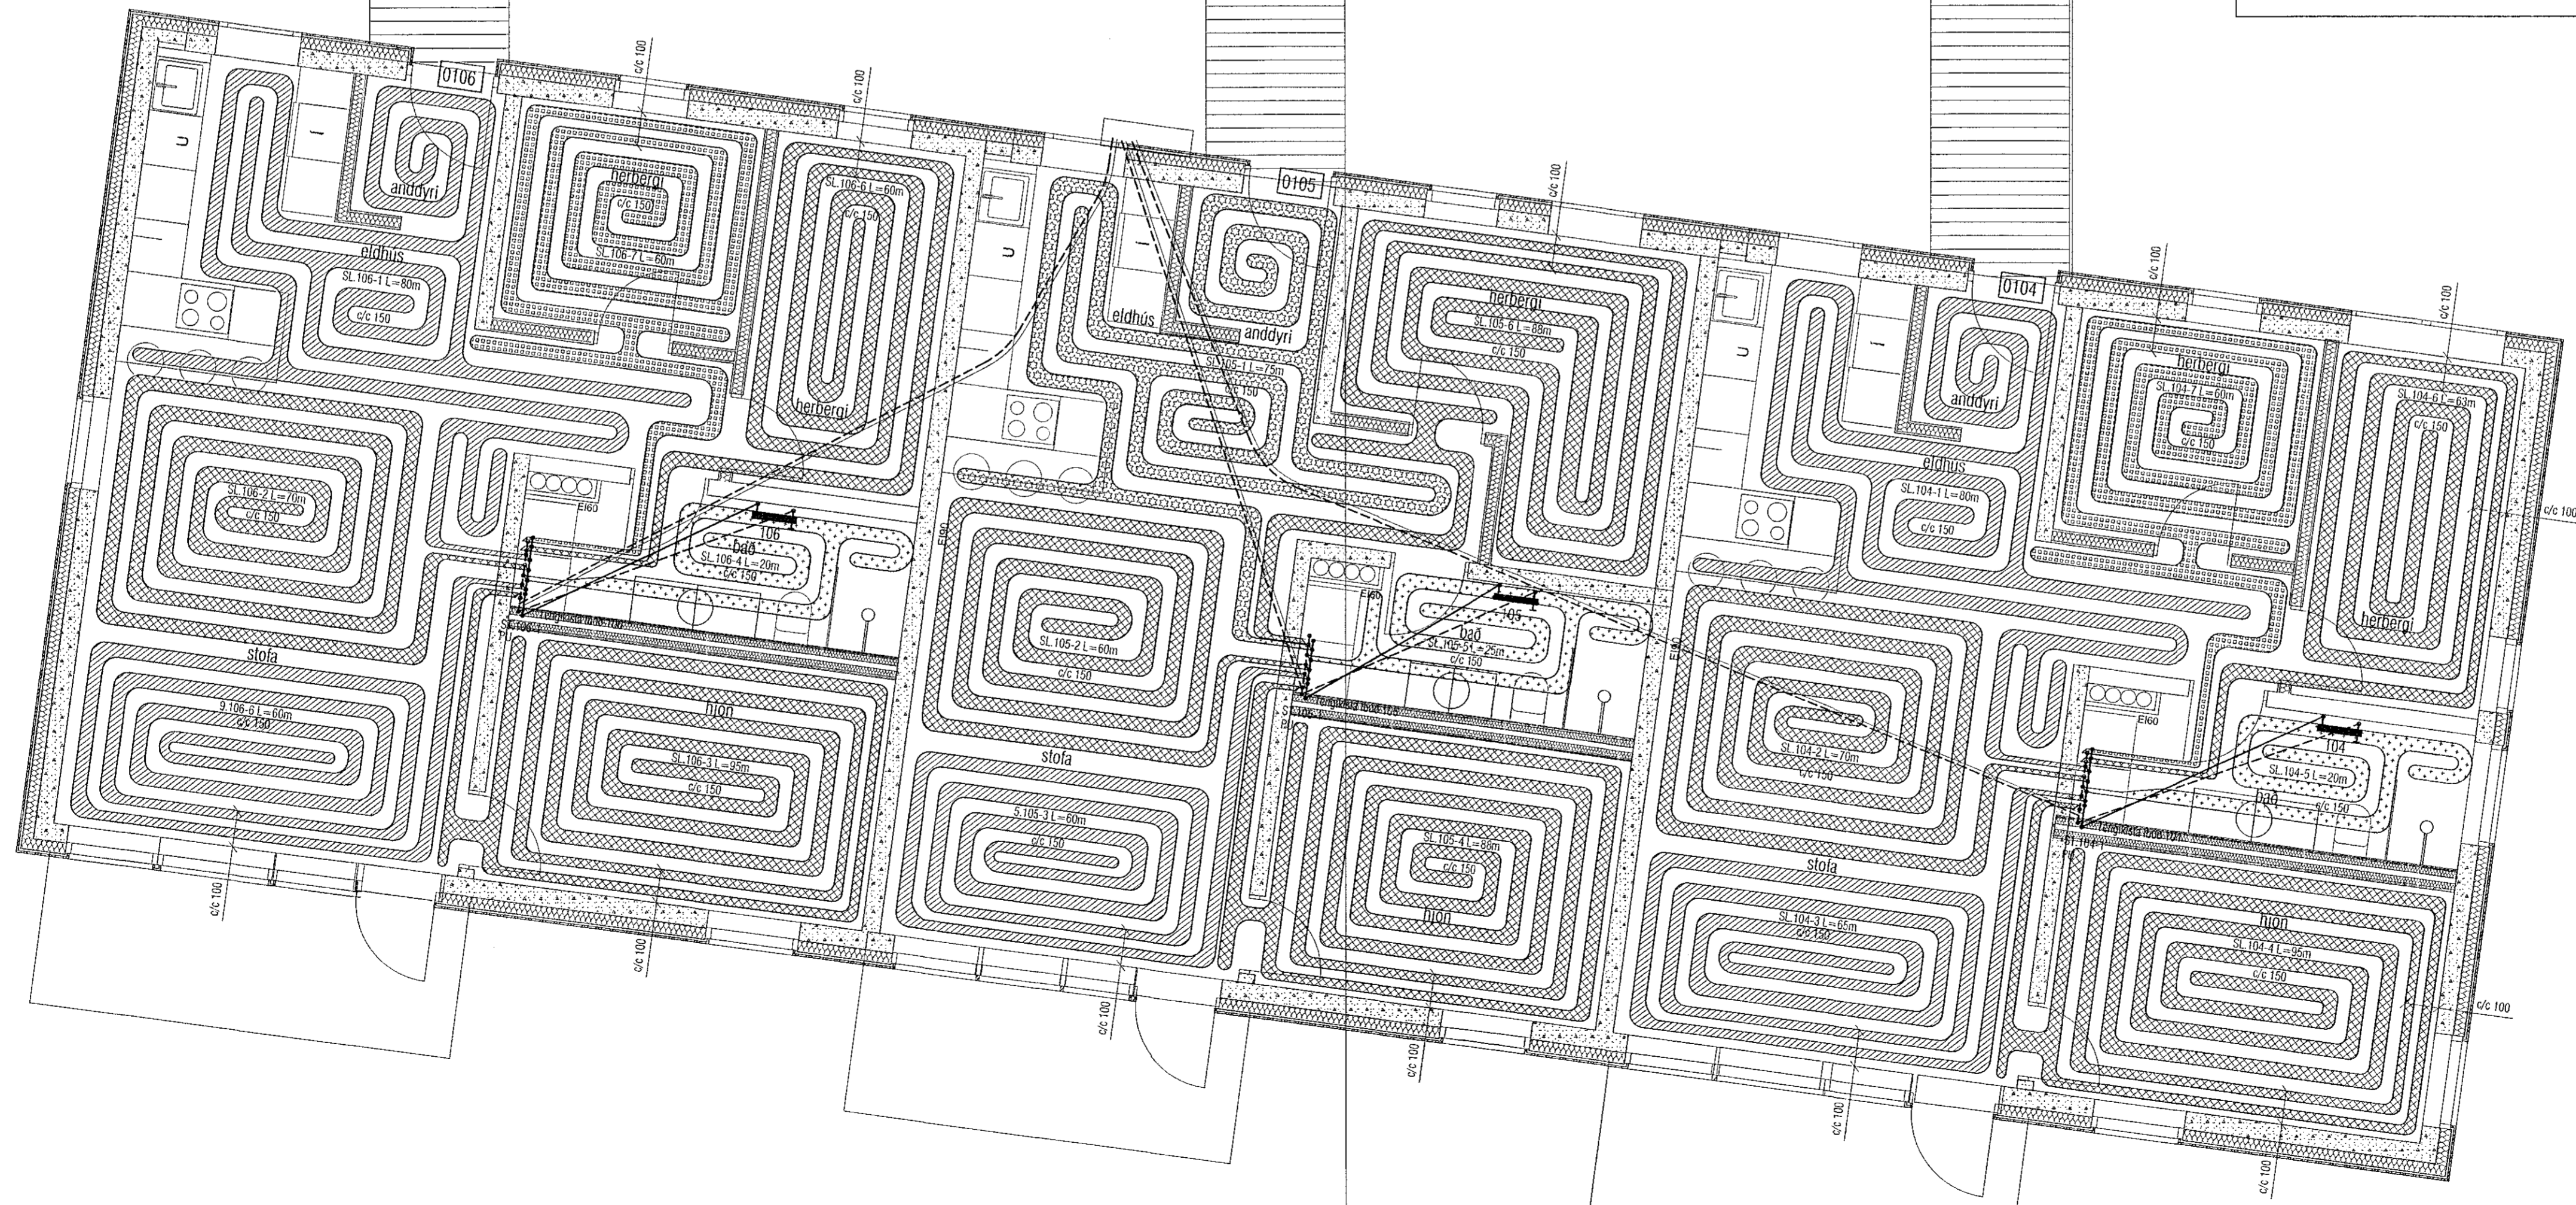

Útgáfa	Lýsing	Dags.
-		
-		
-		
-		

**VEKTOR**  
-hönnun og ráðgjöf -  
Stúdíó 3, 108 Rvk, s: 554-6650 / 897-5383

Áshamar 52, Hafnarfjörður

Lagnir - hitalagnir  
Grunnmynd 1.hæð I

Hannað	SHVEK	Teknað	MMA	Tekin nr.
Dagsetning	12.02.2022	Mix.	1:50	L-302-1

Sigurður Halsteinnsson kt. 000659-7749  
Byggingafræðingur  
Netfang: sigurdur@vektor.is

Samþykkt í Hafnarfirði / samráðgjafi

Samþykkt aðalhönnuðar / samráðgjafi