
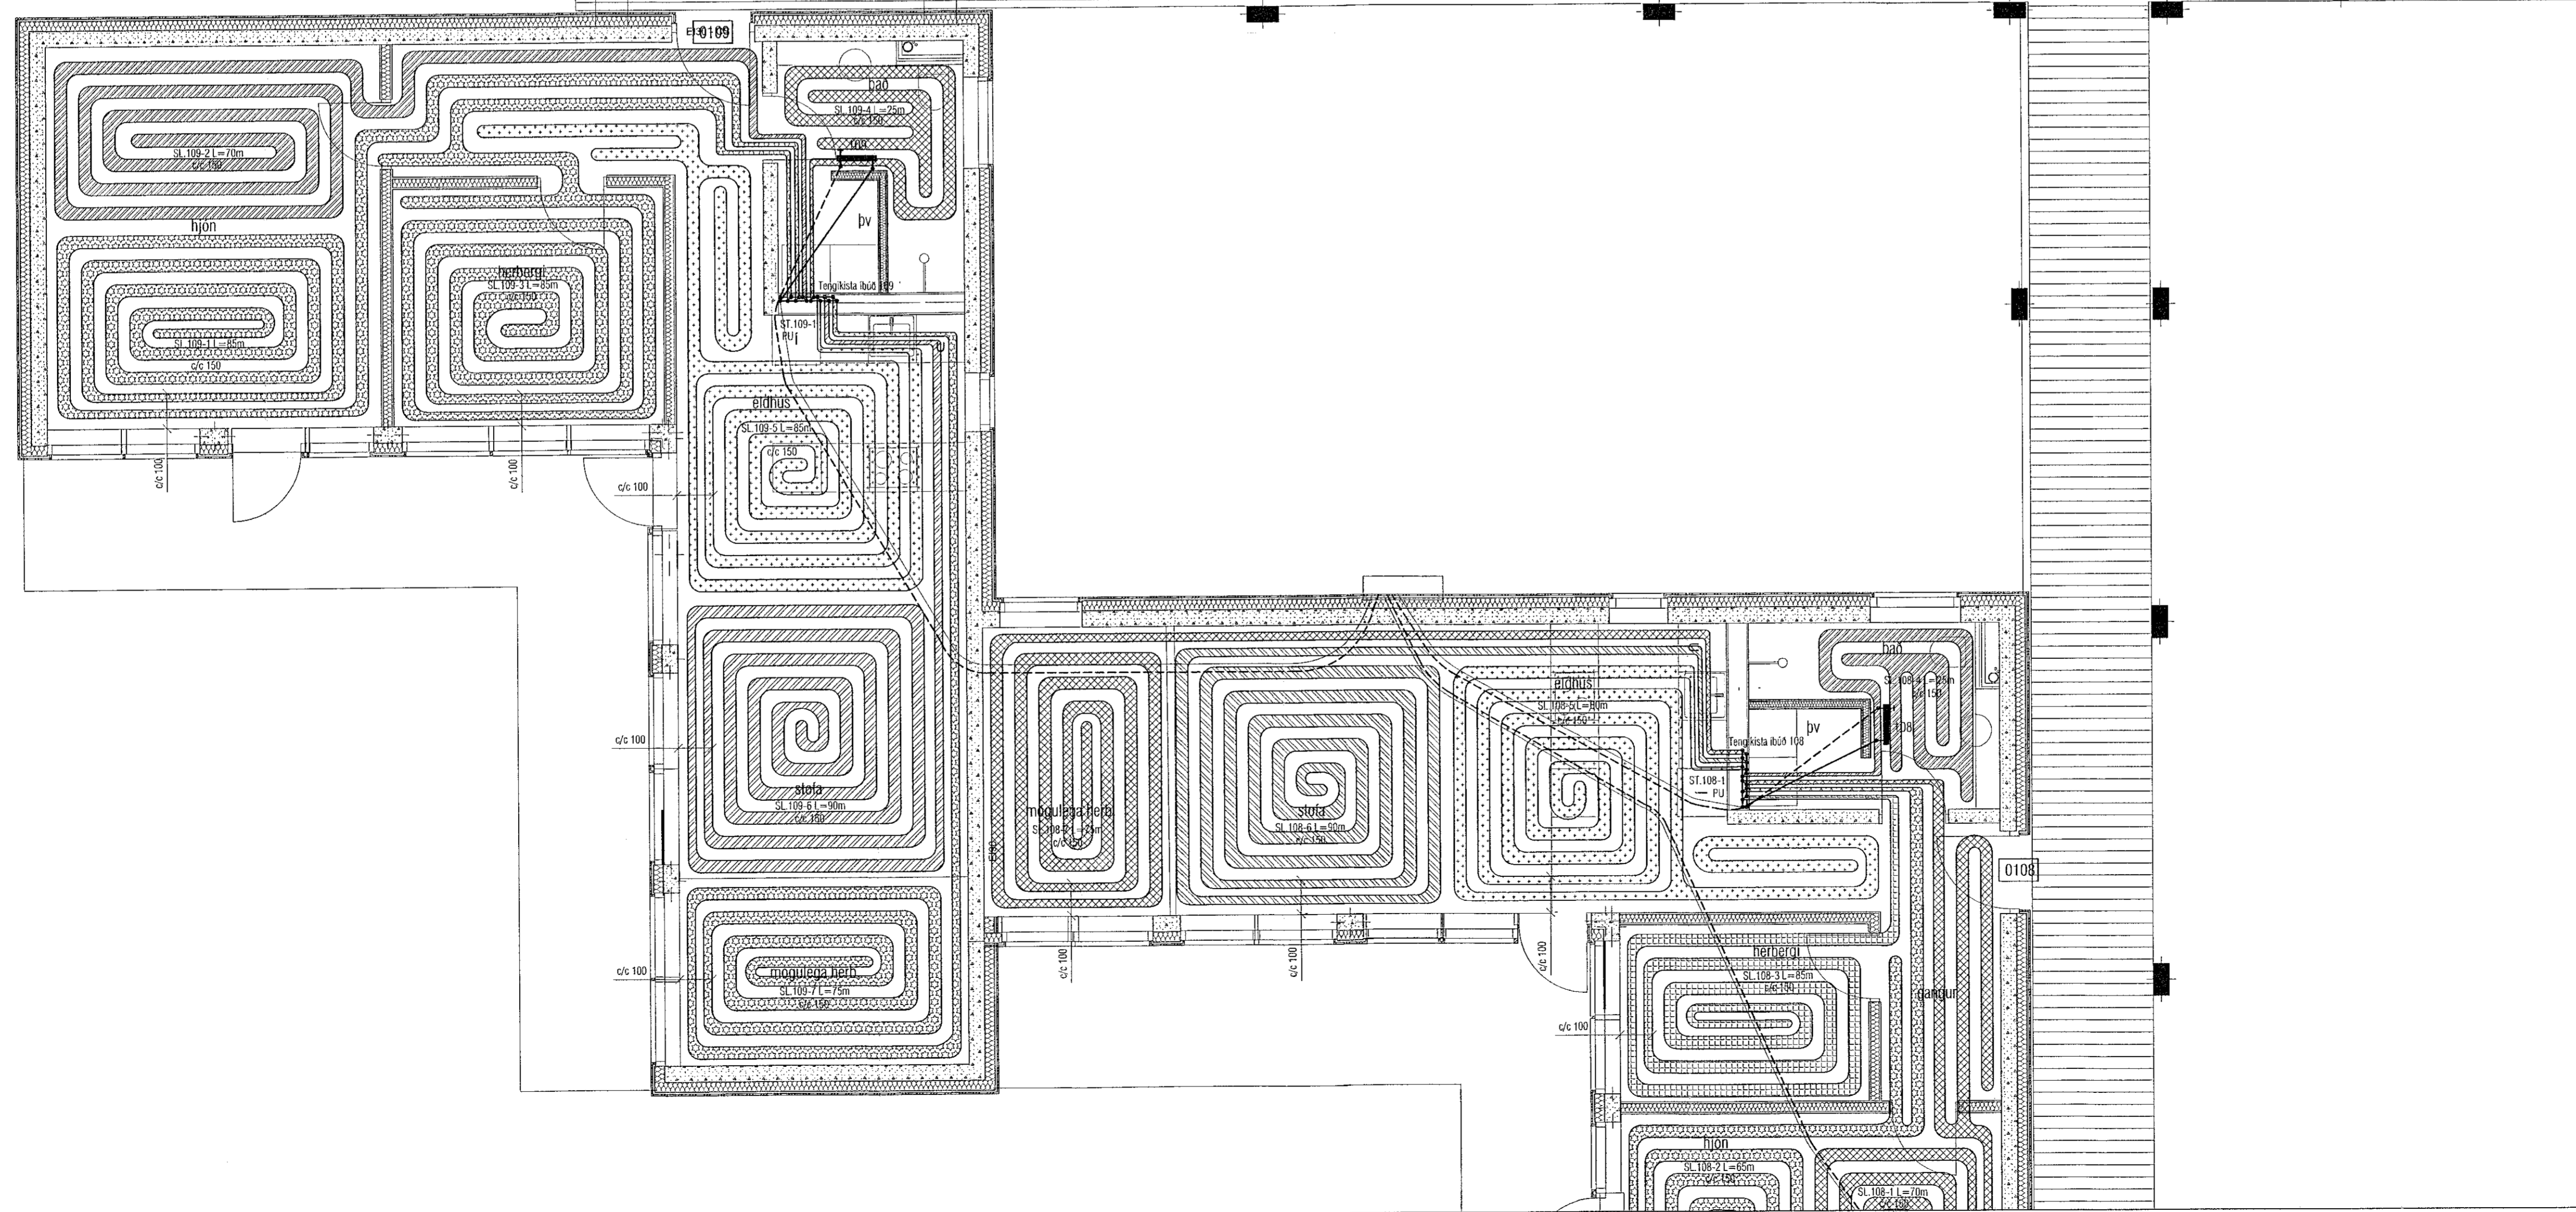


Útgáfa	Lýsing	Dags.
-	-	-
-	-	-
-	-	-
-	-	-

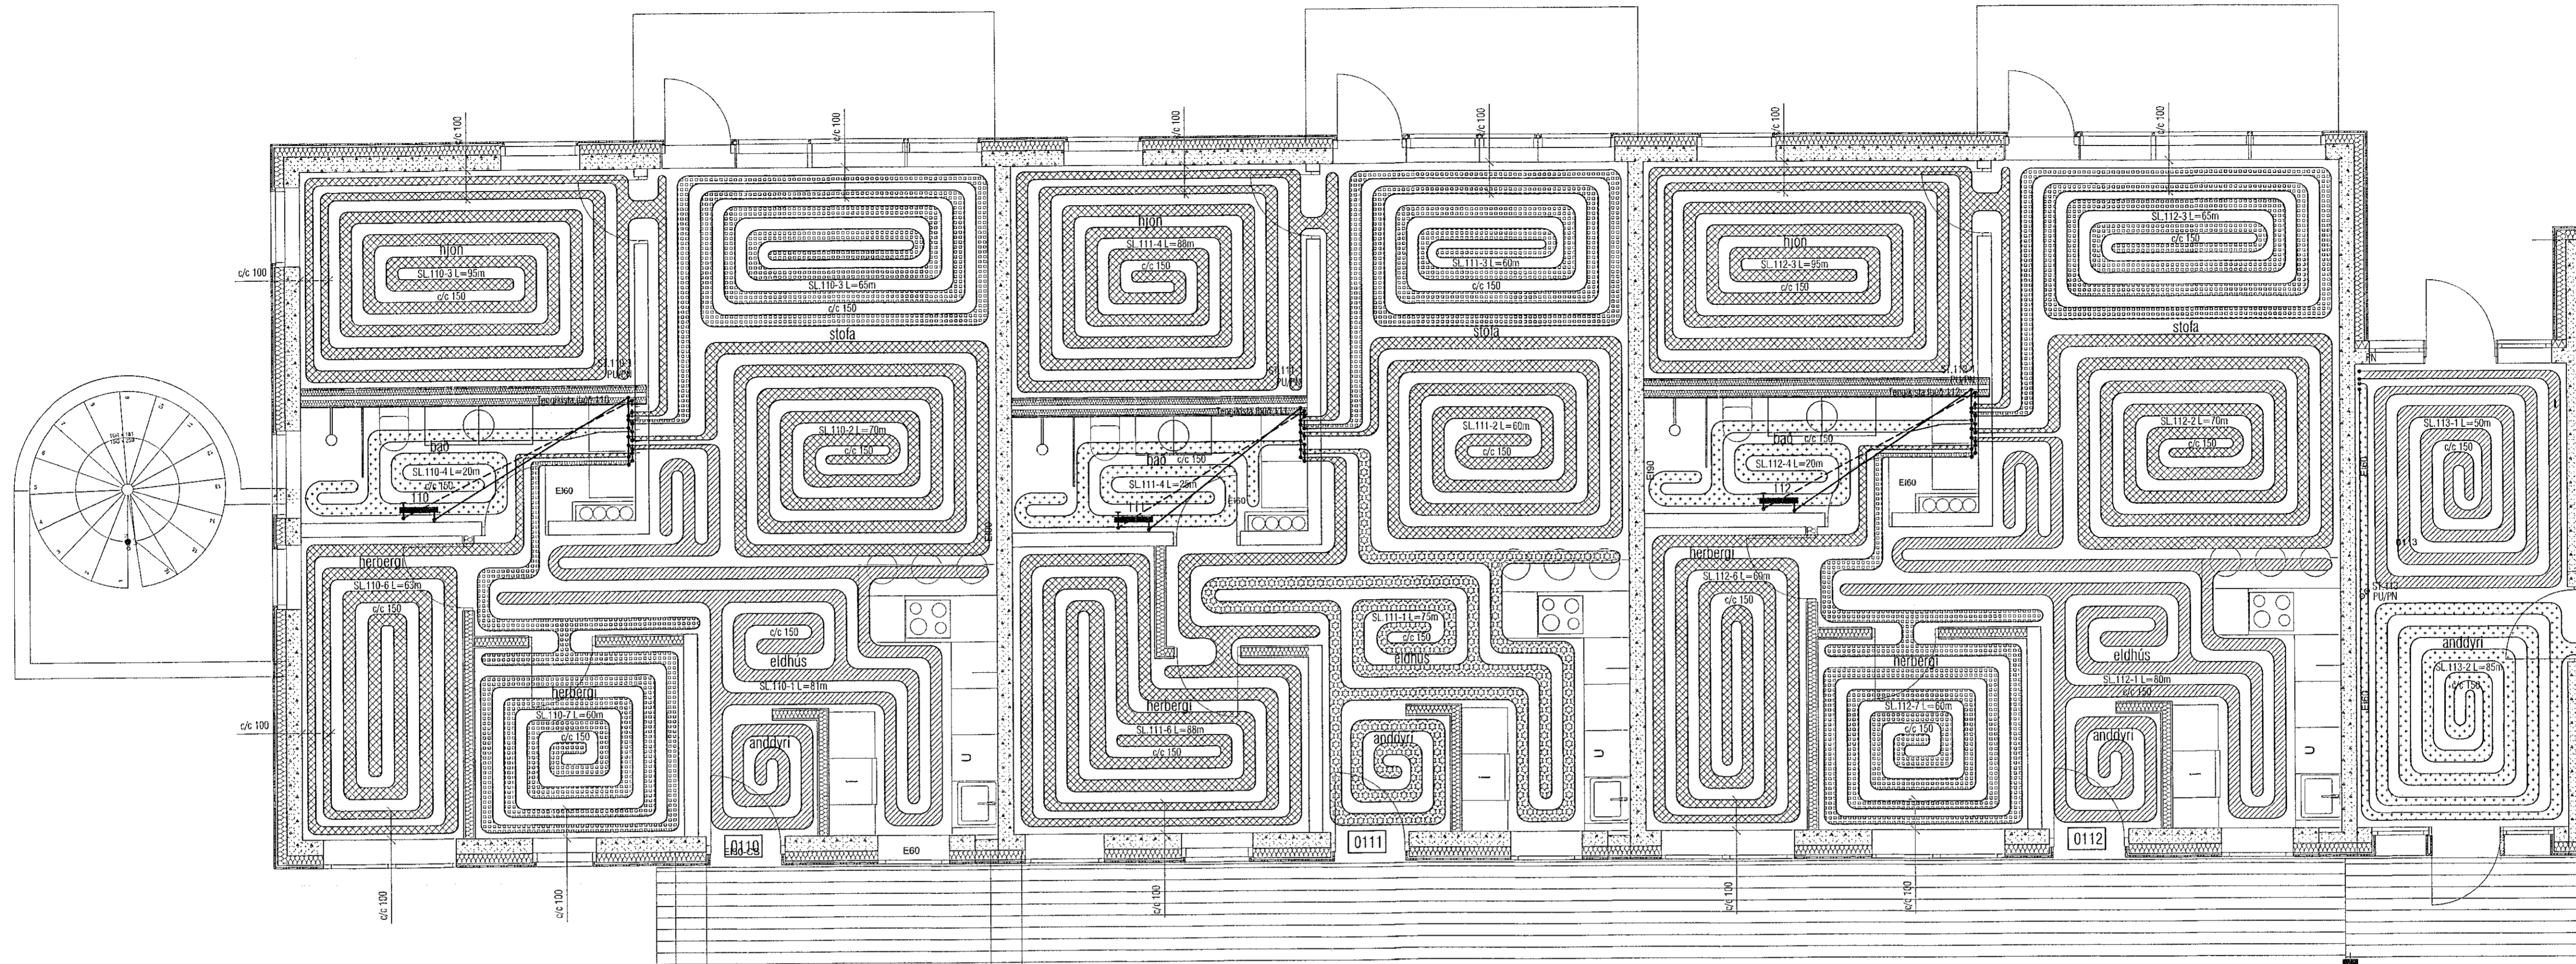

VEKTOR
 - hönnun og ráðgjöf -
 Síðumúla 3, 108 Rvk, s. 554-6660 / 897-5363

Áshamar 52, Hafnarfjörður

Lagnir - hitalagnir
 Grunnmynd 1.hæð III

Staðnað	SH/EK	Teknað	MMA	Tekn. nr.
Dagsetning	12.02.2022	Mkv.	1:50	L-304-1

Sigurður Hafsteinsson kt. 030859-7749
 Byggingafræðingur
 Netfang: sigurdur@vektor.is

Samþykkt höfuður:

Samþykkt aðhöfundur / teiknari: