


Útgáfa	Lýsing	Dags.
-	-	-
-	-	-
-	-	-

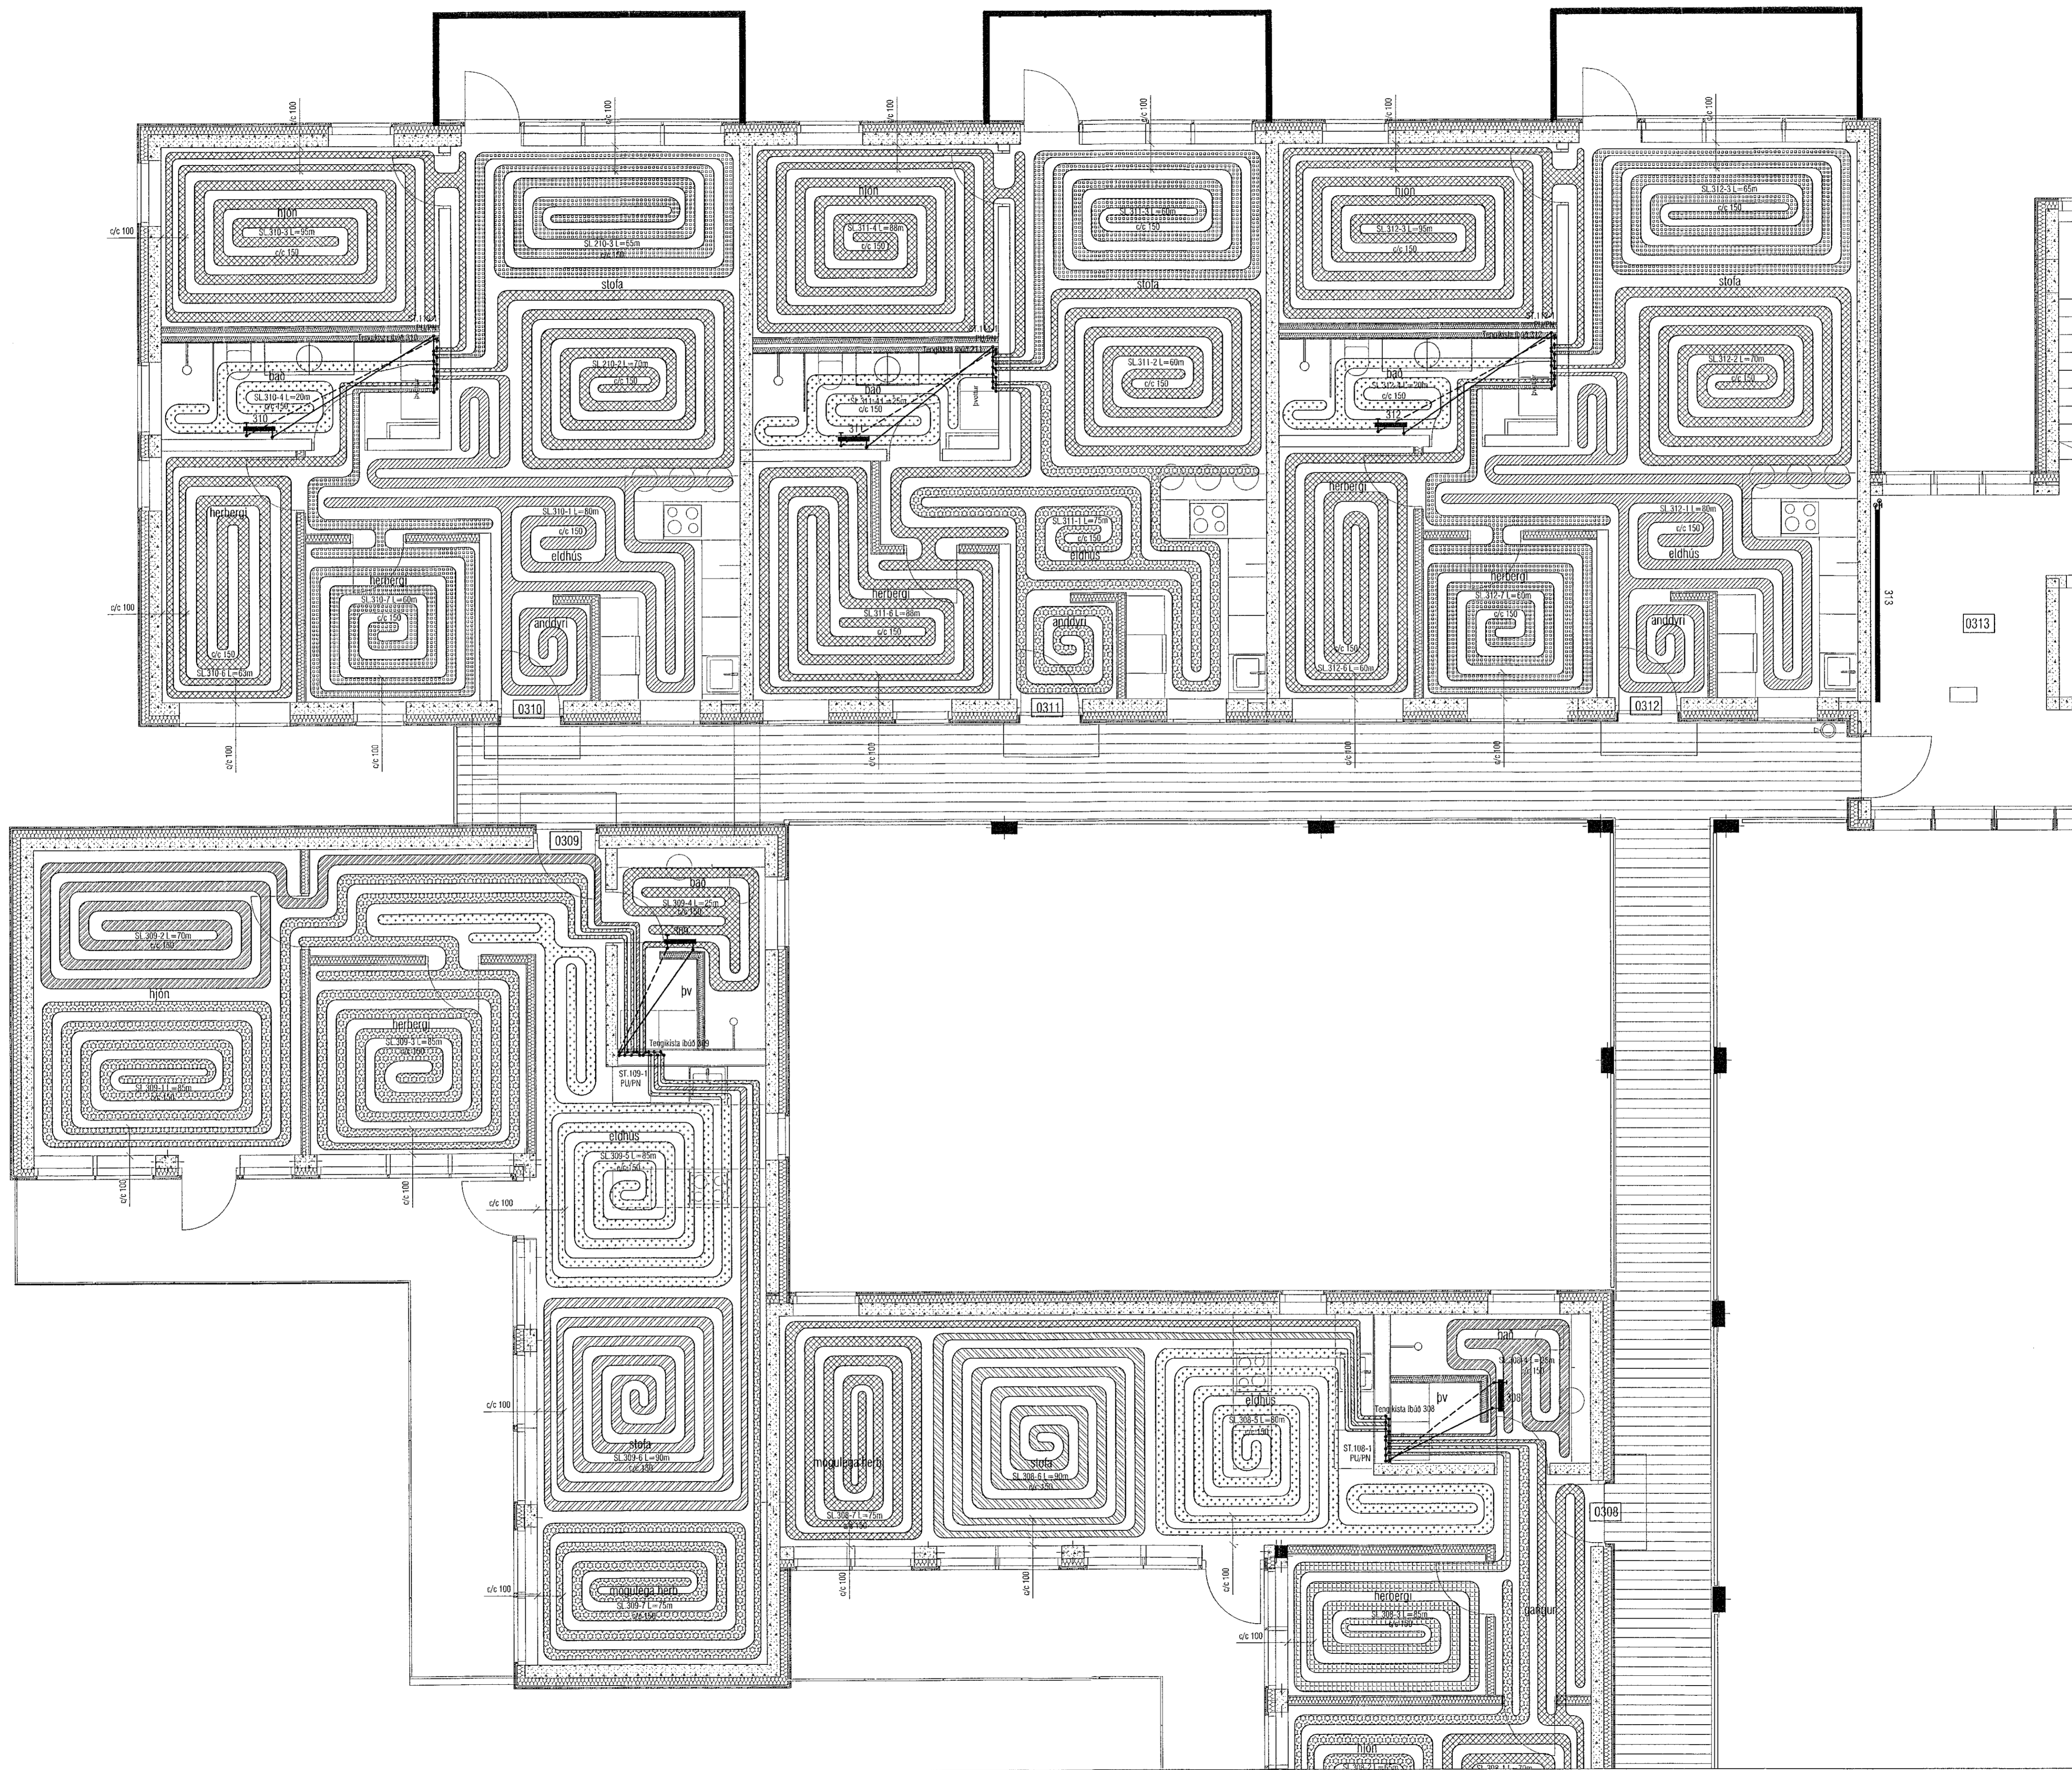

Útgáfa	Lýsing	Dags.
-	-	-
-	-	-
-	-	-

**VEKTOR**  
- hönnun og ráðgjöf -  
Síðumála 3, 108 Rvk, s: 554-6650 / 897-5363

Áshamar 52, Hafnarfjörður

Lagnir - hitalagnir  
Grunnmynd 3.hæð III

Höfundur	SH/EPK	Teknað	MMA	Tekn. nr.
Dagsetning	Mkv.	1:50		L-310-3

Sigurður Halsteinnsson kt. 030859-7749  
Byggingafræðingur  
Heimfang: sigurdur@vektor.is

Sigurdur Halsteinnsson

Samþykkt áskilninguárit / samþykkingarhönnuður:

*[Signature]*